


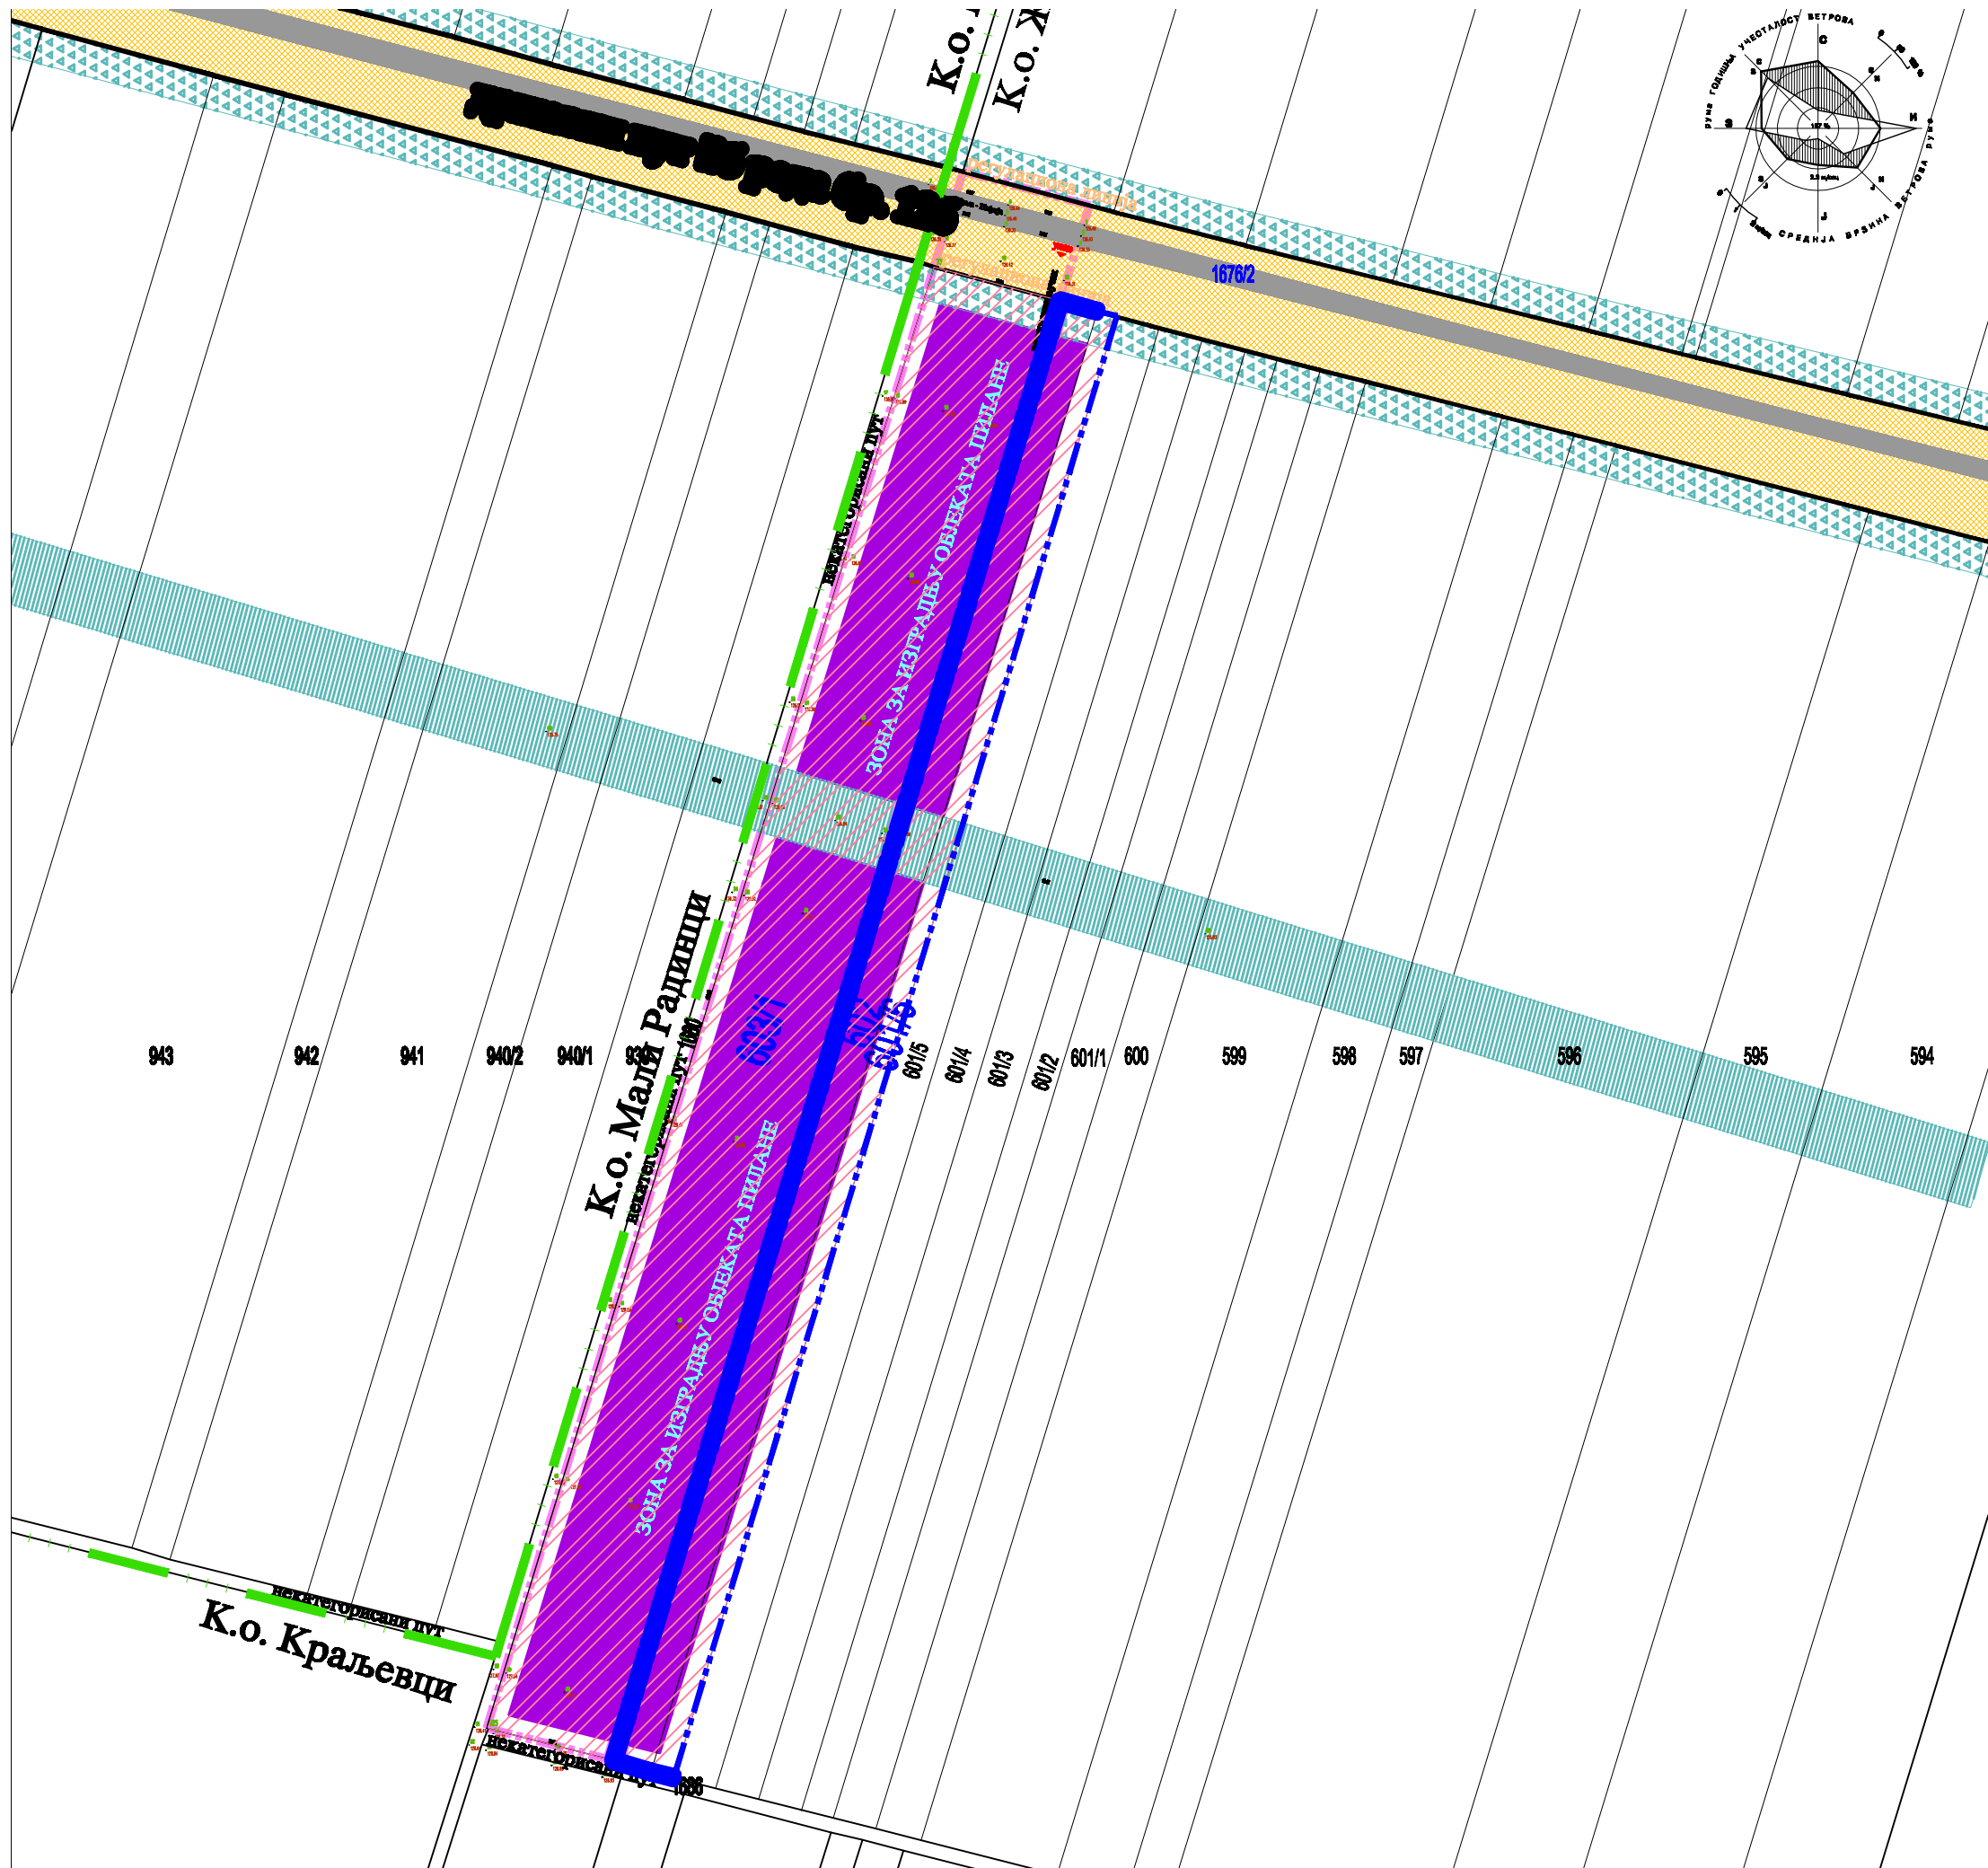

- ОЗНАКЕ**
- ГРАНИЦА КАТАСТАРСКИХ ОПШТИНА
 - ГРАНИЦА ОБУХВАТА ПЛАНА
 - ГРАНИЦА ОБУХВАТА ИЗМЕНА ПЛАНА
 - ПОСТОЈЕЋА РЕГУЛАЦИОНА ЛИНИЈА

- УРБАНИСТИЧКЕ ЦЕЛИНЕ**
- ЈАВНО ГРАЂЕВИНСКО ЗЕМЉИШТЕ
 - ОСТАЛО ГРАЂЕВИНСКО ЗЕМЉИШТЕ

- УРБАНИСТИЧКЕ ЗОНЕ**
- ЗАШТИТНИ ПОЈАС ДРЖАВНОГ ПУТА IIВ 126
 - ЗАШТИТНА ЗОНА ДАЛЕКОВОВДА 20 kV
 - ЗОНА ИЗГРАДЊЕ

**ИЗМЕНА И ДОПУНА
ПЛАНА ДЕТАЉНЕ РЕГУЛАЦИЈЕ
ПОГОНА ЗА ПРЕРАДУ ДРВЕТА
НА К.П. БР. 603 К.О. ЖАРКОВАЦ**

ИНВЕСТИТОР :
 **ОПШТИНА РУМА**

ИЗРАЂИВАЧ ПЛАНА :
 **ЈАВНО УРБАНИСТИЧКО ПРЕДУЗЕЋЕ
"ПЛАН" РУМА**

НОСИЛАЦ ИЗРАДЕ :
Милка Павловић, *дипл.инж.*

ОБРАЂИВАЧ :
Тања Ковачевић, *диа-мастер*

РАДНИ ТИМ :
Јован Цвејић, *струк.инж.геод.*
Марија Зец, *дис-мастер*
Петар Ђуричић, *дипл.инж.ел.*