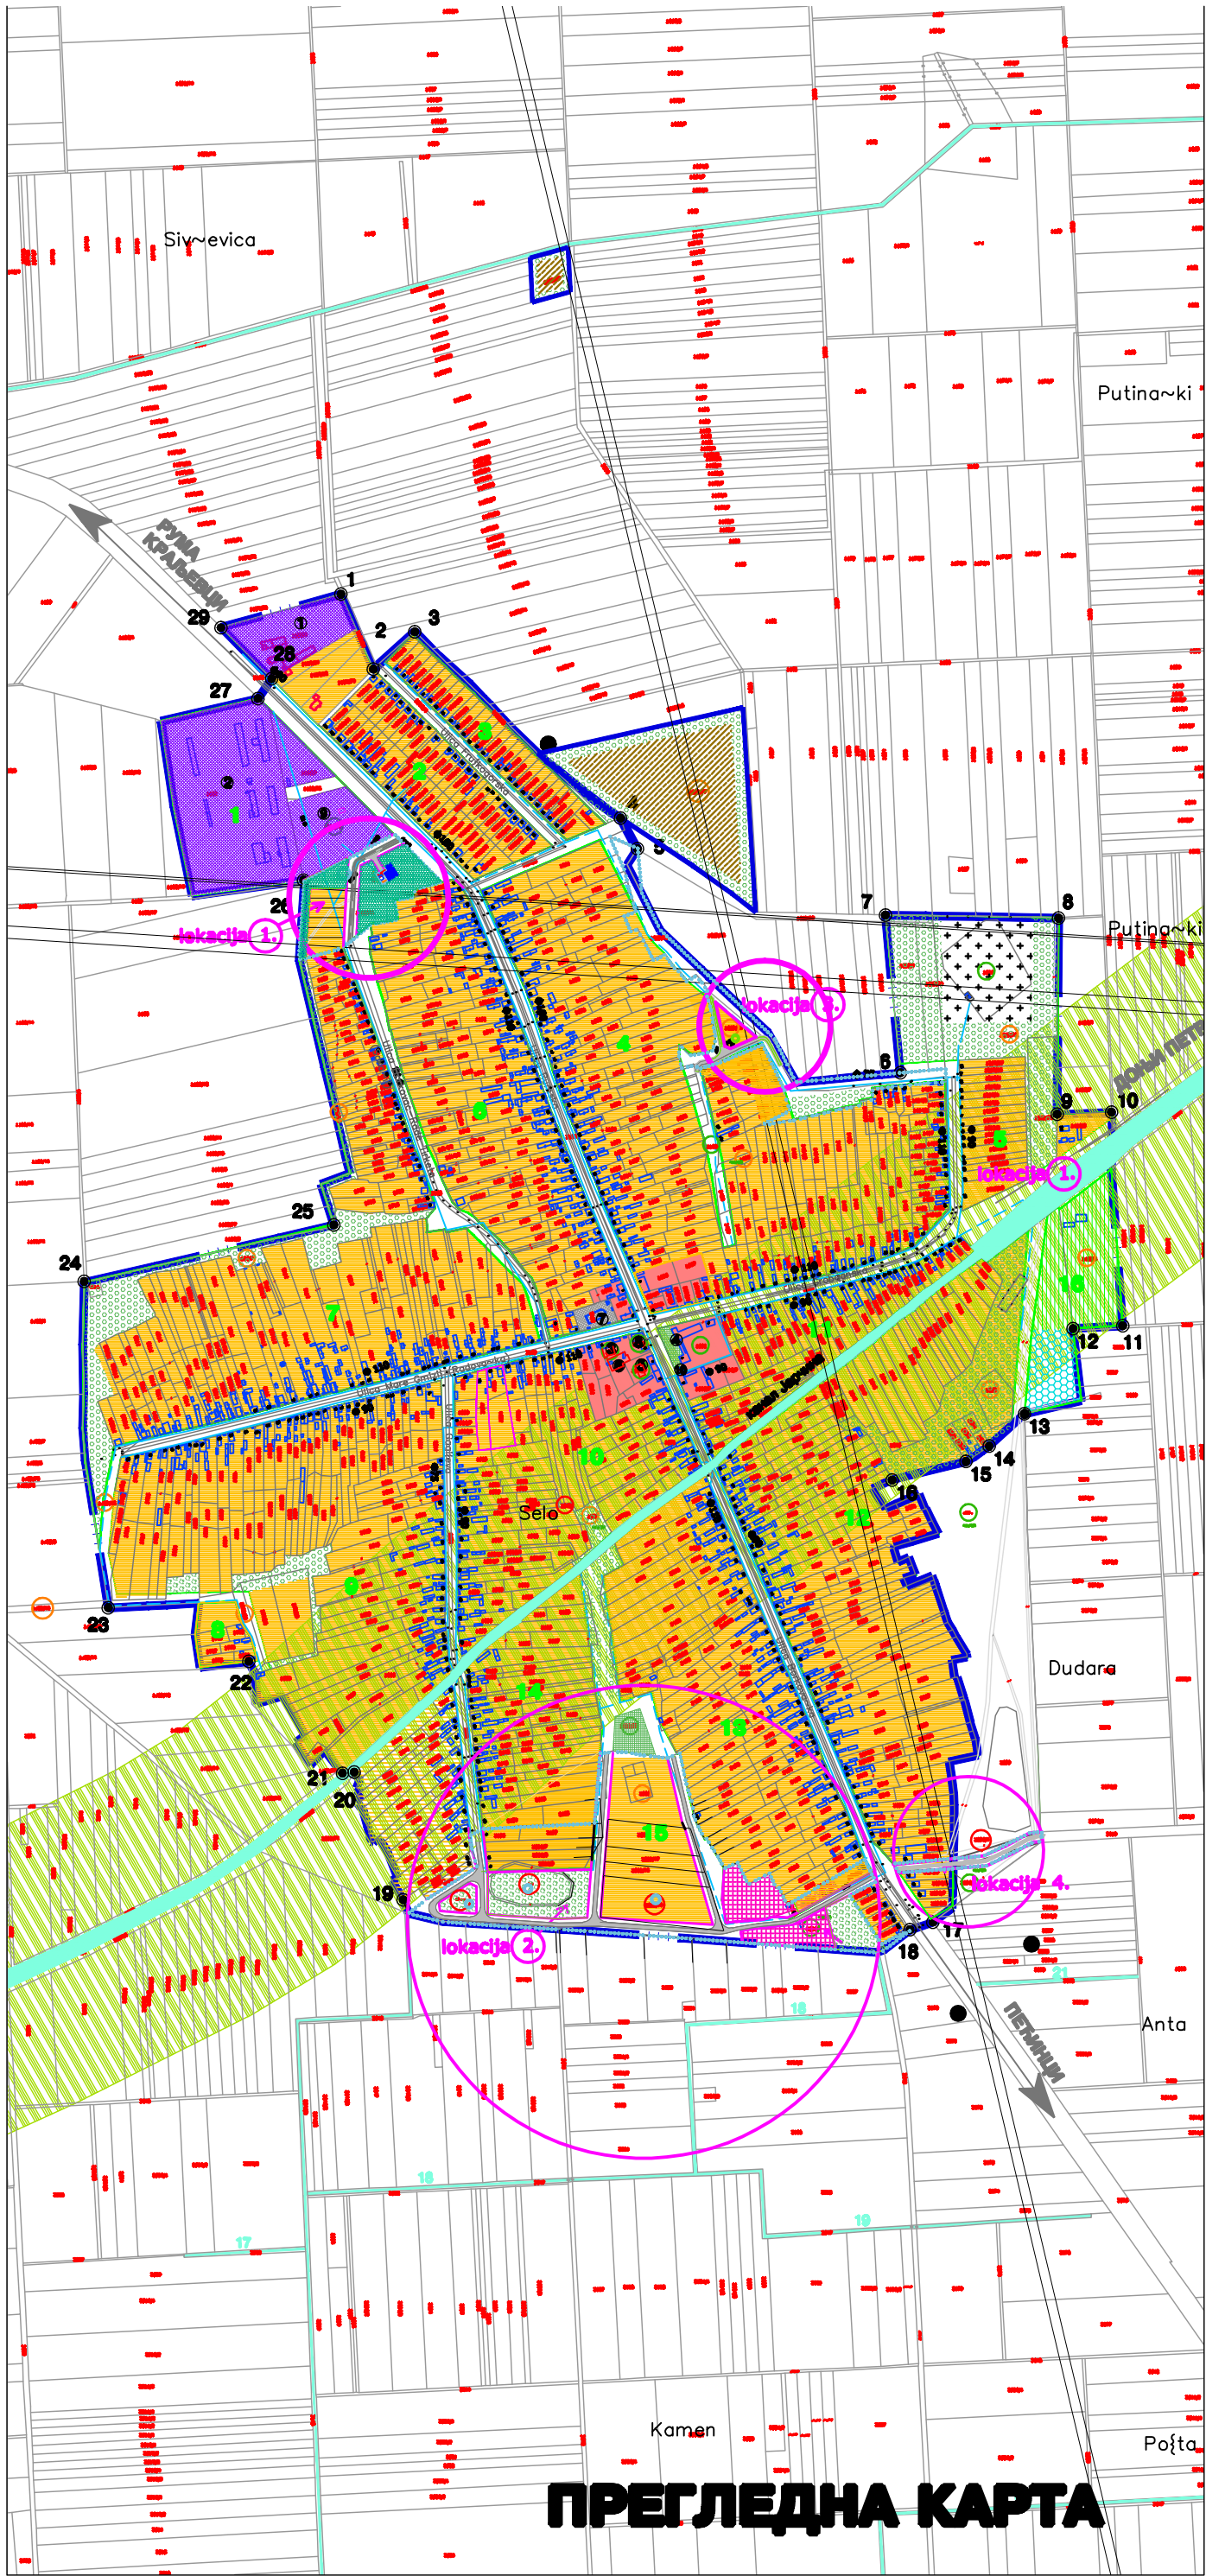


легенда:
ПЛАНИРАНА ГРАНИЦА ГРАЂЕВИНСКОГ ПОДРУЧЈА НАСЕЉА

ПОДЕЛА НА ЦЕЛИНЕ
1 УРБАНИСТИЧКЕ ЦЕЛИНЕ

ПОДЕЛА НА ЗОНЕ СА НАМЕНОМ ПОВРШИНА

- ПОРОДИЧНО СТАНОВАЊЕ
- ЦЕНТРАЛНИ САДРЖАЈИ
- РАДНА ЗОНА
- СОЦИЈАЛНО СТАНОВАЊЕ
- ВЕРСКИ ОБЈЕКТИ
- ГРОБЉЕ
- СПОРТ И РЕКРЕАЦИЈА
- ЗАШТИТНО ЗЕЛЕНИЛО
- ПАРК
- ПРЕЧИСТАЧ
- ДЕПЕНИЈА

ОСНОВНА ЗАШТИТА ПОДРУЧЈА
ЗОНА НЕПОСРЕДНОГ УТИЦАЈА ЕКОЛОШКОГ КОРИДОРА КАНАЛА ЈАРЧИНА
ВОДНО ЗЕМЉИШТЕ-ЕКОЛОШКИ КОРИДОР КАНАЛ ЈАРЧИНА
ПОТОЦИ И КАНАЛИ

ОСНОВНИ САОБРАЋАЈНИ ПРАВЦИ
ДРЖАВНИ ПУТ БР.117 (Р-108)
ПЛАНИРАНИ ОПШТИНСКИ ПУТЕВИ

НАМЕНА ПОЈЕДИНАЧНИХ ОБЈЕКТА

- 1 Силоси "Солс комерц"
- 2 Економија
- 3 Објект за спорт и физичку културу
- 4 Дом културе, пошта
- 5 Здравствена станица
- 6 Школа
- 7 СПЦ Св. Никола
- 8 Месна заједница, предшколска установа
- 9 Депонија репе
- 10 Ловачко друштво "Зеца" Добринци

Легенда за локације: Локација 1, Локација 2, Локација 3, Локација 4

СКУПШТИНА ОПШТИНЕ РУМА

ИЗМЕНЕ И ДОПУНЕ ПЛАНА ГЕНЕРАЛНЕ РЕГУЛАЦИЈЕ НАСЕЉЕНОГ МЕСТА ДОБРИНЦИ

нaрyчилац израде:

ОПШТИНА РУМА

носилац израде:

ЈАВНО ПРЕДУЗЕЋЕ УРБАНИЗАМ И ИЗГРАДЊА РУМА
А: 27 Октобра, Тр. 22.100-200-8
Т: 022 430 125
Б: 022 430 125

ПИБ: 123 32 МБ: 2 645027
ТРИД: 200000004000 11
ТФ: 005-35842-04

ОДГОВОРНИ УРБАНИСТА:
дипл. инж. Милка Павловић

САРАДНИЦИ:
Јован Цвејић, геоматар
Валерија Пејановић, помоћник геоматра **ЛИСТ**

ПЛАН НАМЕНЕ ПОВРШИНА
У ГРАНИЦАМА ПЛАНА

4