



ЛЕГЕНДА

- Грмича, ограда, некамена и дрвена, гравље
- ПОСРЕДНО СТАЊОВАЊЕ
- ЗАШТИТНО ЗЕЛЕНИЛО
- РАЈНА ВОЈНА
- построје коте терена
- планиране коте саобраћајница
- падови саобраћајница
- нове регулационе линије
- гравитационе линије
- потоци/ли водосток
- планирани водосток
- планирана саобраћајница
- потоци/лине некамена
- планиране гравитационе линије
- ПРЕДНЕ ТАКВЕ ПЛАНИРАНЕ УЛИЦЕ

ЈУПШТИНА ОПШТИНЕ РУМА

КАМЕНЕ И ДРУГЕ ПЛАНА ГЕНЕРАЛНЕ РЕГУЛАЦИЈЕ НАСЕЉЕНОГ МЕСТА ДОБРИЦА

неуредива некамена

ОПШТИНА РУМА

носилца некамена:




ОДГОВОРНИ УРБАНИСТА:
Дипл. инж. Милка Павловић

САРАДНИЦИ:
Јосип Цвијич, геомер
Ванерица Пековић, помоћник геомера

ЛОКАЦИЈА 1

4a

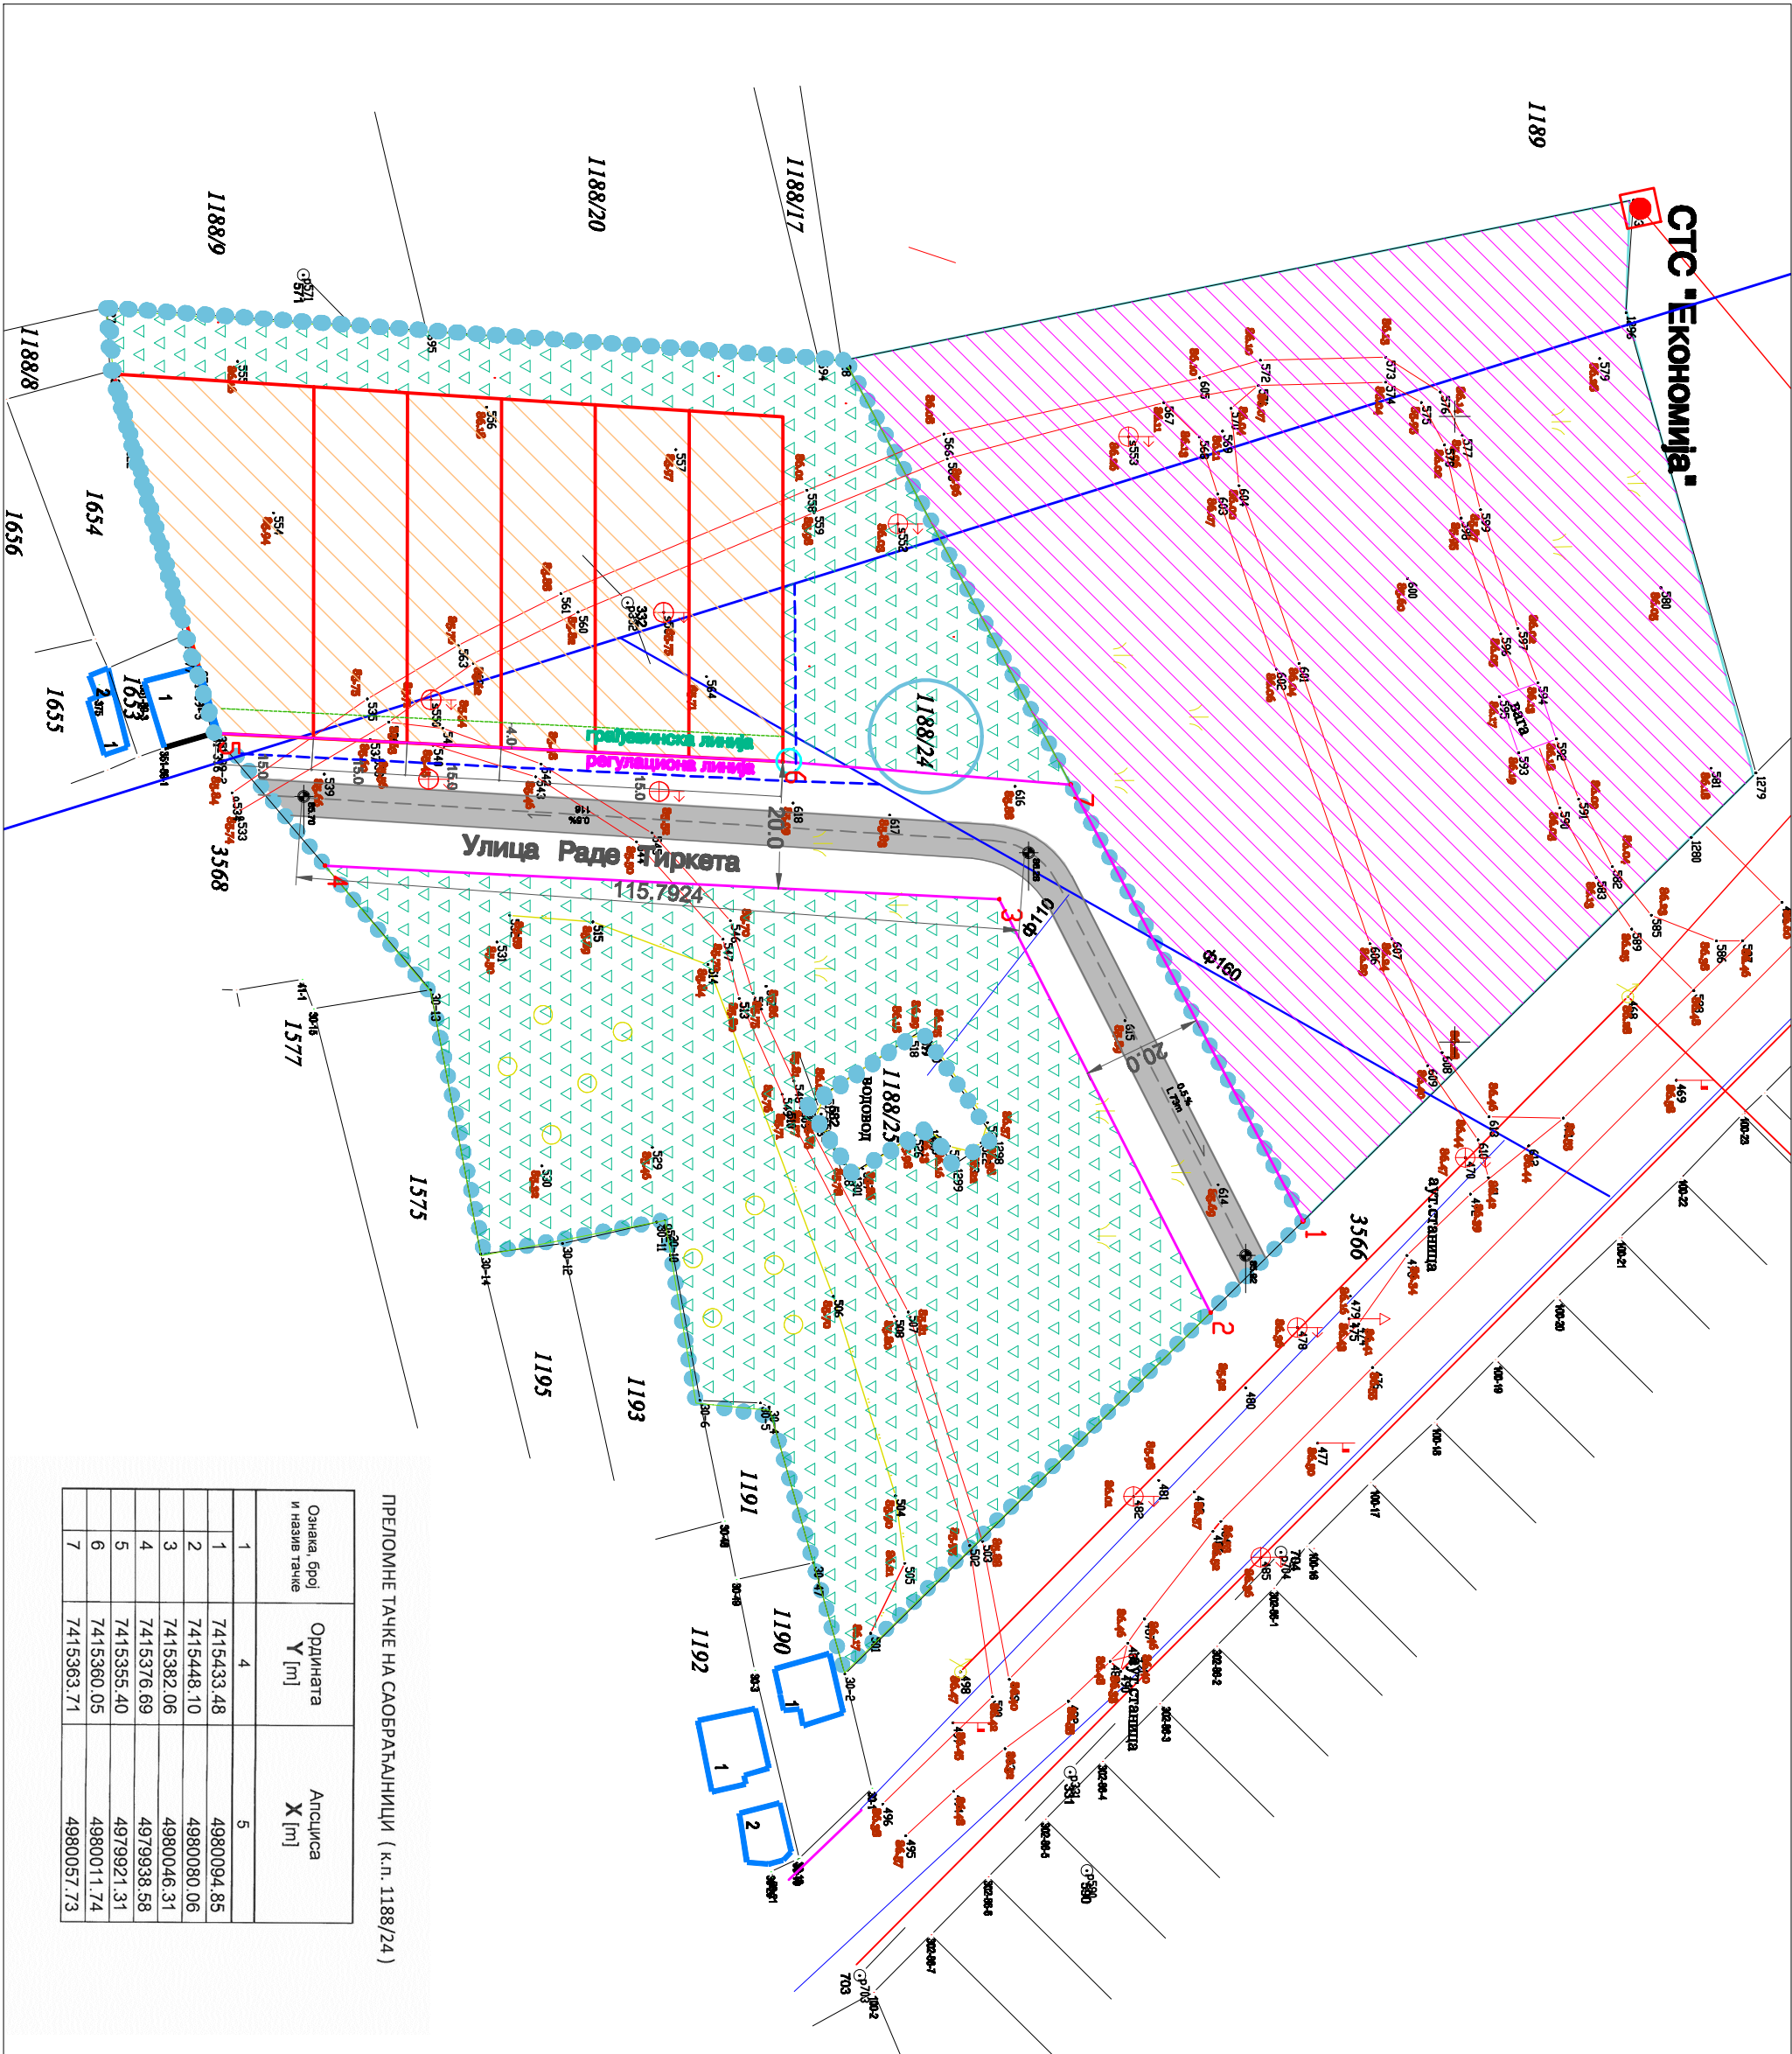

ПРЕЈОМНЕ ТАЧКЕ НА САОБРАЋАЈНИЦИ (к.п. 1188/24)

Ознака, број и назив тачке	Ордината Y [m]	Абсциса X [m]
1	4	5
1	7415433.48	4980094.85
2	7415448.10	4980080.06
3	7415382.06	4980046.31
4	7415376.69	4979938.58
5	7415355.40	4979921.31
6	7415360.05	4980011.74
7	7415363.71	4980057.73