


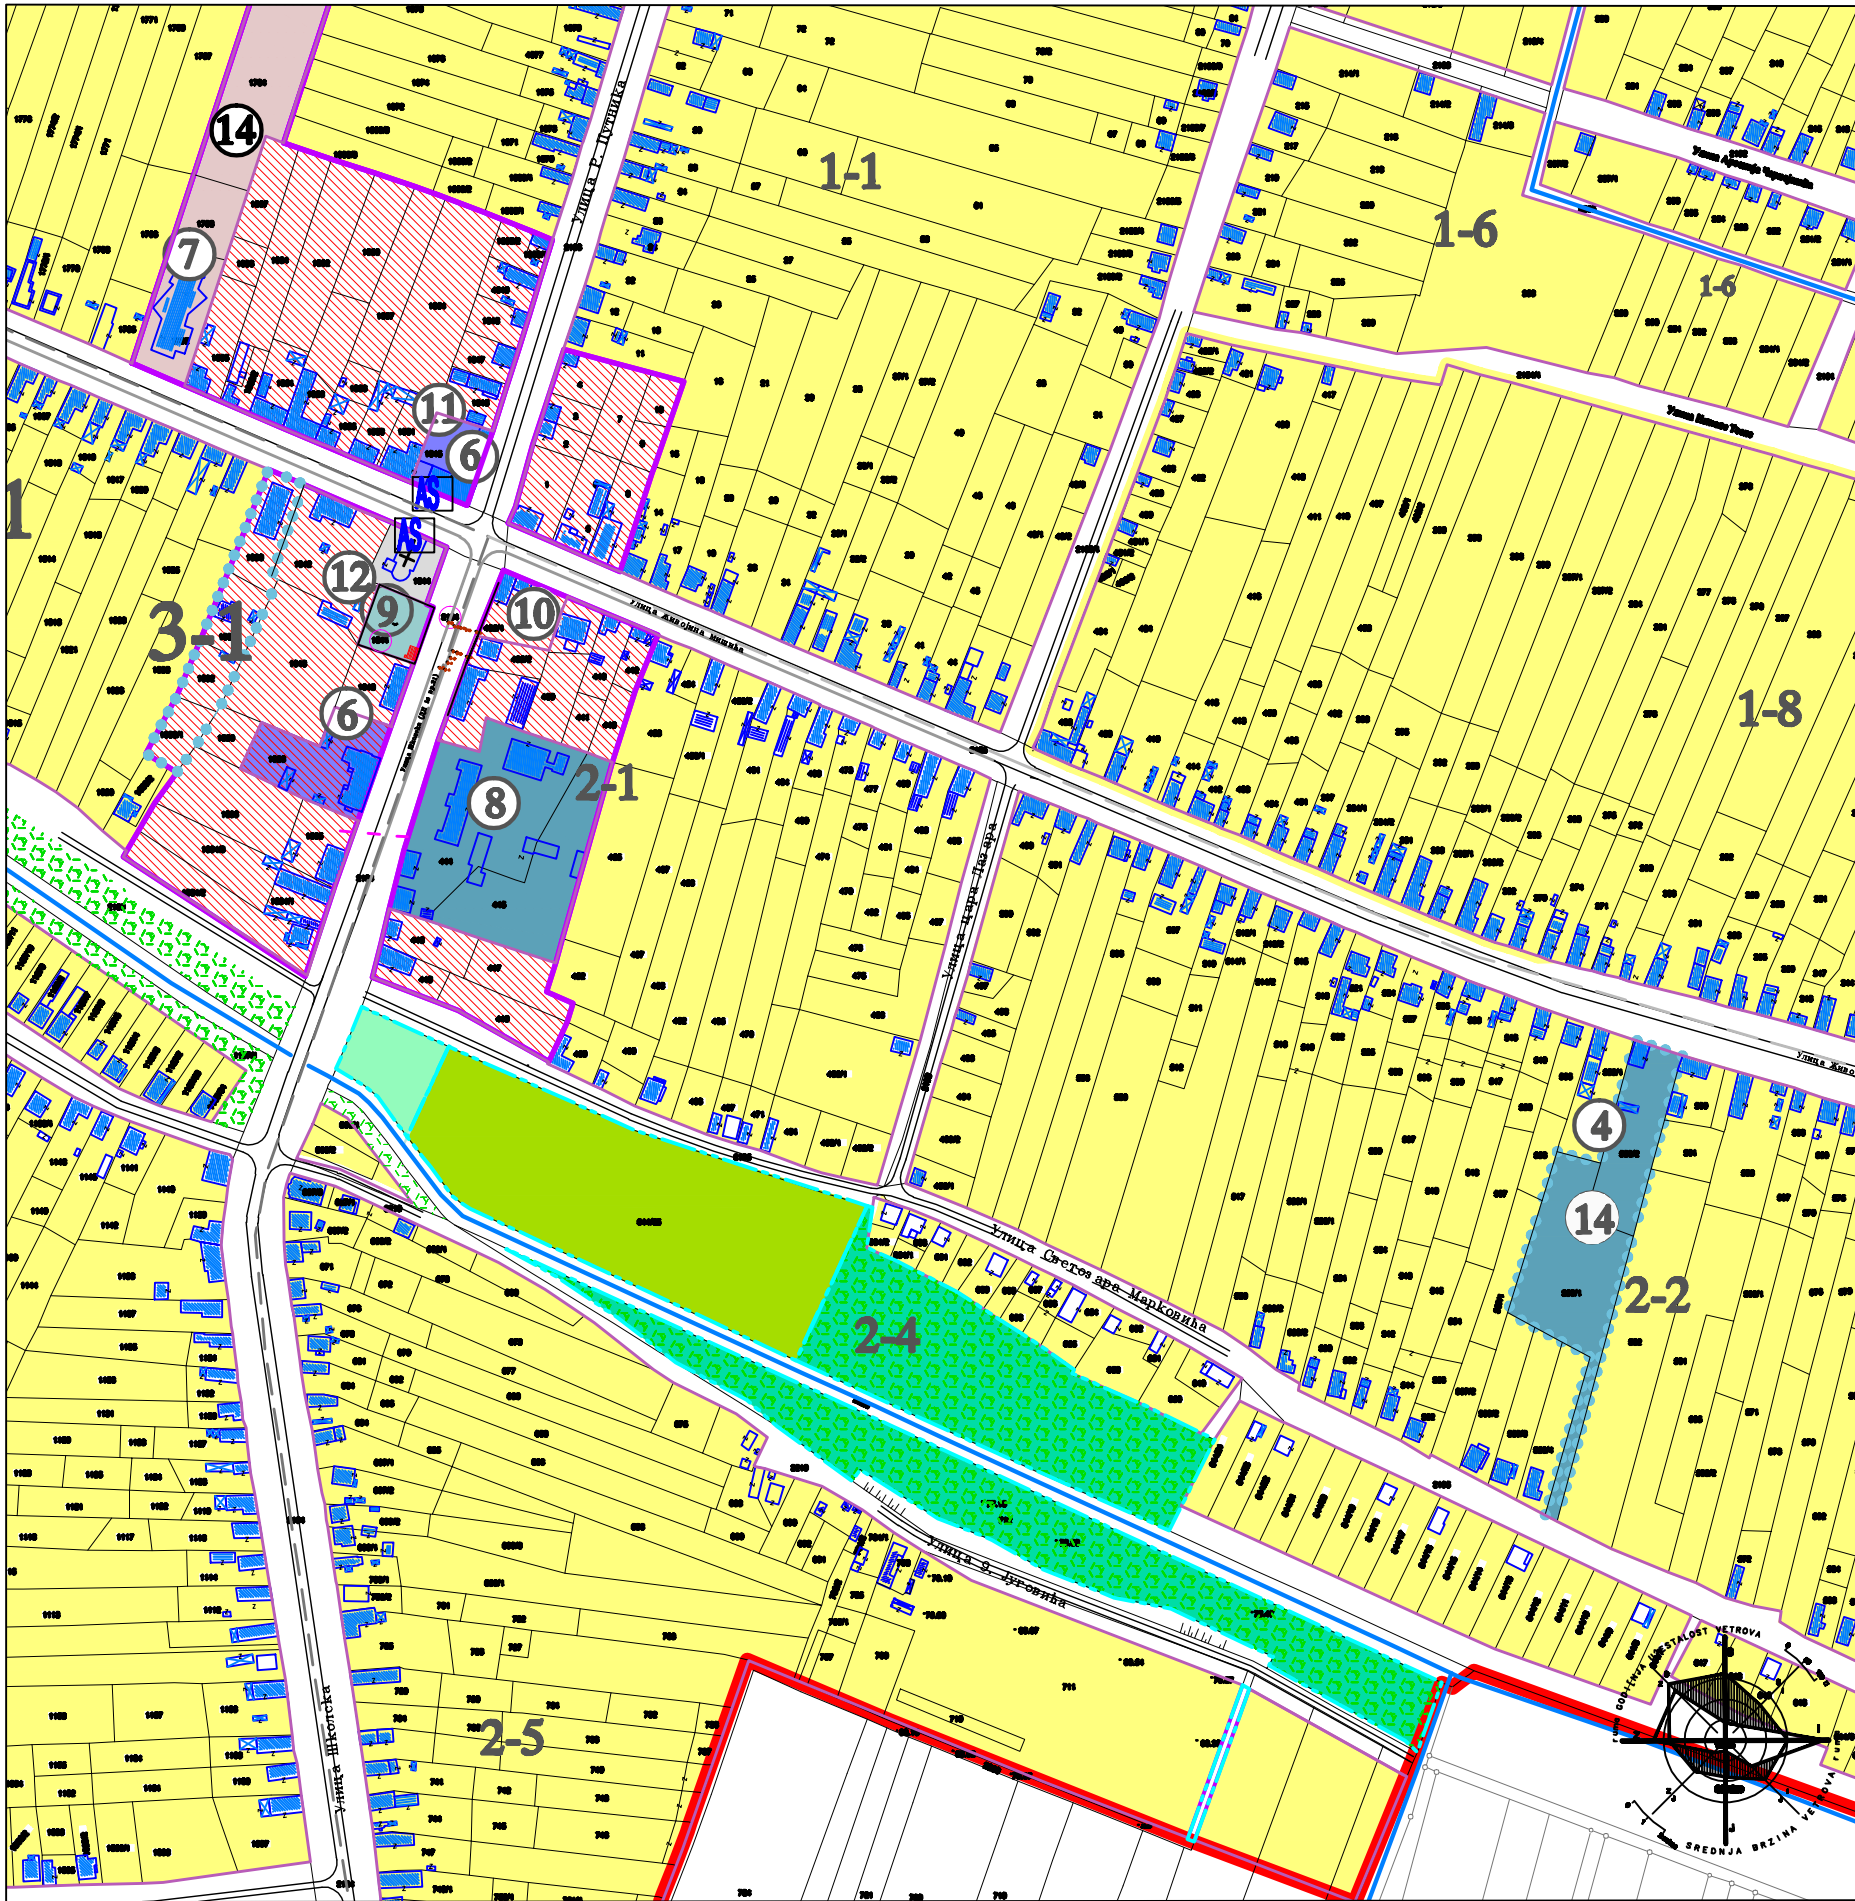

ИЗМЕНА И ДОПУНА ПЛАНА ГЕНЕРАЛНЕ РЕГУЛАЦИЈЕ НАСЕЉА ХРТКОВЦИ

ГЕНЕРАЛНА РЕГУЛАЦИЈА

РЕГЛАЦИЈА

3-1

БРОЈ ЛИСТА

ОБЛАСТ ИЗМЕНА И ДОПУНА

НАМЕНА ПОВРШИНА

ЦЕНТРАЛНЕ АКТИВНОСТИ:

ЗОНА ЦЕНТРАЛНЕ АКТИВНОСТИ

ЈАВНЕ ДЕЛАТНОСТИ:

ВАСПИТАЊЕ И ОБРАЗОВАЊЕ

КУЛТУРА

ОБЈЕКТИ ОПШТИНСКЕ УПРАВЕ

ЛОКАЦИЈА НОВЕ АМБАСАДЕ

СТАНОВАЊЕ:

ПОСРЕДНО

МНОГОБРОЈНО

РАДНЕ АКТИВНОСТИ

ПОСЛОВАЊЕ СА ОСНОВНИМ

РАДНА ЗОНА

ЗЕЛЕНИЛО, РЕКРЕАЦИЈА, ТУРИЗАМ:

ПАРКОВСКИ ПОВРШИНЕ

СПОРТСКО РЕКРЕАЦИЈА ПОВРШИНЕ И ОБЈЕКТИ

ЗОНА ЗА ОДМОР

ЗАШТИТНО ЗЕЛЕНИЛО

АРХЕОЛОШКО НАБАВИШТЕ ПОСРЕДНО

КОМУНАЛНЕ ПОВРШИНЕ:

ВЕШТА ПИЈАЦА

ПОДСТРОЈНИЦА (рекет)

ГРОШЕ

УРЕДЈАЈ ЗА ПЕРИШЛАЊЕ

ДЕПОНИЈА

ОСТАЛЕ ПОВРШИНЕ:

ВЕРСКИ ОБЈЕКТИ

ВЕШТА ПИЈАЦА

ОБЛАСТНЕ ПОВРШИНЕ

ПОЈЕДИНАЧНИ ОБЈЕКТИ:

1

дрвна индустрија "Сави" Хртковци

2

ГЛОБАЛ ПРОДЈАКТО АНД СЕРВИС ДОО

3

пољопривредна зграда

4

ветеринарска станица

5

пифа за пољопривредну производњу

6

мална зграда, библиотека

7

дом културе

8

школа

9

здравствена станица

10

кит

11

ветеринарска станица

12

ветеринарска станица

13

зелена пифа

14

предшколска установа (нова локација према Изменена и допунама)

НАЗИВ ЛИСТА:
НАМЕНА ПОВРШИНА

БРОЈ ЛИСТА: 65

Р=1:2000

ИЗРАЂИВАЧ

ЈП УРБАНИЗАМ И ИЗГРАДЊА РУМА

носилац изреде:
дипл.инг. Милка Павловић

април 2024. год