


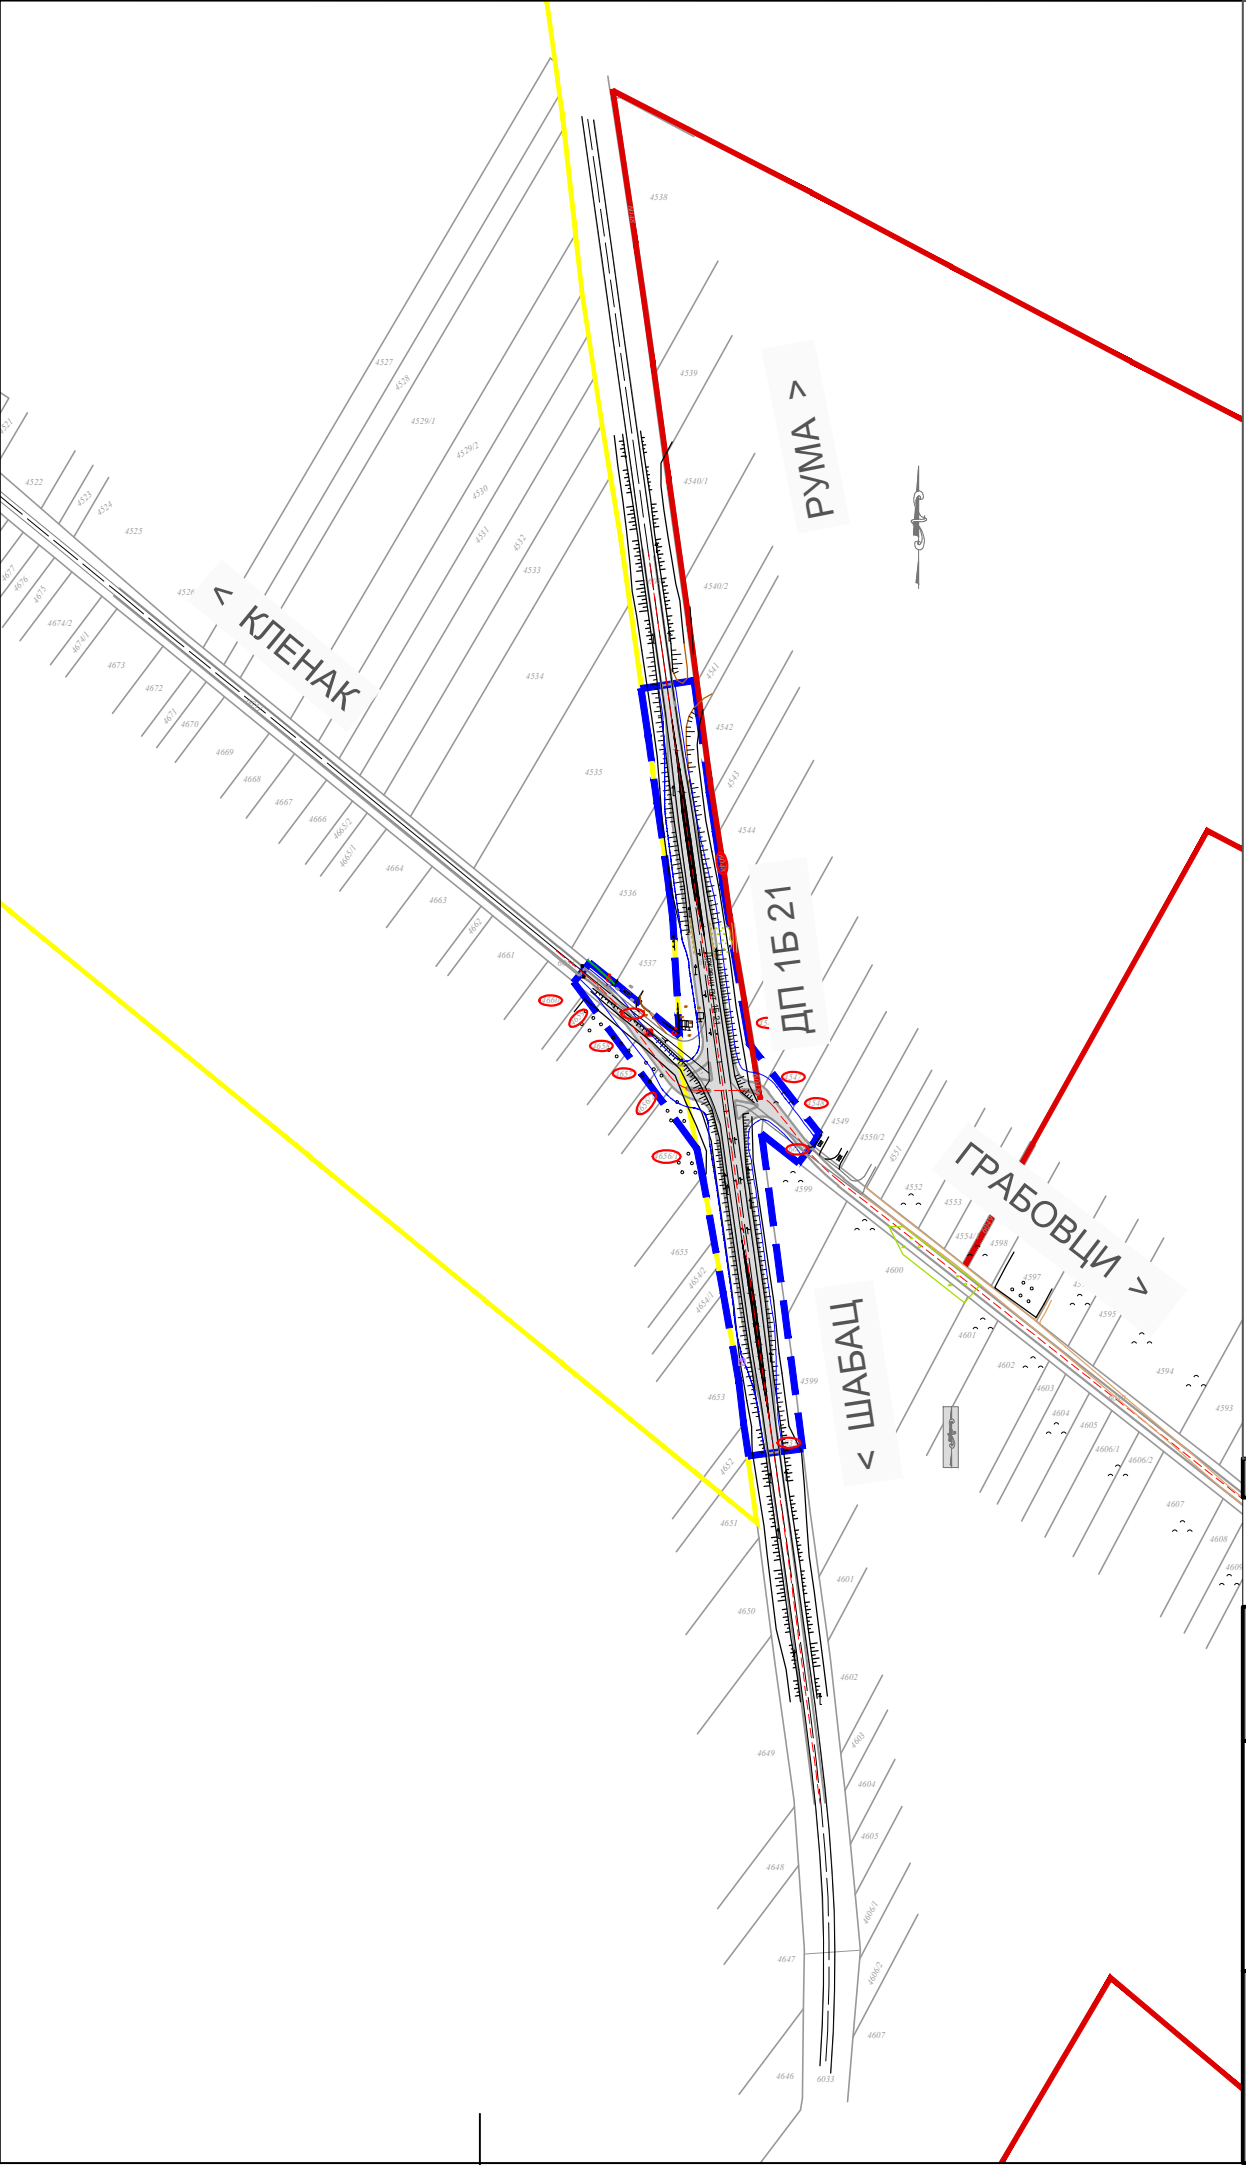

- ЛЕГЕНДА:
- Граница измена и допуна плана ПДР
 - Граница грађевинског подручја насеља Кленак
 - Граница парцеле
 - Саобраћајни коридори у обухвату измена плана
 - Атарски путеви
 - Број парцеле које су предмет измена и допуна плана

СКУПШТИНА ОПШТИНЕ РУМА

ИЗМЕНЕ И ДОПУНЕ ПЛАНА ДЕТАЉНЕ РЕГУЛАЦИЈЕ "ОПШТИНСКИ ПУТ КЛЕНАК-ГРАБОВЦИ"

НОСИЛАЦ ИЗРАДЕ:

ЈАВНО ПРЕДУЗЕЋЕ УРБАНИЗАМ И ИЗГРАДЊА РУМА
А: 27 Октобра 7а, 22400 Рума
Т: 022 430 726
Е: office@planuma.rs
www.planuma.rs

ПИБ: 1231312 ИБ: 21648027
ТР: 850-6030000840365-33
ТР: 205-358821-34

ИНВЕСТИТОР: Општина Рума

ОДГОВОРНИ УРБАНИСТА:
Милка Павловић, дип. инж.

Рума, 2024.

ШИРА СИТУАЦИЈА

Лист бр. 3а.