


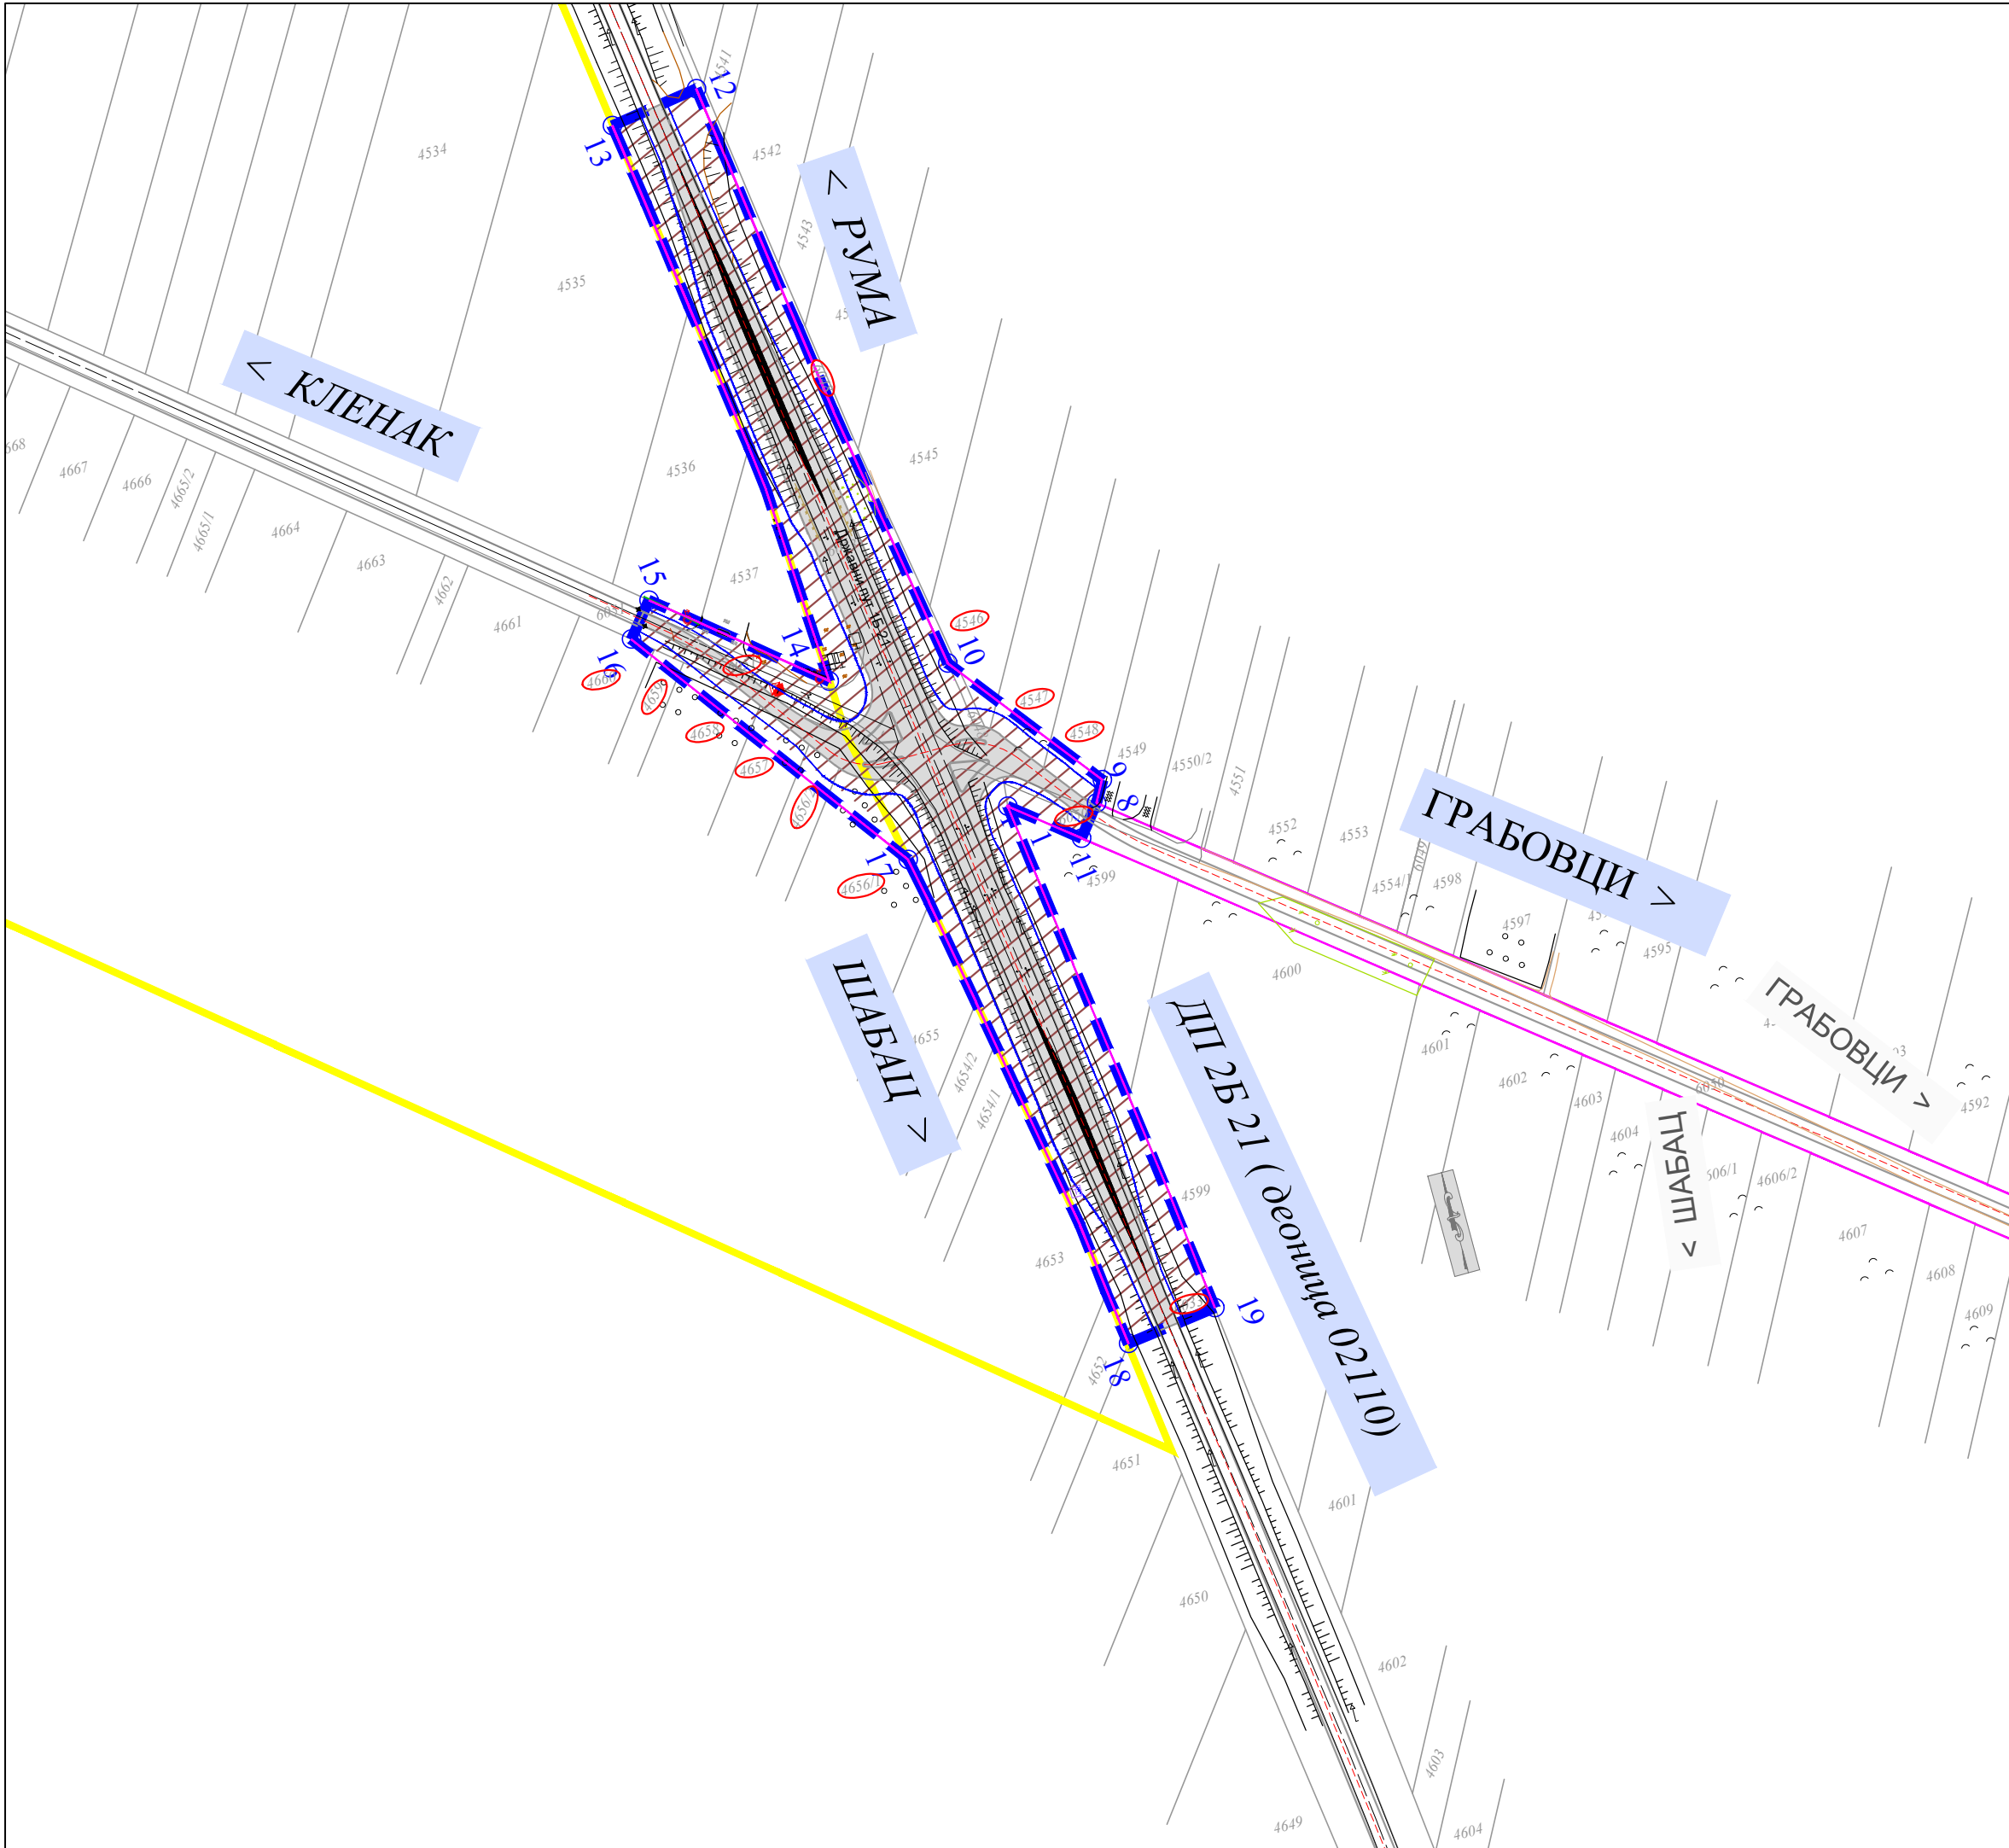

ЛЕГЕНДА:

- Граница Измена и допуна плана ПДР
- 1-19 Тачке границе обухвата измена плана
- Регулациона линија
- Граница путног земљишта
- Граница грађевинског подручја насеља Кленак
- Граница парцеле
- Намена површина
 - Саобраћајни коридори
- Коловоз
- Број парцеле које су предмет измена и допуна плана

СКУПШТИНА ОПШТИНЕ РУМА

ИЗМЕНЕ И ДОПУНЕ ПЛАНА
ДЕТАЉНЕ РЕГУЛАЦИЈЕ
"ОПШТИНСКИ ПУТ
КЛЕНАК-ГРАБОВЦИ"

НОСИЛАЦ ИЗРАДЕ:

ЈАВНО ПРЕДУЗЕЋЕ УРБАНИЗАМ И ИЗГРАДЊА РУМА
Ас: 27 Октобра 7а, 22400 Рума
Т: 022 430 726
Е: office@planruma.rs
www.planruma.rs

ПИБ: 112313132 МБ: 21648027
ТР: 160-6000000840963-33
ТР: 206-368821-34

ИНВЕСТИТОР: Општина Рума

ОДГОВОРНИ УРБАНИСТА:
Милка Павловић, дип. инж.

Рума, 2024.

ПЛАН НАМЕНЕ ПОВРШИНА СА
ГРАНИЦОМ ОБУХВАТА ПЛАНА

Р=1:2500 Лист бр. 4а.