
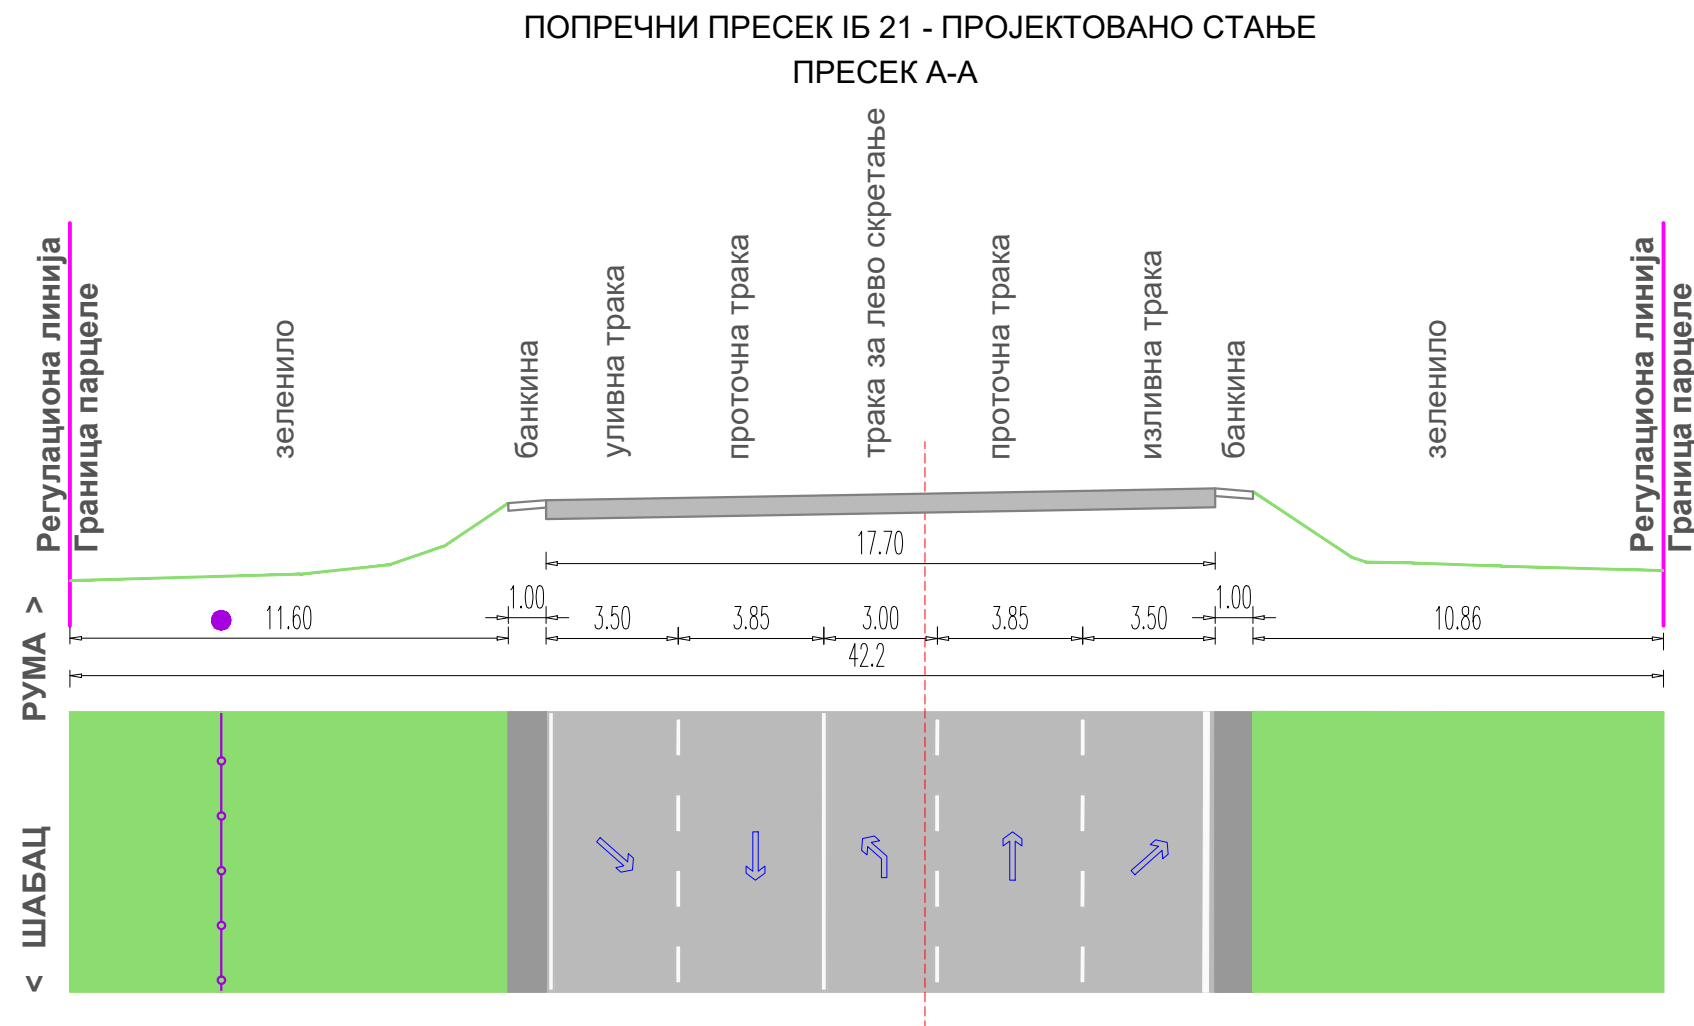


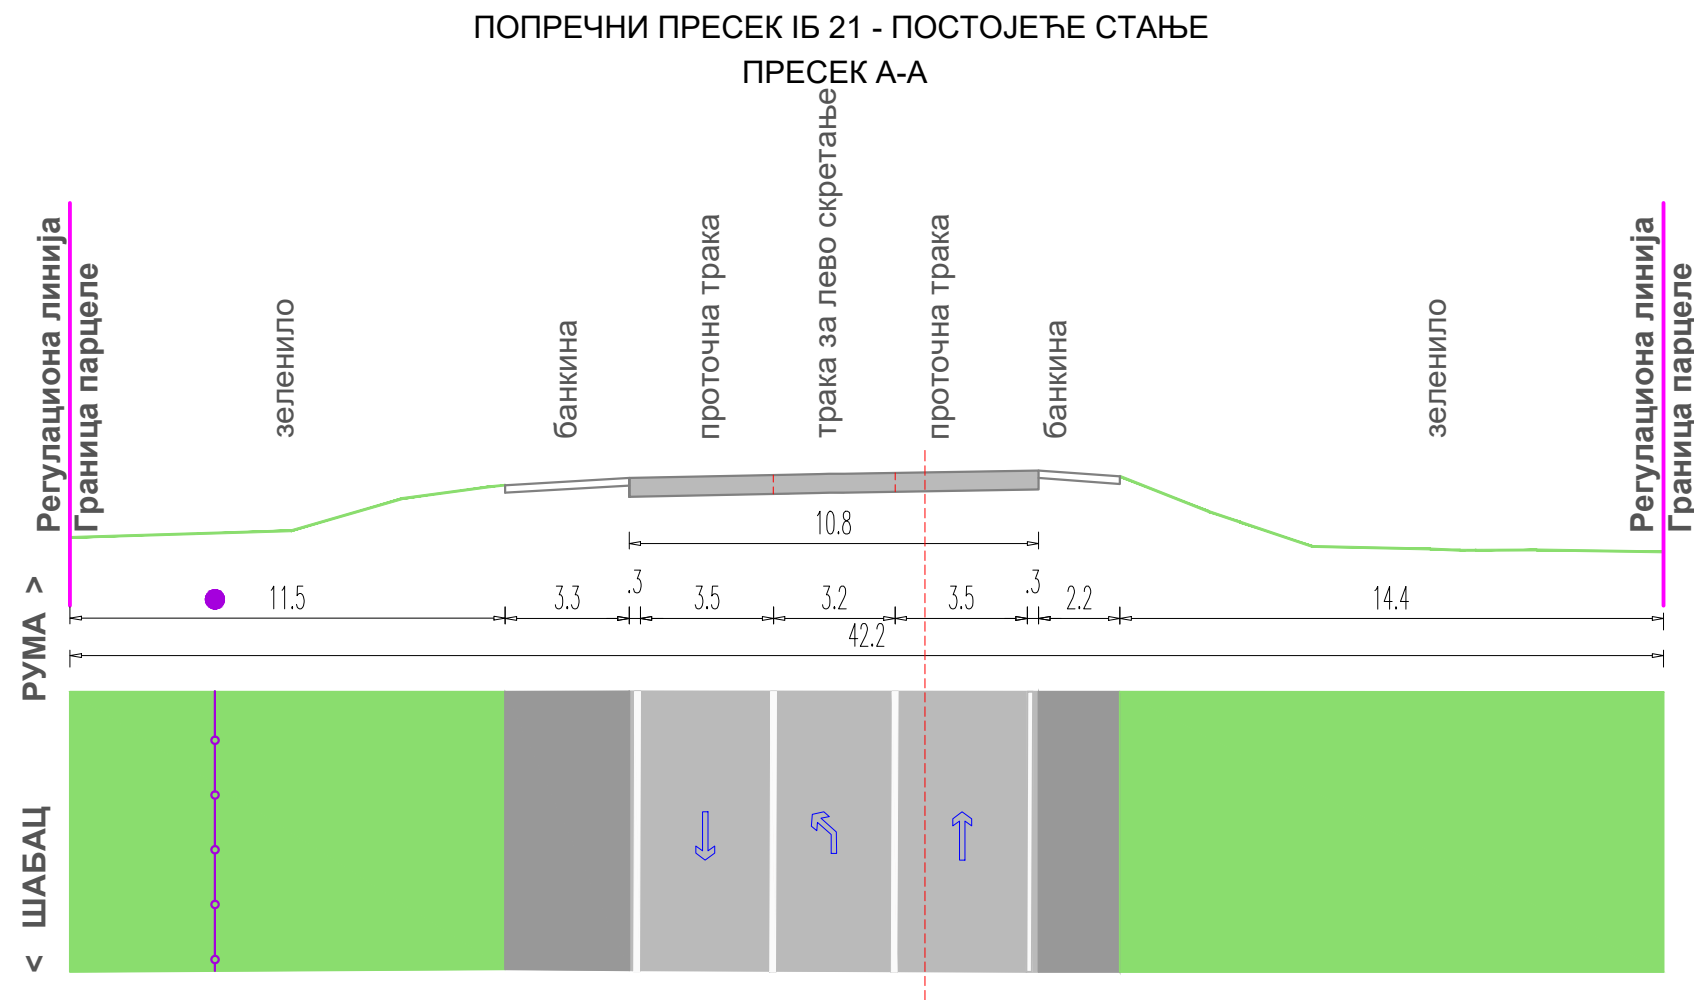

ЛЕГЕНДА:

ТРАСЕ ПОСТОЈЕЋЕ ИНФРАСТРУКТУРЕ:

—○— Траса оптичког кабла

СКУПШТИНА ОПШТИНЕ РУМА

ИЗМЕНЕ И ДОПУНЕ ПЛАНА
ДЕТАЉНЕ РЕГУЛАЦИЈЕ
"ОПШТИНСКИ ПУТ
КЛЕНАК-ГРАБОВЦИ"

НОСИЛАЦ ИЗРАДЕ:

ЈАВНО ПРЕДУЗЕЋЕ УРБАНИЗАМ И ИЗГРАДЊА РУМА
Ас: 27 Октобра 7а, 22400 Рума
Т: 022 430 726
Е: office@planruma.rs

ПИБ: 112313132
МБ: 21648027
ТР: 160-6000000840963-33
ТР: 206-368821-34

ИНВЕСТИТОР: Општина Рума

ОДГОВОРБИ УРБАНИСТА:
Милка Павловић, дип. инж.

Рума, 2024.