


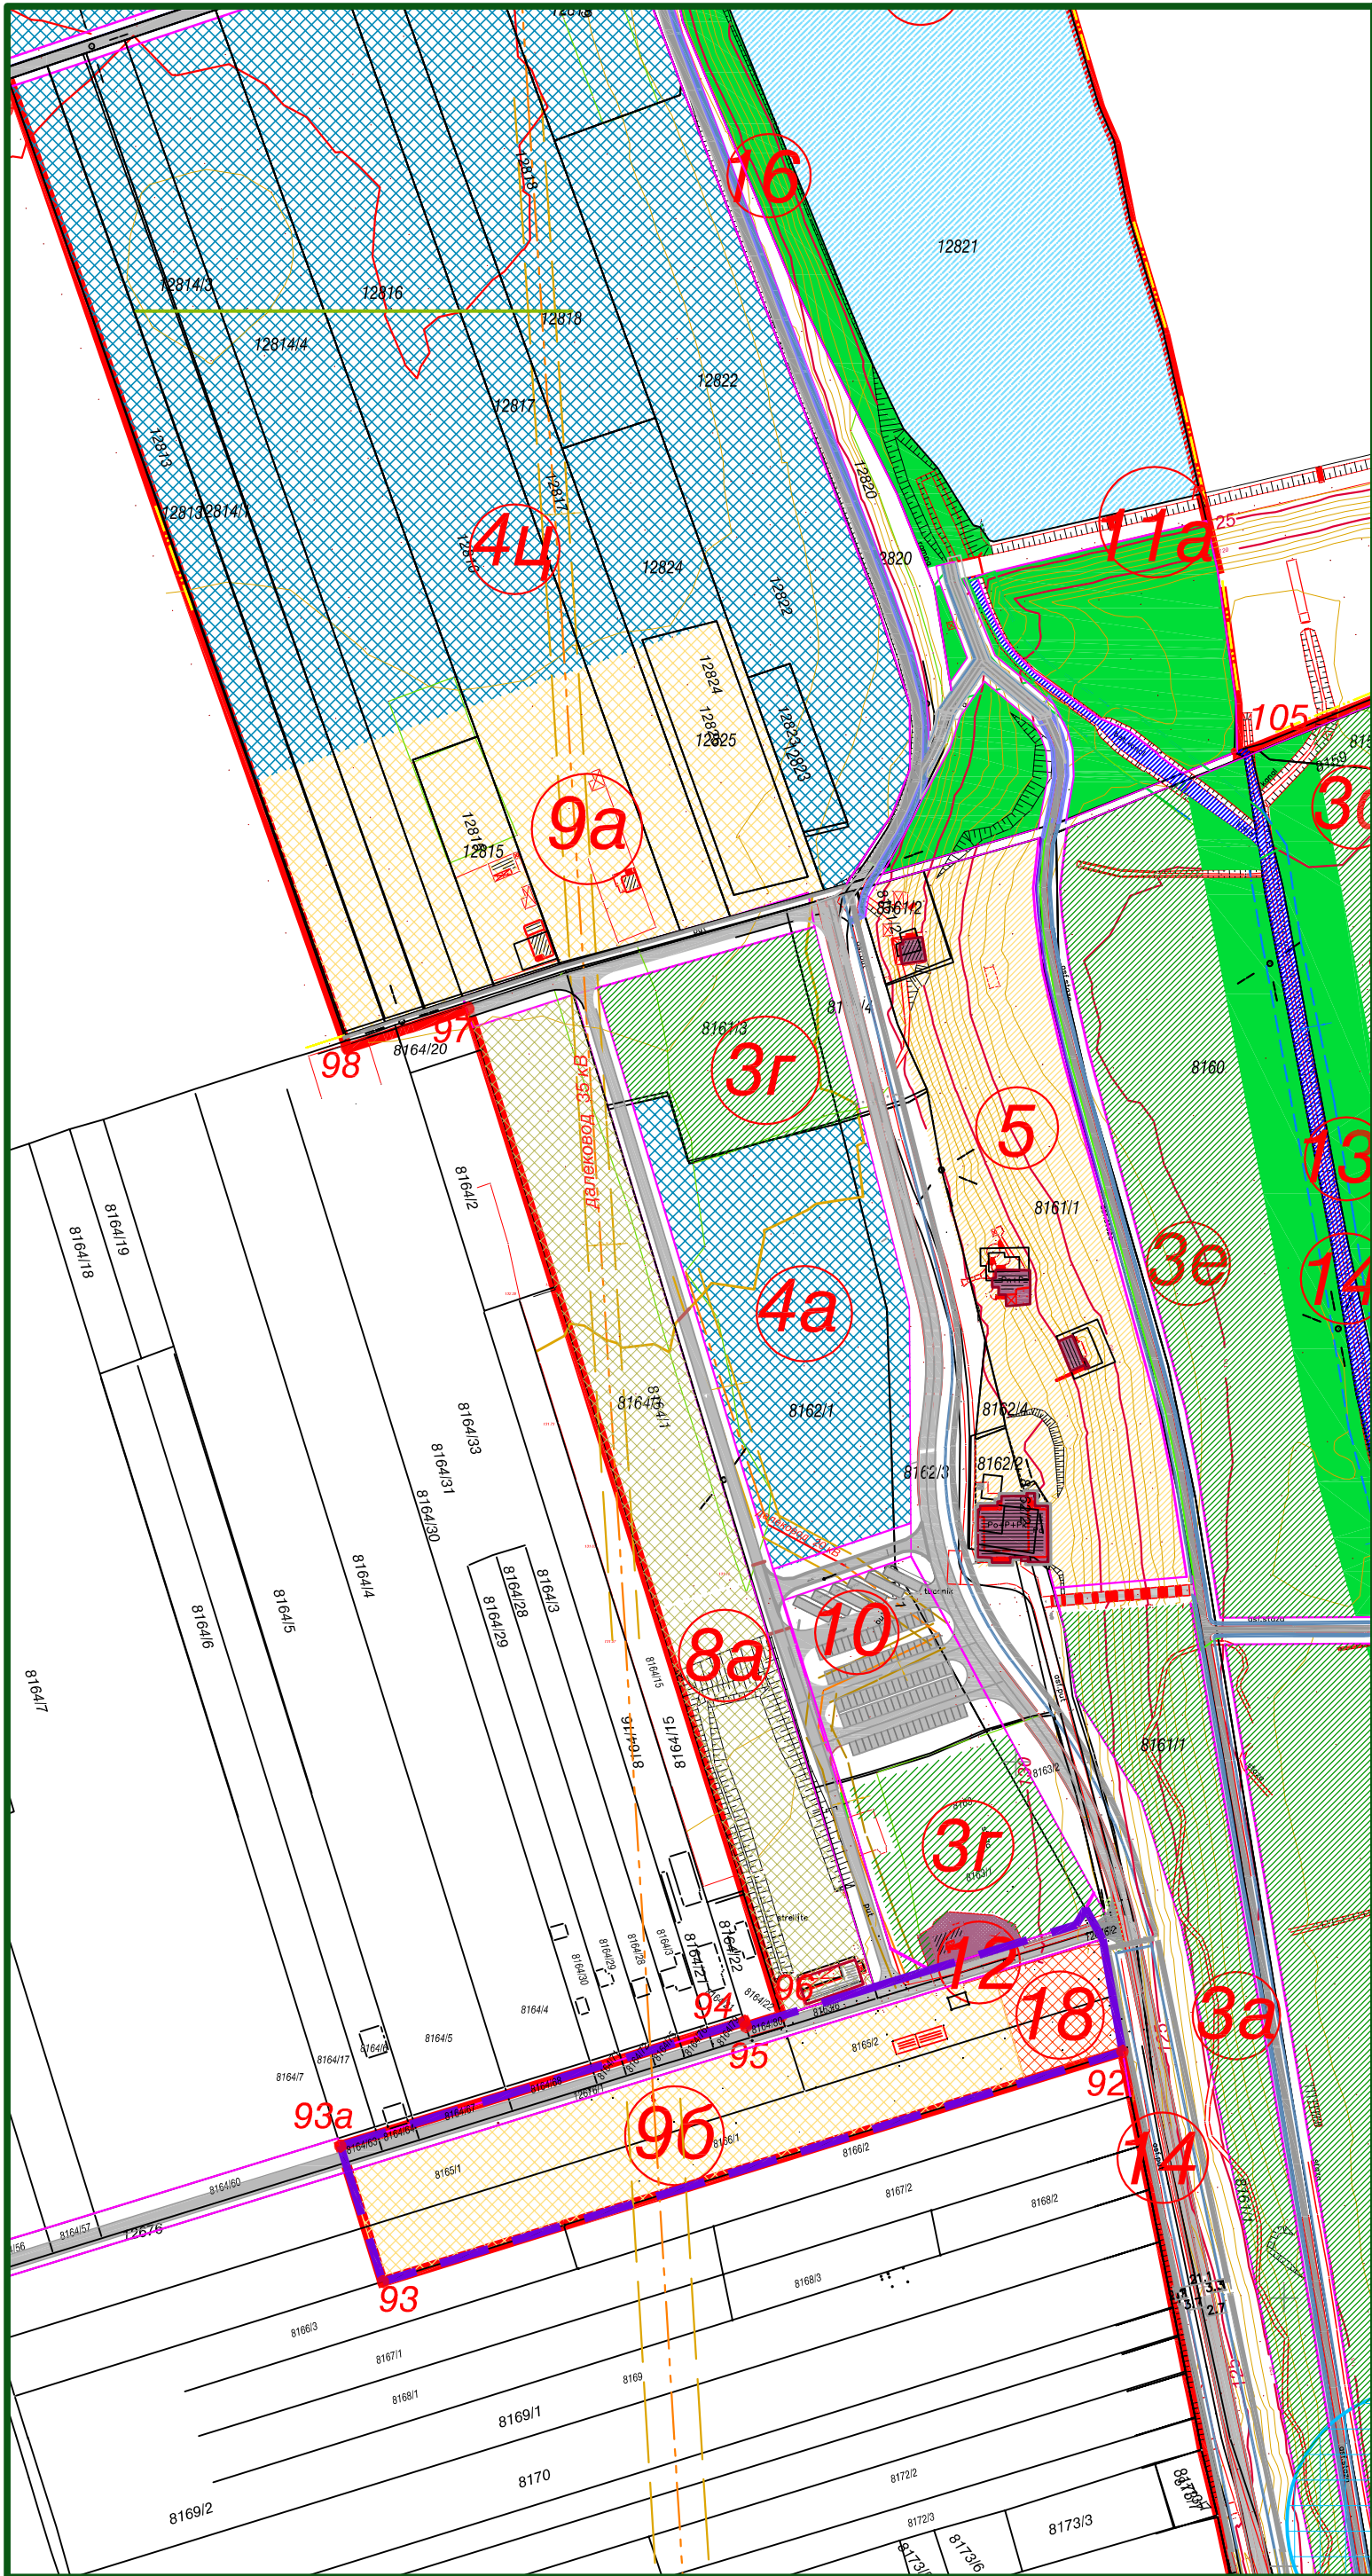


ИЗМЕНЕ И ДОПУНЕ
ПЛАНА
ДЕТАЉНЕ РЕГУЛАЦИЈЕ
ПАРК - ШУМА БОРКОВАЦ

ИНВЕСТИТОР: ОПШТИНА РУМА

ИЗРАЂИВАЧ
ЈУП "ПЛАН" РУМА

НОСИЛАЦ ЗАДАТКА: ДИПЛ. ИНГ. ПАВЛОВИЋ МИЛКА,
ОДГОВОРНИ УРБАНИСТА

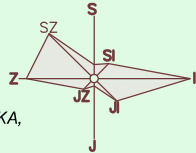

- ГРАНИЦА ОБУХВАТА ПЛАНА
- 1-187 ПРЕЛОМНЕ ТАЧКЕ ГРАНИЦЕ ОБУХВАТА ПЛАНА
- ПРЕДМЕТ ИЗМЕНА И ДОПУНА ПЛАНА

ПЛАНИРАНИ ОБУХВАТ ПЛАНА П=123,40 ха

УРБАНИСТИЧКЕ ЦЕЛИНЕ И ЗОНЕ

- ЗАШТИТНО ЗЕЛЕНИЛО
СА СПОРТСКО РЕКРЕАТИВНИМ ПОВРШИНАМА
- ПАРК ШУМА (шетна зона, трим стазе, пикник површине)
- СПОРТСКО РЕКРЕАТИВНА ЗОНА
(стадион Словен, базен Борковац, борковачка тераса, игралиште)
- ВИКЕНД ЗОНА
- ПЛАЖА (са неопходним садржајима и мобилијарем)
- ЗОНА ЗА ПОСТАВЉАЊЕ ОБЈЕКТА ПРИВРЕМЕНОГ КАРАКТЕРА
(бунгалови и сл.)
- ЗОНА ТУРИСТИЧКИХ ОБЈЕКТА
- ЗОНА ЗА ИЗГРАДЊУ ОБЈЕКТА ДРУШТЕНОГ ЗНАЧАЈА,
СПОРТСКИХ ОБЈЕКТА И ОБЈЕКТА УГОСТИТЕЉСТВА
- ЗАШТИТНО ЗЕЛЕНИЛО
- ПАРКИНГ ПОВРШИНЕ
- ВЕРСКИ САДРЖАЈИ

РЕГУЛАЦИОНЕ ЛИНИЈЕ ПУТЕВА (КОРИДОРИ)

ОЗНАКЕ ЗОНА

- 1 ЗАШТИТНО ЗЕЛЕНИЛО СА СПОРТСКО РЕКРЕАТИВНИМ ПОВРШИНАМА
- 2 ПАРК ШУМА - СПОРТСКО РЕКРЕАТИВНЕ ПОВРШИНЕ
- 3 ПАРК ШУМА - ШЕТНА ЗОНА - ТРИМ СТАЗЕ - ПИКНИК ПОВРШИНЕ
- 4 СПОРТСКО - РЕКРЕАТИВНА ЗОНА
- 5 ЗОНА ТУРИСТИЧКИХ ОБЈЕКТА
- 6 ЗОНА ПОД ОБЈЕКТИМА ПРИВРЕМЕНОГ КАРАКТЕРА (БУНГАЛОВИ)
- 7 ПЛАЖА СА НЕОПХОДНИМ МОБИЛИЈАРЕМ
- 8 ЗОНА ОБЈЕКТА КУЛТУРЕ, СПОРТА И РЕКРЕАЦИЈЕ И УГОСТИТЕЉСТВА
- 9 ВИКЕНД ЗОНА
- 10 ЗОНА СТАЦИОНАРНОГ САОБРАЋАЈА - ПАРКИНГ
- 11 ЗОНА ИНФРАСТРУКТУРНИХ ОБЈЕКТА
- 12 ЗОО ВРТ
- 13 ЗАШТИТНА ЗОНА
- 14 ПУТЕВИ, КАНАЛСКА МРЕЖА
- 15 ПОСТОЈЕЋЕ СТАНОВАЊЕ
- 16 ПРИОБАЛНИ ПОЈАС ЈЕЗЕРА
- 17 БОРКОВАЧКО ЈЕЗЕРО
- 18 ВЕРСКИ СДРЖАЈИ

зона заштите далековода

КОЛОВОЗ

БРОЈ ЛИСТА: 4.1

НАЗИВ ЛИСТА:
ПЛАНИРАНЕ НАМЕНЕ ПОВРШИНА У ГРАНИЦАМА
ПЛАНА СА ЛОКАЦИЈАМА ЗА ЈАВНУ УПОТРЕБУ
И ОБЈЕКТИМА ОПШТЕГ ИНТЕРЕСА