


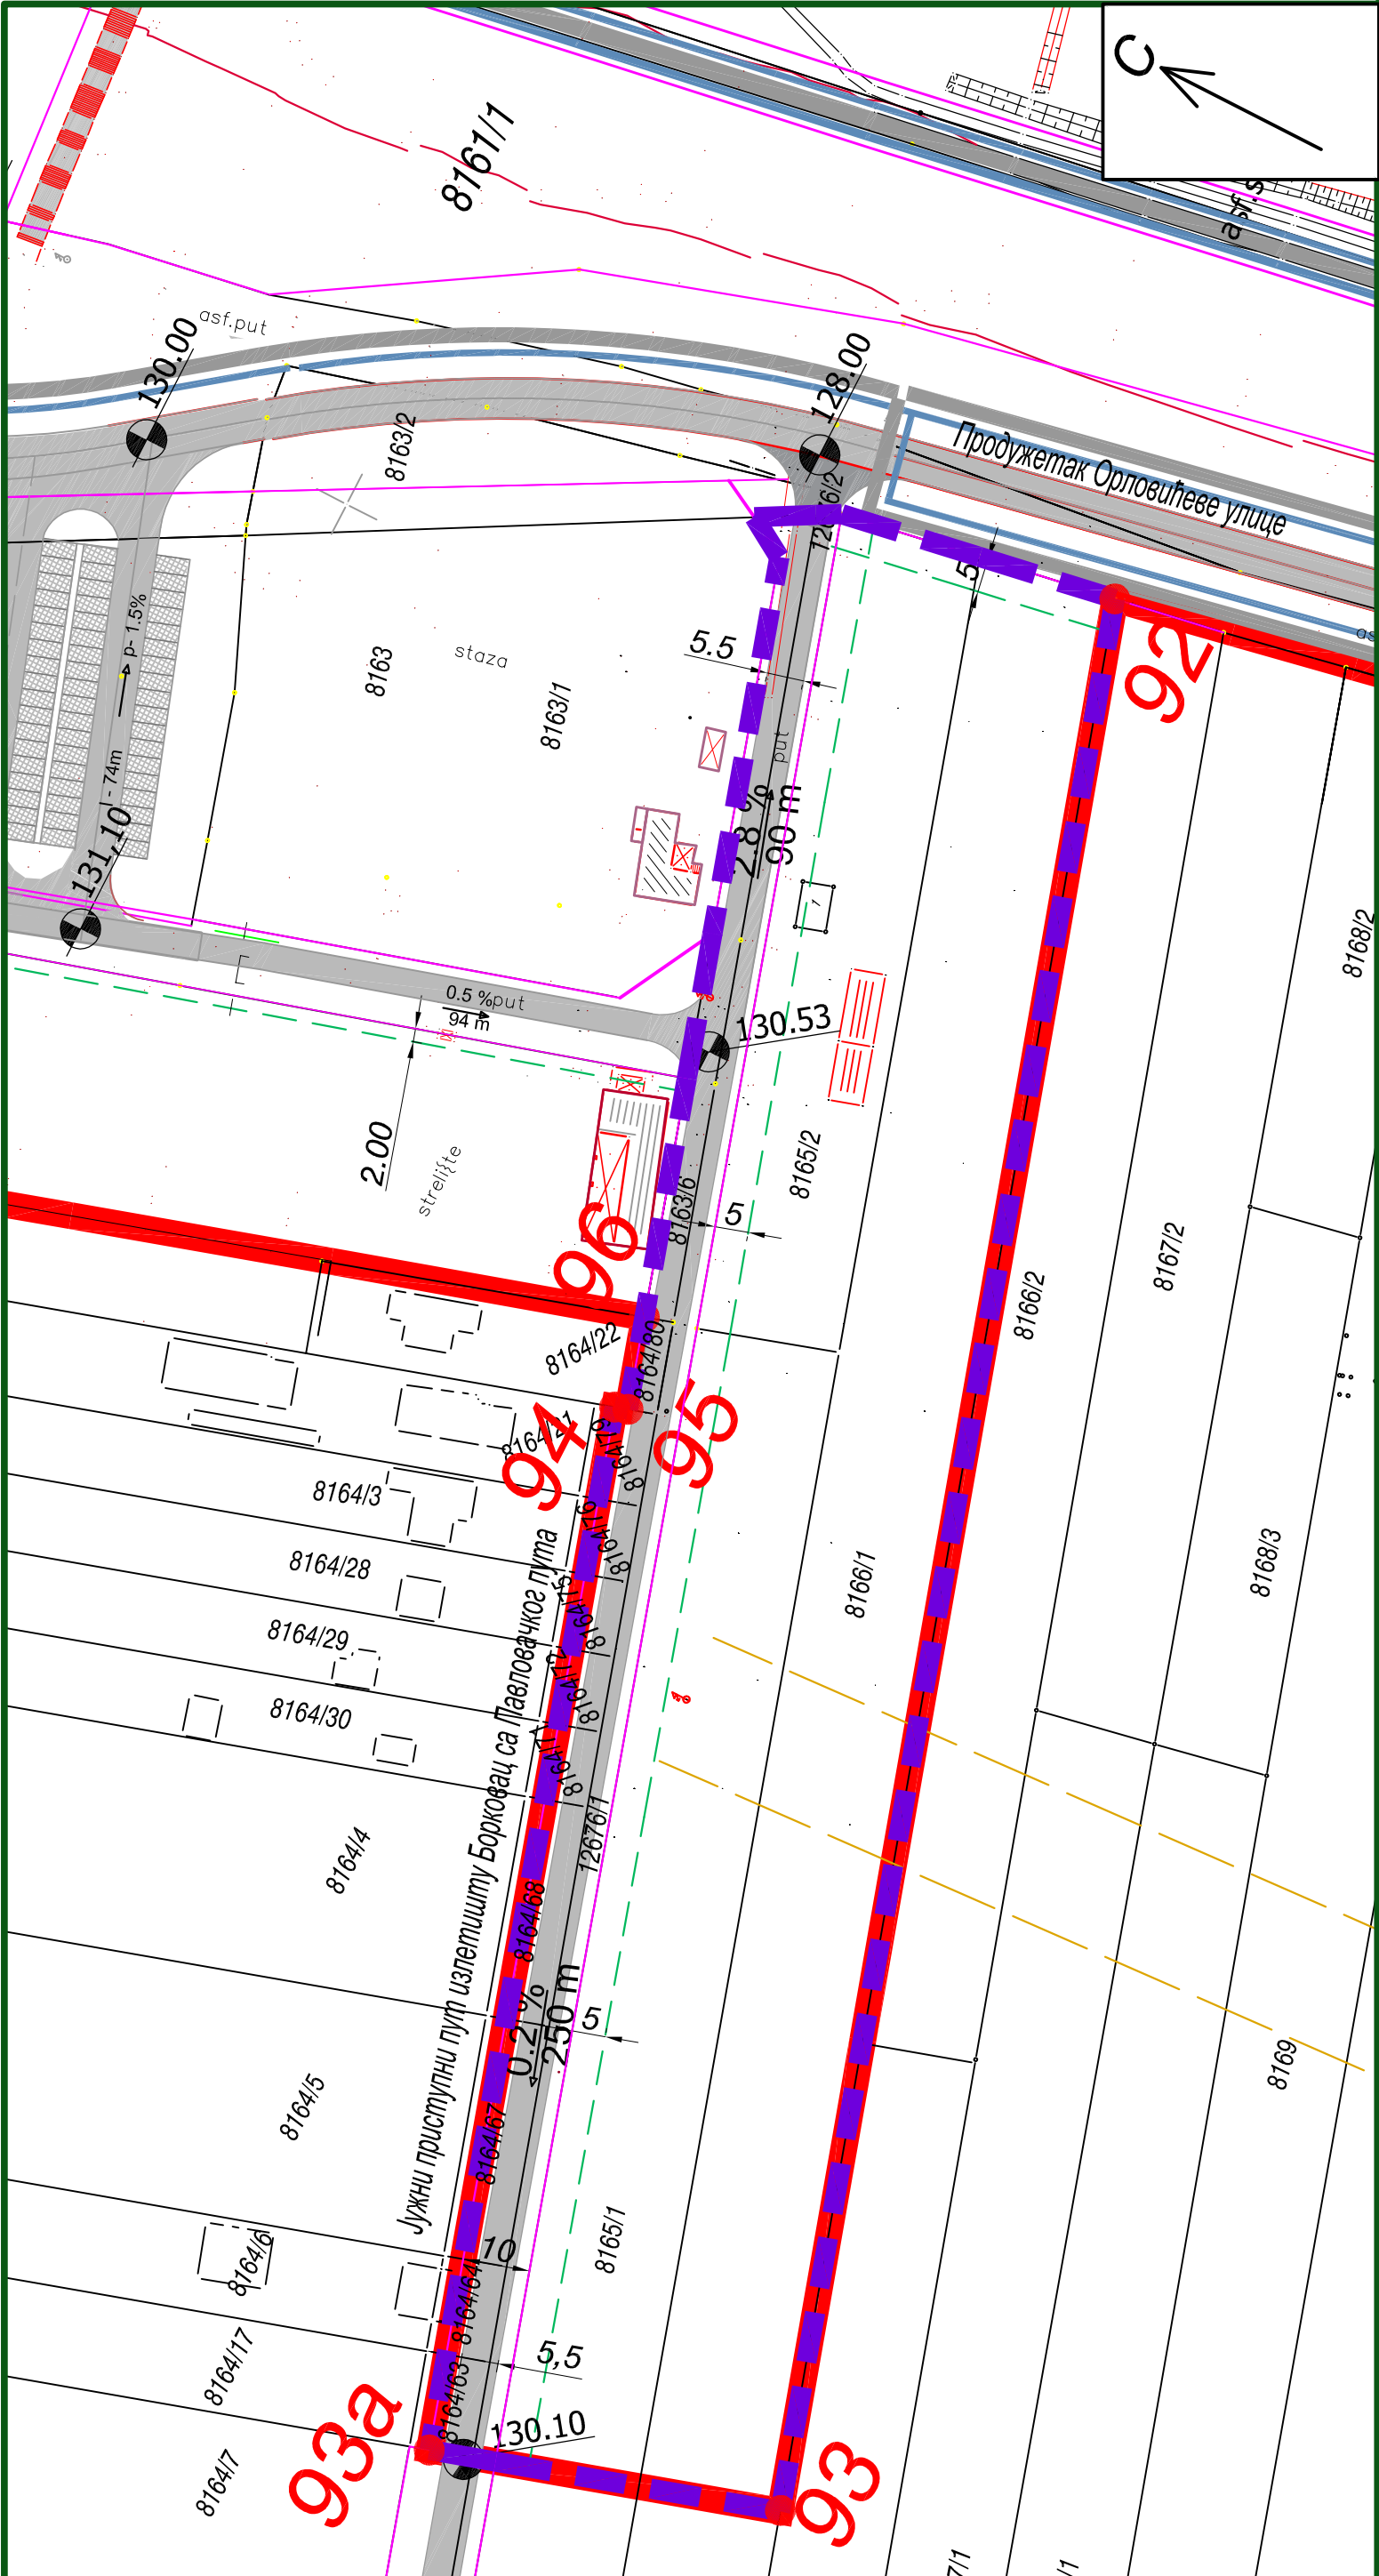


ИЗМЕНЕ И ДОПУНЕ ПЛАНА ДЕТАЉНЕ РЕГУЛАЦИЈЕ *ПАРК - ШУМА БОРКОВАЦ*

ИНВЕСТИТОР: ОПШТИНА РУМА

ИЗРАЂИВАЧ
ЈУП "ПЛАН" РУМА

НОСИЛАЦ ЗАДАТКА: ДИП.ИНГ. ПАВЛОВИЋ МИЛКА,
ОДГОВОРНИ УРБАНИСТА

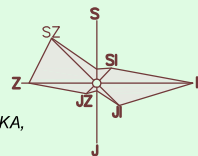

ГРАНИЦА ОБУХВАТА ПЛАНА

1-187

ПРЕЛОМНЕ ТАЧКЕ ГРАНИЦЕ ОБУХВАТА ПЛАНА



ПРЕДМЕТ ИЗМЕНА И ДОПУНА ПЛАНА

ПЛАНИРАНИ ОБУХВАТ ПЛАНА

П=123,40 ха

РЕГУЛАЦИОНЕ ЛИНИЈЕ ПУТЕВА (КОРИДОРИ)

ГРАЂЕВИНСКЕ ЛИНИЈЕ



ПЛАНИРАНЕ КОТЕ НИВЕЛЕТЕ ПУТА



ПОСТОЈЕЋЕ КОТЕ НИВЕЛЕТЕ ПУТА



БИЦИКЛИСТИЧКА СТАЗА



ШЕТНЕ СТАЗЕ



ПУТЕВИ, КОЛОВОЗ

ОЗНАКЕ ЗОНА

- 1 ЗАШТИТНО ЗЕЛЕНИЛО СА СПОРТСКО РЕКРЕАТИВНИМ ПОВРШИНАМА
- 2 ПАРК ШУМА - СПОРТСКО РЕКРЕАТИВНЕ ПОВРШИНАМЕ
- 3 ПАРК ШУМА - ШЕТНА ЗОНА-ТРИМ СТАЗЕ - ПИКНИК ПОВРШИНЕ
- 4 СПОРТСКО - РЕКРЕАТИВНА ЗОНА
- 5 ЗОНА ТУРИСТИЧКИХ ОБЈЕКТА
- 6 ЗОНА ПОД ОБЈЕКТИМА ПРИВРЕМЕНОГ КАРАКТЕРА (БУНГАЛОВИ)
- 7 ПЛАЖА СА НЕОПХОДНИМ МОБИЛИЈАРЕМ
- 8 ЗОНА ОБЈЕКТА КУЛТУРЕ, СПОРТА И РЕКРЕАЦИЈЕ И УГОСТИТЕЉСТВ
- 9 ВИКЕНД ЗОНА
- 10 ЗОНА СТАЦИОНАРНОГ САОБРАЋАЈА - ПАРКИНГ
- 11 ЗОНА ИНФРАСТРУКТУРНИХ ОБЈЕКТА
- 12 ЗОО ВРТ
- 13 ЗАШТИТНА ЗОНА
- 14 ПУТЕВИ, КАНАЛСКА МРЕЖА
- 15 ПОСТОЈЕЋЕ СТАНОВАЊЕ
- 16 ПРИОБАЛНИ ПОЈАС ЈЕЗЕРА
- 17 БОРКОВАЧКО ЈЕЗЕРО
- 18 ВЕРСКИ СДРЖАЈИ

ДАЛЕКОВОД

ЗОНА ЗАШТИТЕ ДАЛЕКОВОДА

БРОЈ ЛИСТА:

6.1.

НАЗИВ ЛИСТА:

САОБРАЋАЈНИЦЕ СА ДЕТАЉНИМ НИВЕЛАЦИОНИМ КОТАМА
УЛИЦА И ЈАВНИХ ПОВРШИНА СА ПОТРЕБНИМ
КАРАКТЕРИСТИЧНИМ ПРОФИЛИМА