


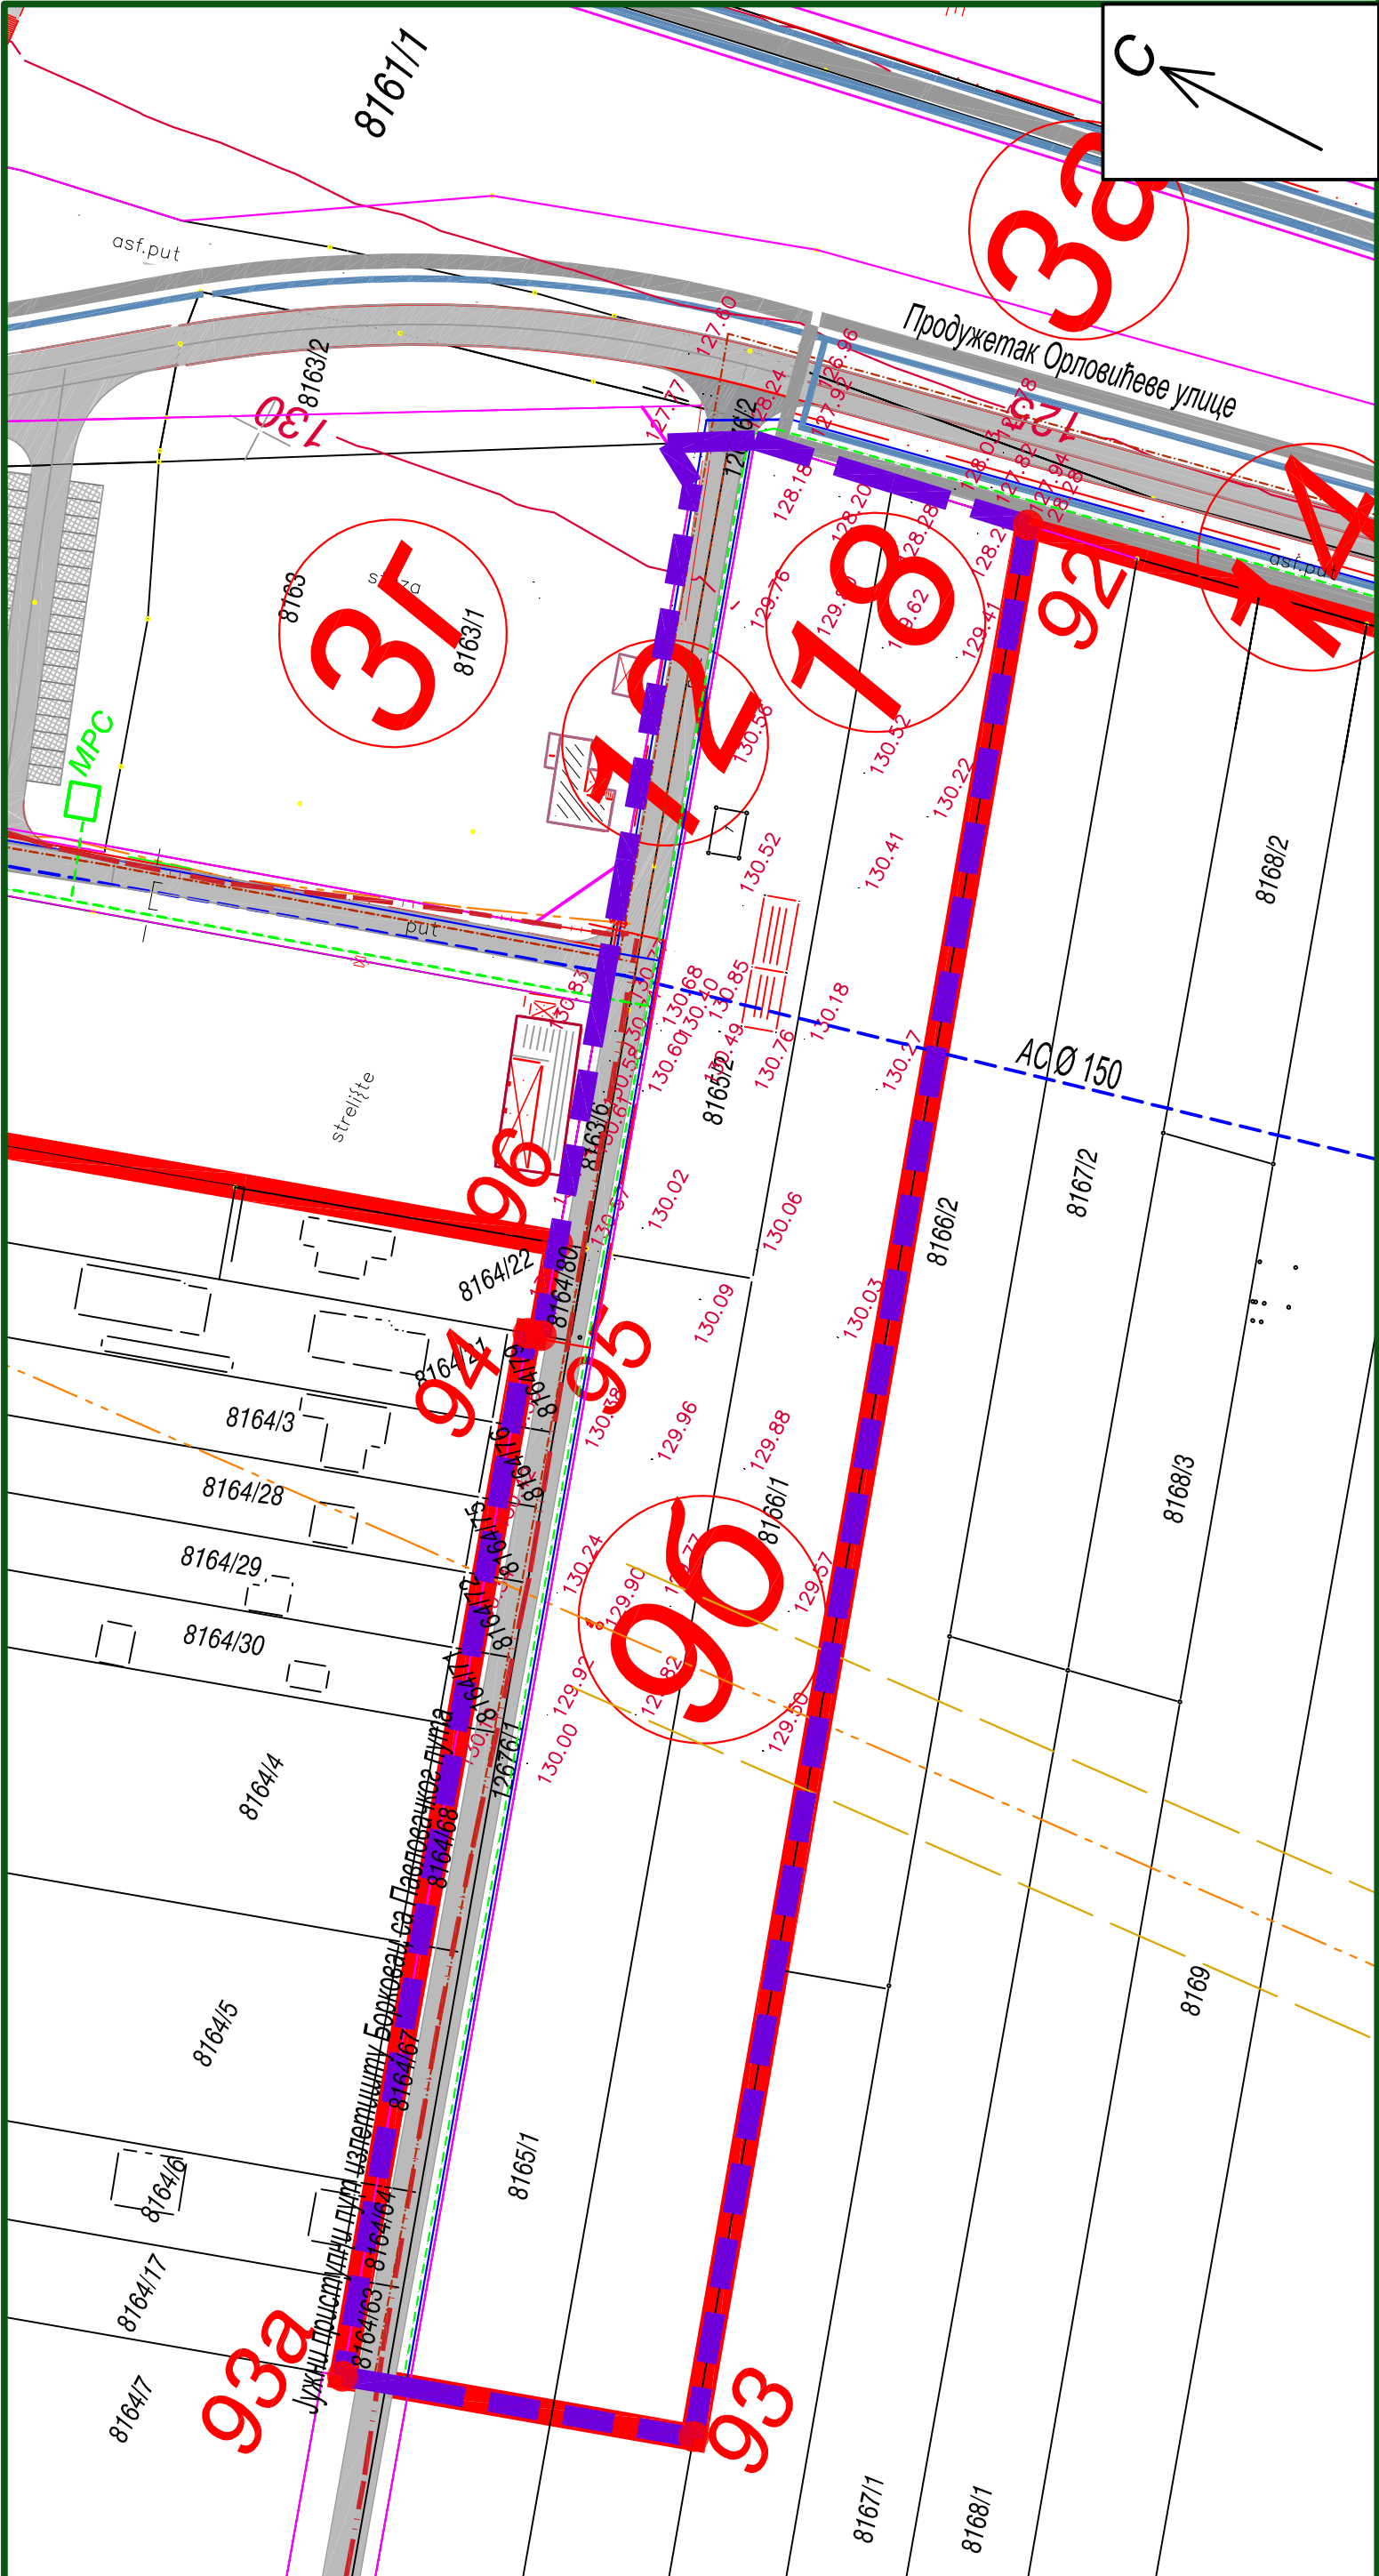


ИЗМЕНЕ И ДОПУНЕ
ПЛАНА
ДЕТАЉНЕ РЕГУЛАЦИЈЕ
ПАРК - ШУМА БОРКОВАЦ

ИНВЕСТИТОР: ОПШТИНА РУМА

ИЗРАЂИВАЧ
ЈУП "ПЛАН" РУМА

НОСИЛАЦ ЗАДАТКА: ДИП. ИНГ. ПАВЛОВИЋ МИЛКА,
ОДГОВОРНИ УРБАНИСТА

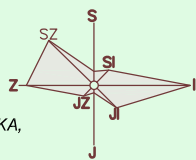

- ГРАНИЦА ОБУХВАТА ПЛАНА
- 1-187 ПРЕЛОМНЕ ТАЧКЕ ГРАНИЦЕ ОБУХВАТА ПЛАНА
- ПРЕДМЕТ ИЗМЕНА И ДОПУНА ПЛАНА
- ПЛАНИРАНИ ОБУХВАТ ПЛАНА П=123,40 ха

- РЕГУЛАЦИОНЕ ЛИНИЈЕ ПУТЕВА (КОРИДОРИ)
- постојећи АЦ водовод Ø 150
- водовод
- електро мрежа
- трафо станица
- ТТ мрежа
- фекална канализација
- гас - дистрибутивна мрежа
- МРС мерно - регулациона станица (МРС)
- постојећи кабл 20 KV
- постојећи далековод 20 KV
- зона заштите далековода

- ПЕШАЧКА САОБРАЋАЈНИЦА (ТРОТОАР)
- КОЛОВОЗ
- БИЦИКЛИСТИЧКА СТАЗА

БРОЈ ЛИСТА: 7e
НАЗИВ ЛИСТА:
МРЕЖЕ И ОБЈЕКТИ ИНФРАСТРУКТУРЕ