


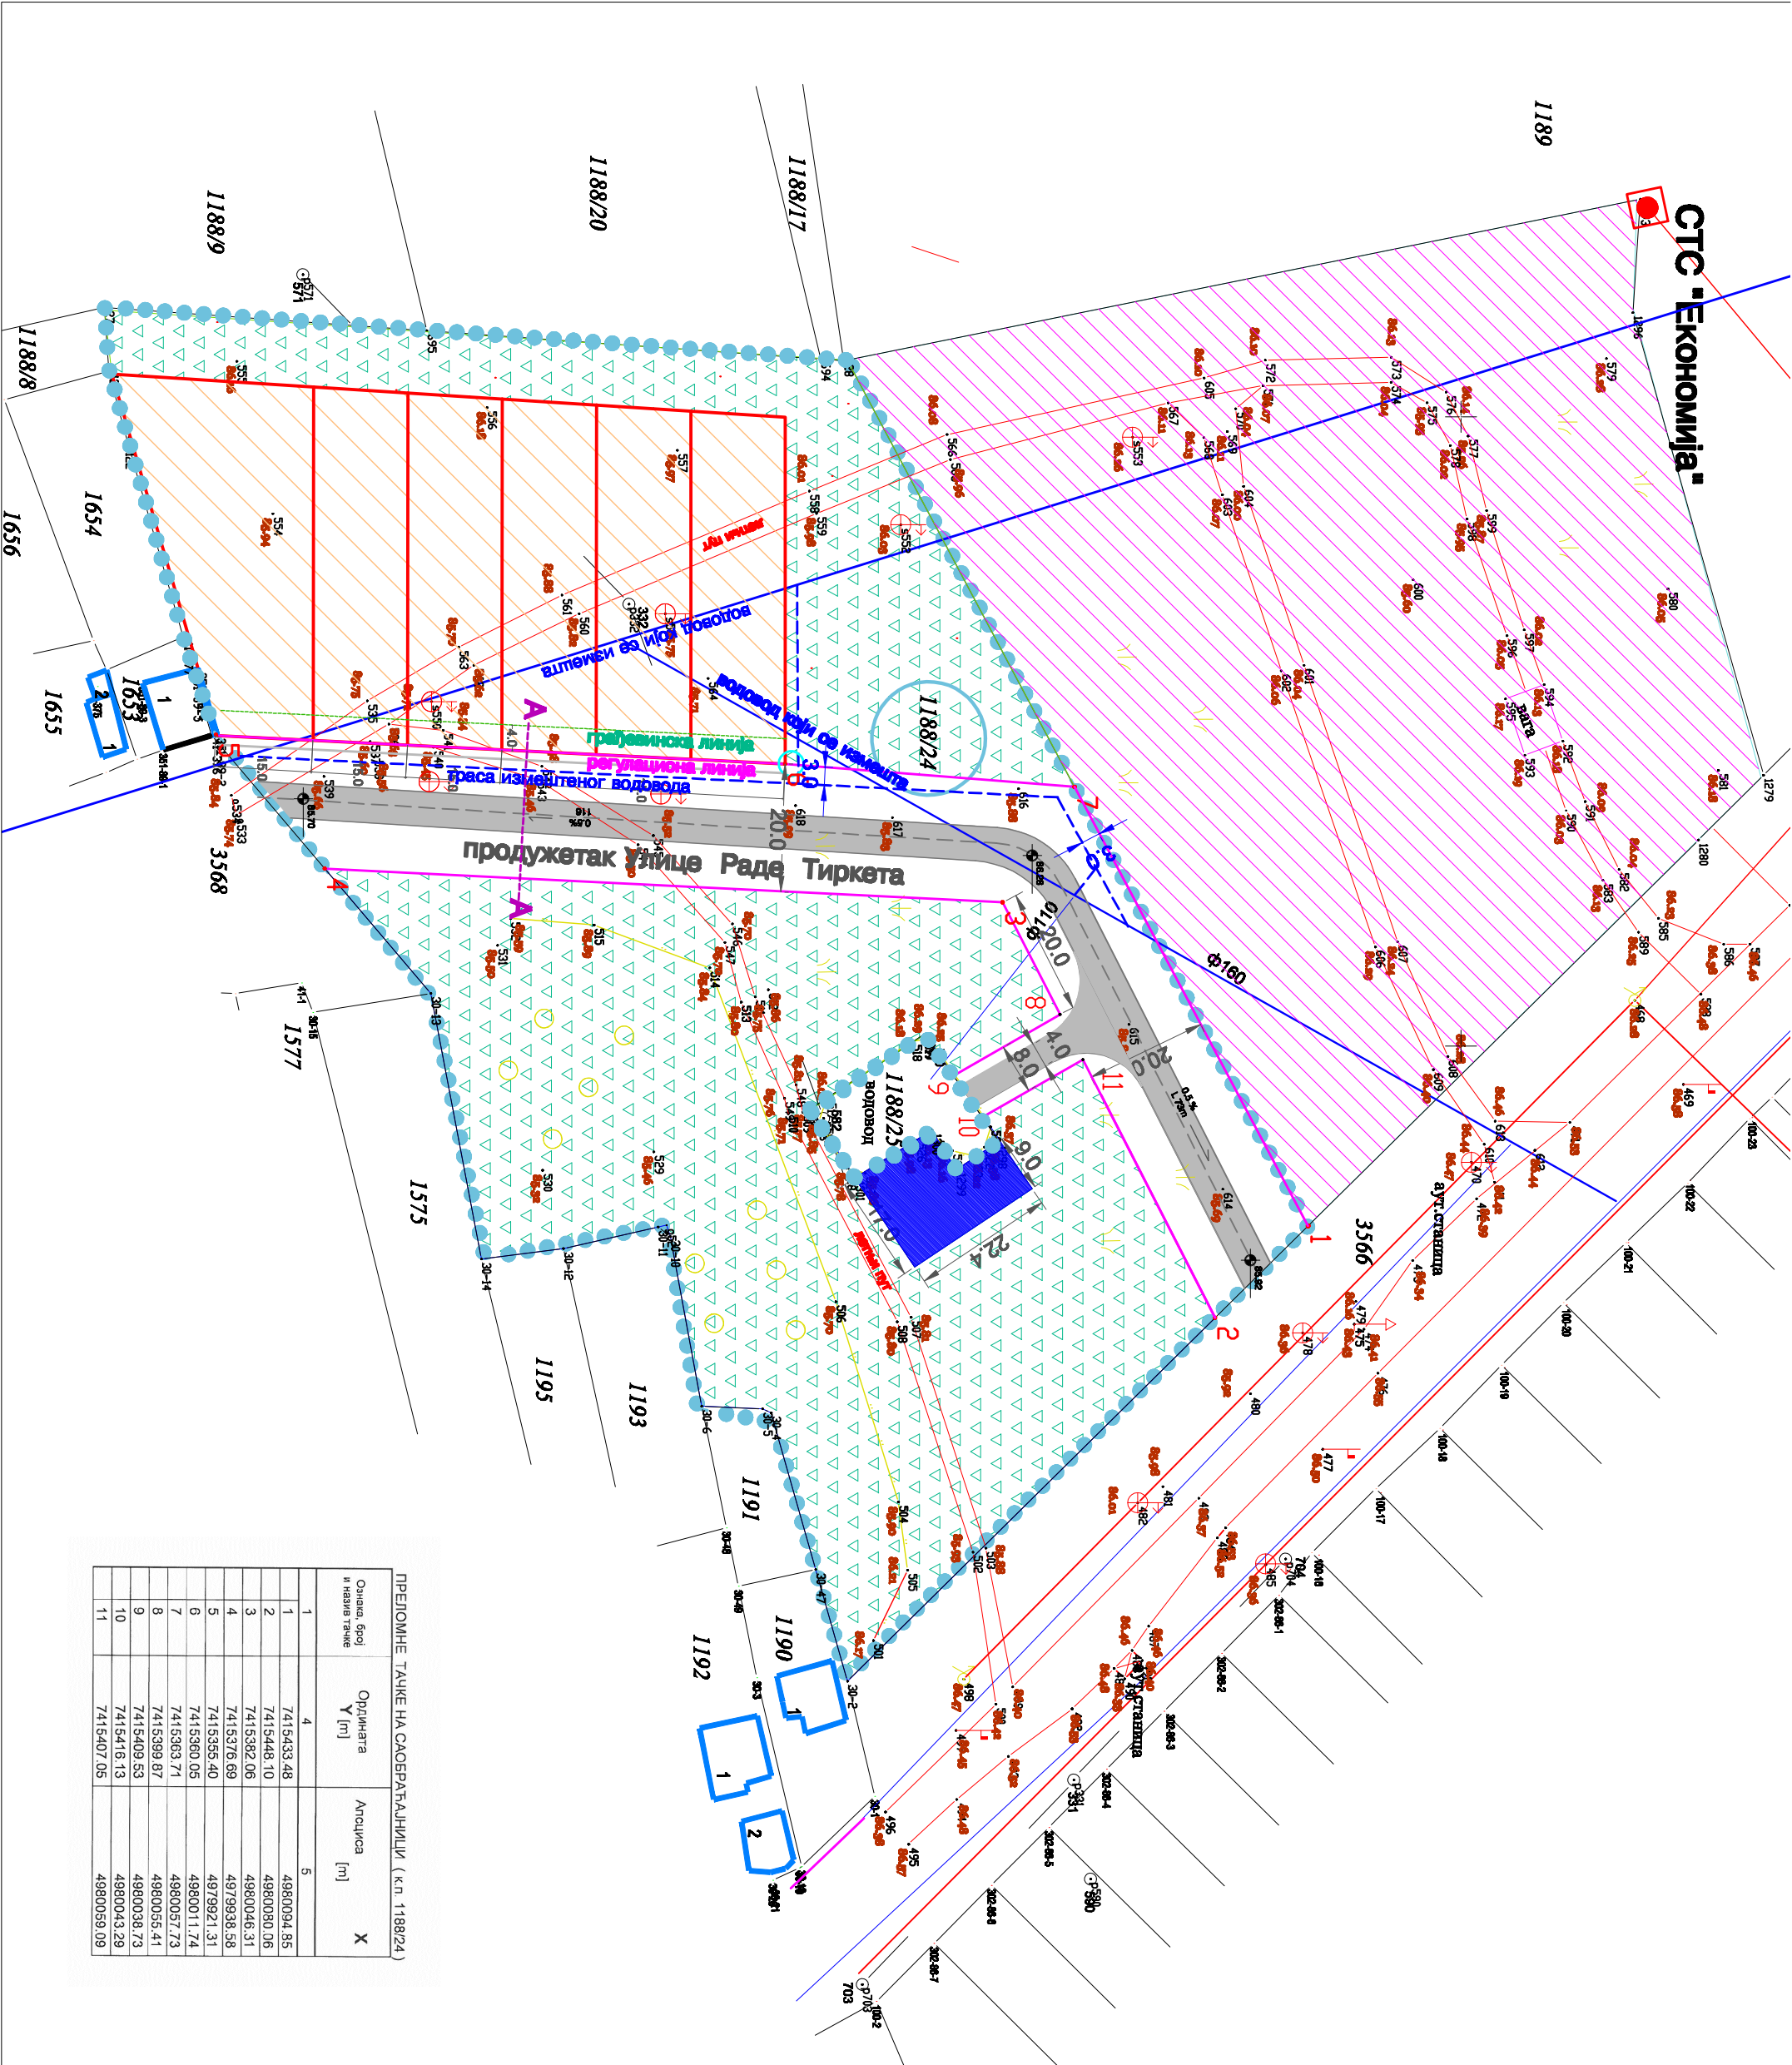

ПРЕДЛОЖЕНЕ ТАЧКЕ НА САОБРАЋАЈНИЦИ (кп. 1188/24)			
Ознака, број и назив тачке	Ордината Y [m]	Апсциса [m]	X
1	4	5	
1	7415433.48		4980094.85
2	7415448.10		4980080.06
3	7415382.06		4980046.31
4	7415376.69		4979938.58
5	7415355.40		4979921.31
6	7415360.05		4980011.74
7	7415363.71		4980057.73
8	7415399.87		4980055.41
9	7415409.53		4980038.73
10	7415415.13		4980043.29
11	7415407.05		4980059.09



ЛИСТ 1

ПРЕДЛОЖЕНЕ НАМЕНЕ И ДИСТАНЦИЈЕ

ПОСРЕДСТВО СТАНОВИШЕ

ЗАШТИТНО ЗЕЛЕНИЛО

РУМА ВОДА

ПОВРШИНА ПЛАНИРАНА ЗА ПРОШИРЕЊЕ ВОДОСЛОВА

ПОСТОЈЕЋЕ КОТЕ ТЕРЕНА

ПЛАНИРАНЕ КОТЕ САОБРАЋАЈНИЦА

НИВЕЛЕТЕ САОБРАЋАЈНИЦА

ПЛАНИРАНЕ РЕГУЛАЦИОНЕ ЛИНИЈЕ

ГРАЂЕВИНСКО ЛИНЕЈЕ

ПОСТРОЈЕНИ ВОДОВОДИ

ПЛАНИРАНИ ВОДОВОДИ

ПЛАНИРАНИ КОЛОВОЗИ

ПОКРАЈИНЕ ГРАДНЕ ПУТЕВИ

ПРЕДЛОЖЕНЕ ГРАДНЕ ПУТЕВИ

ПРЕДЛОЖЕНЕ ТАЧКЕ ПЛАНИРАЊЕ У

ОПШТИНА РУМА

ИЗМЕНЕ И ДОПУНЕ

ПЛАНА ГЕНЕРАЛНЕ

РЕГУЛАЦИЈЕ НАСЕЉЕНОГ

МЕСТА ДОБРИЦА

САОБРАЋАЈНИЦИ

Јован Цвијан, геолог

Венерка Павловић, геодезист

ЛОКАЦИЈА 1

РУМА 2023.

P 1