


ИЗМЕНЕ И ДОПУНЕ
ПЛАНА ГЕНЕРАЛНЕ
РЕГУЛАЦИЈЕ НАСЕЉЕНОГ
МЕСТА ДОБРИНЦИ

ДЕТАЉ
-ЛОКАЦИЈА Б-

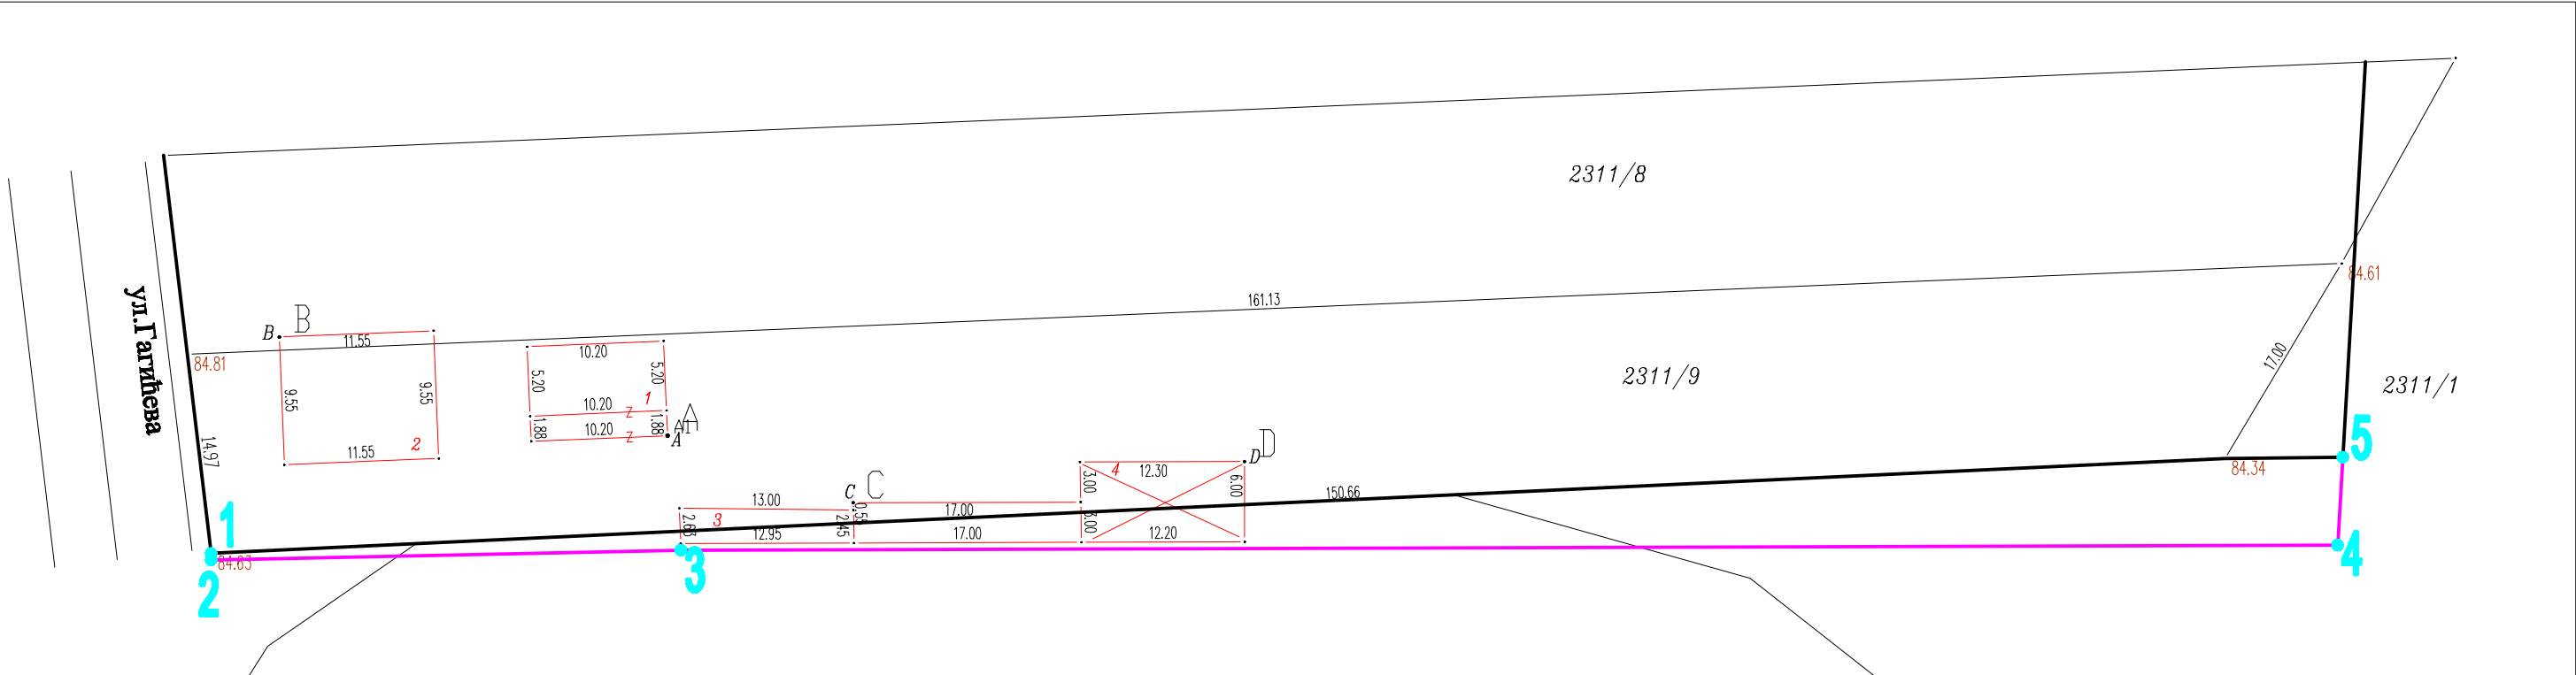

- ПОСТОЈЕЋА РЕГУЛАЦИОНА ЛИНИЈА
- ПЛАНИРАНА РЕГУЛАЦИОНА ЛИНИЈА
- 1 ○ НОВООДРЕЂЕНЕ МЕЋНЕ ТАЧКЕ

Y	X
1. 7415576.04	4978507.73
2. 7415576.11	4978507.23
3. 7415611.15	4978507.97
4. 7415735.03	4978508.34
5. 7415735.41	4978514.92

нaрyчилац израде:



ОПШТИНА РУМА

носилац израде:



ЈАВНО УРБАНИСТИЧКО ПРЕДУЗЕЋЕ "ПЛАН" РУМА

ЛИСТ

САОБРАЋАЈНО РЕШЕЊЕ СА
РЕГУЛАЦИЈОМ И НИВЕЛАЦИЈОМ
ПОВРШИНА ЈАВНЕ НАМЕНЕ
-ЛОКАЦИЈА Б- 5.4.2a

РУМА 2020.

Р 1:500

ОДГОВОРНИ УРБАНИСТА:

Милка Павловић, дипл. инж.

ОБРАЋИВАЧ:

Марија Зеџ, дипл.инж.саобр.-мастер

САРАДНИЦИ:

Ковачевић Тања, дипл. инж. арх.-мастер
Петар Ђуричић, дипл. инж. ел.