



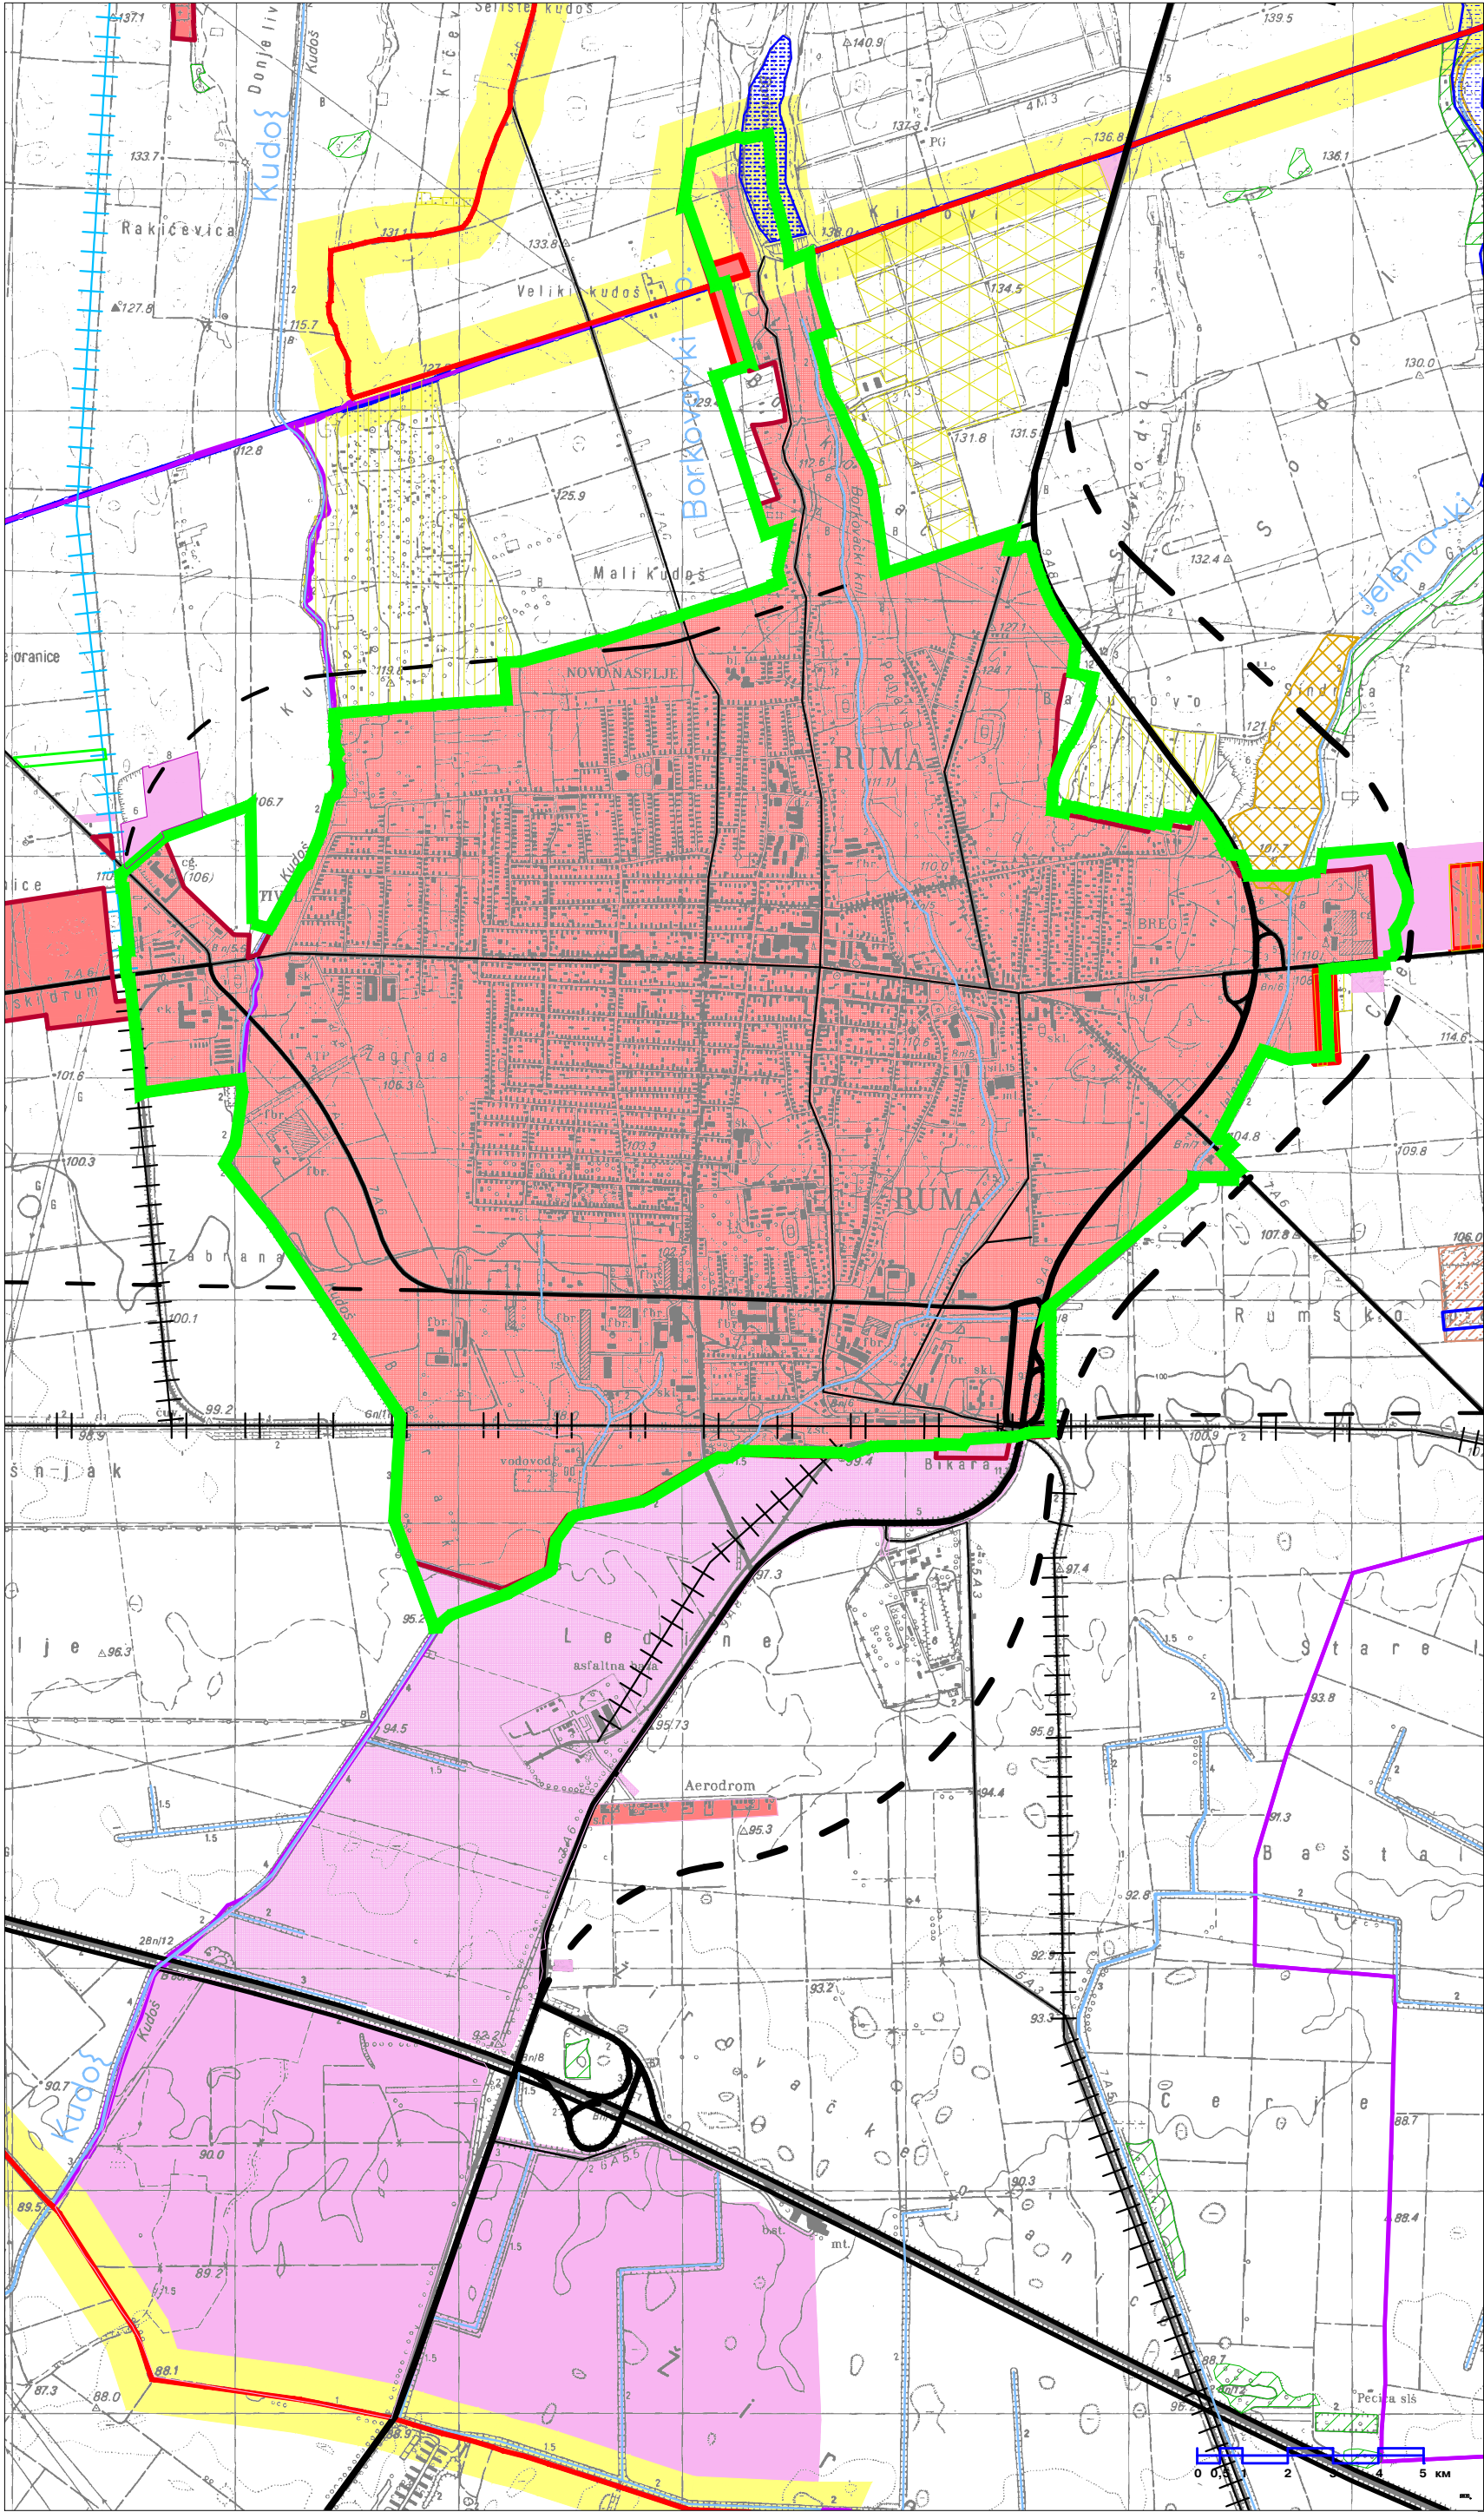

ПРОСТОРНИ ПЛАН
ОПШТИНЕ РУМА
ДО 2025. ГОДИНЕ

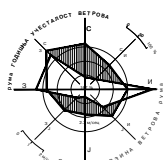

НАМЕНА ПРОСТОРА

- ШУМСКО ЗЕМЉИШТЕ**
- ШУМЕ И ШУМСКО ЗЕМЉИШТЕ СРП "ОБЕДСКА БАРА"
 - ОСТАЛЕ ШУМЕ И ШУМСКО ЗЕМЉИШТЕ
- ПОЉОПРИВРЕДНО ЗЕМЉИШТЕ**
- ВОЋНАЦИ И ВИНОГРАДИ-ПЛАНТАЖЕ
 - ВОЋАРСКО ВИНОГРАДАРСКЕ ЗОНЕ
 - ЛИВАДЕ И ПАШЊАЦИ
 - ТРСТИЦИ, МОНВАРЕ, БАРЕ
 - ОСТАЛО ПОЉОПРИВРЕДНО ЗЕМЉИШТЕ
 - ДЕГРАДИРАНЕ ПОВРШИНЕ
- ВОДНО ЗЕМЉИШТЕ**
- РЕКА САВА
 - МИКРОАКУМУЛАЦИЈЕ
 - ПОТОШИ И КАНАЛИ
 - ДУБОКЕ БАРЕ
- ГРАЂЕВИНСКО ЗЕМЉИШТЕ**
- ГРАЂЕВИНСКИ РЕОНИ НАСЕЉА
 - ВИКЕНД ЗОНЕ
 - РАДНЕ ЗОНЕ ИЗВАН НАСЕЉА

ОСНОВНИ САОБРАЋАЈНИ ПРАВЦИ

- ПУТНА МРЕЖА**
- ДРЖАВНИ ПУТ I РЕДА - АУТОПУТ Е-70(А-3)
 - ДРЖАВНИ ПУТ II РЕДА
 - ДРЖАВНИ ПУТ III РЕДА
 - ВАЖНИИ ОПШТИНСКИ ПУТ
 - ПЛАНИРАНИ ДРЖАВНИ ПУТ I РЕДА

- ЖЕЛЕЗНИЧКА МРЕЖА**
- ДВОКОЛОСЕЧНА МЕЂУНАРОДНА ПРУГА
 - ЈЕДНОКОЛОСЕЧНА ПРУГА
 - ПЛАНИРАНЕ ЈЕДНОКОЛОСЕЧНЕ ПРУГЕ

ОСНОВНА ЗАШТИТА ПОДРУЧЈА

- ГРАНИЦА СПЕЦИЈАЛНОГ РЕЗЕРВАТА ПРИРОДЕ "ОБЕДСКА БАРА"
- ГРАНИЦА ЗОНЕ ЗАШТИТЕ СРП "ОБЕДСКА БАРА"
- ГРАНИЦА ЗОНЕ ЗАШТИТЕ НП "ФРУШКА ГОРА"
- НАЦИОНАЛНИ ПАРК "ФРУШКА ГОРА"
- ГРАНИЦА ЗОНА ЗАБРАЊЕНЕ И ОГРАНИЧЕНЕ ГРАЂБЕ

ГРАНИЦА ОБУХВАТА
ПЛАНСКОГ ПОДРУЧЈА
ИЗМЕНА И ДОПУНА ПГР РУМЕ

- ГРАНИЦА ОПШТИНЕ
- ГРАНИЦА КАТАСТАРСКЕ ОПШТИНЕ
- ГРАНИЦА ПОДРУЧЈА ОБУХВАЊЕНОГ ПЛАНОМ

СКУПШТИНА ОПШТИНЕ РУМА

НАРУЧИЛАЦ ПЛАНА :
ОПШТИНА РУМА

ИЗРАЂИВАЧ ПЛАНА :
ЈАВНО УРБАНИСТИЧКО ПРЕДУЗЕЋЕ
"ПЛАН"
ОПШТИНА РУМА И ПЕМИНИ

НОСИЛАЦ ЗАДАТКА :
Мирјана Вашут, дипл.прост.план. - одговорни планер

САРАДНИЦИ:
Биљана Милутиновић, дипл.инж.арх.
Петар Ђуричић, дипл.инж.ел.
Драган Филиповић, дипл.инж.граф.
Милка Павловић, дипл.инж.пејз.арх.
Тања Ковачевић, дипл.инж.арх.
Јован Цвејић, струк.инж.геод.
Драган Симић, струк.инж.геод.
Валерија Пејаковић, помоћ.геод.

РЕФЕРАЛНА КАРТА број

НАМЕНА ПРОСТОРА

РУМА 2014. РАЗМЕРА - 1 : 50.000



1