


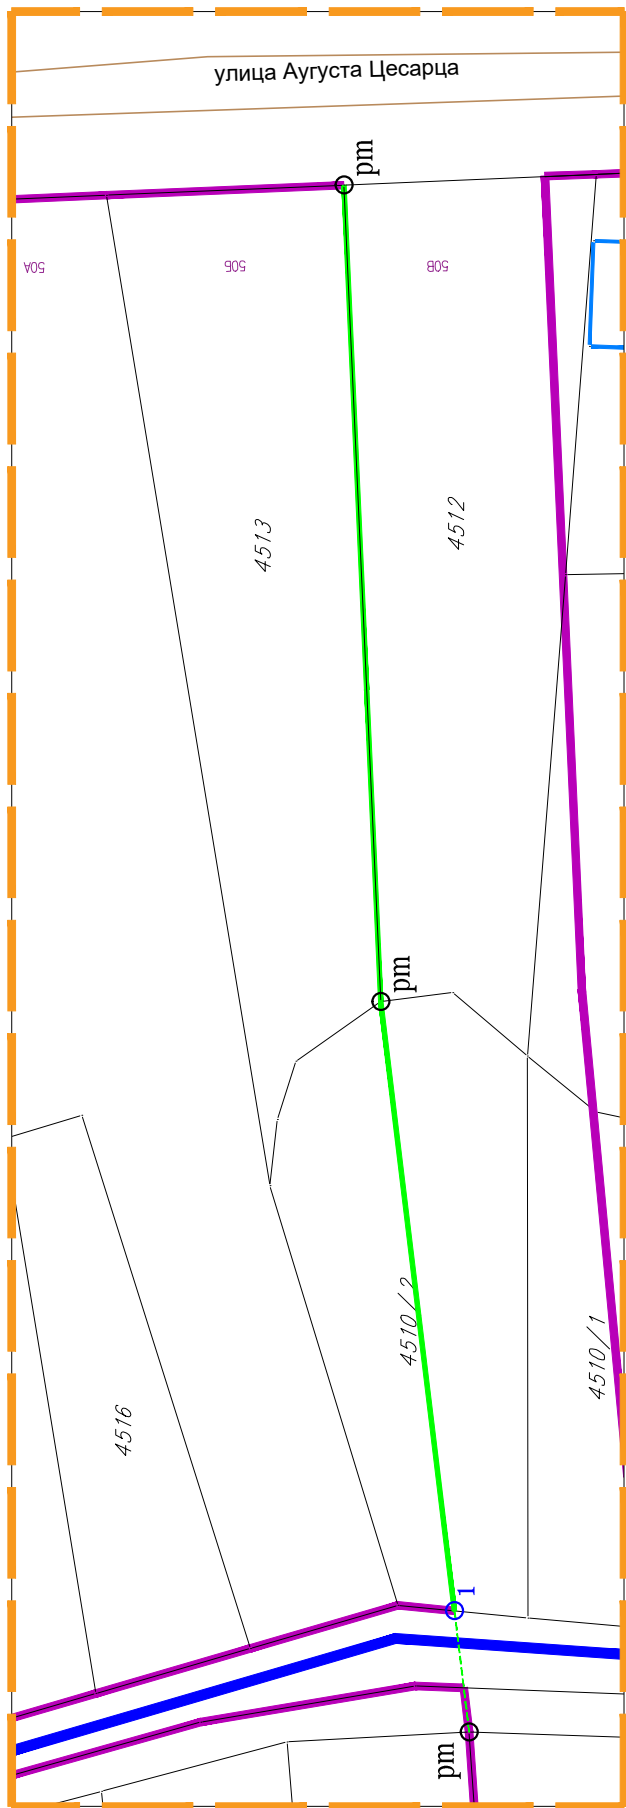


-ЛОКАЦИЈА 4-

ЛЕГЕНДА:

- 2047/2 ПОСТОЈЕЋЕ КАТАСТАРСКЕ ПАРЦЕЛЕ
- ПОСТОЈЕЋЕ ГРАНИЦЕ ПАРЦЕЛЕ
- ПОТОК
- РЕГУЛАЦИОНА ЛИНИЈА ПОСТОЈЕЋА
- РЕГУЛАЦИОНА ЛИНИЈА ПЛАНИРАНА
- pm o постојеће међне тачке
- o₁ новоформиране међне тачке регулације

бр.	Y	X
1	7408402,49	4984789,16

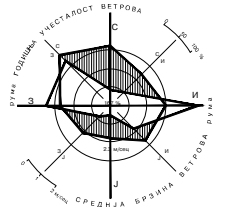

ОПШТИНА РУМА

ПЛАН ГЕНЕРАЛНЕ РЕГУЛАЦИЈЕ РУМЕ

- ИЗМЕНЕ И ДОПУНЕ -

ПЛАН РЕГУЛАЦИЈЕ ПОВРШИНА ЈАВНЕ НАМЕНЕ

-ЛОКАЦИЈА 4-

Р 1: 750

ЛИСТ

4.3

израђивач:



ЈАВНО ПРЕДУЗЕЋЕ УРБАНИЗАМ И ИЗГРАДЊА РУМА
Ас: 27 Октобра 7а, 22400 Рума
Т: 022 430 726
Е: office@planrma.rs
www.planrma.rs

ПИБ: 112313132 МБ: 21648027
ТР: 160-600000840963-33
ТР: 205-358821-34

ОДГОВОРНИ УРБАНИСТА:
Биљана Милутиновић, дипл.инж.арх.

Рума 2024.