

ЛЕГЕНДА:

- 2047/2

ПОСТОЈЕЋЕ КАТАСТАРСКЕ ПАРЦЕЛЕ
- ПОСТОЈЕЋЕ ГРАНИЦЕ ПАРЦЕЛЕ
- ПОСТОЈЕЋИ ОБЈЕКТИ - катастарско стање-
- БЕСПРАВНО ИЗГРАЂЕНИ ОБЈЕКТИ - снимљено на терену-
- ПОТОК

- РЕГУЛАЦИОНА ЛИНИЈА ПОСТОЈЕЋА
- РЕГУЛАЦИОНА ЛИНИЈА ПЛАНИРАНА


- pm

о

о1

постојеће међне тачке регулације
- новоформиране међне тачке регулације

бр.	Y	X
1	7408366,27	4985091,31
2	7408354,34	4985241,81
3	7408327,21	4985249,39
4	7408316,79	4985250,03
5	7408302,37	4985293,84

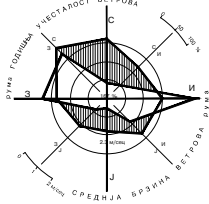

ОПШТИНА РУМА

ПЛАН ГЕНЕРАЛНЕ РЕГУЛАЦИЈЕ РУМЕ - ИЗМЕНЕ И ДОПУНЕ-


ПЛАН РЕГУЛАЦИЈЕ ПОВРШИНА ЈАВНЕ НАМЕНЕ -ЛОКАЦИЈА 5-

Р 1: 1000

израђивач:

ОДГОВОРНИ УРЕАНИСТА:
Биљана Милутиновић, дипл.инж.арх.

Рума 2024.

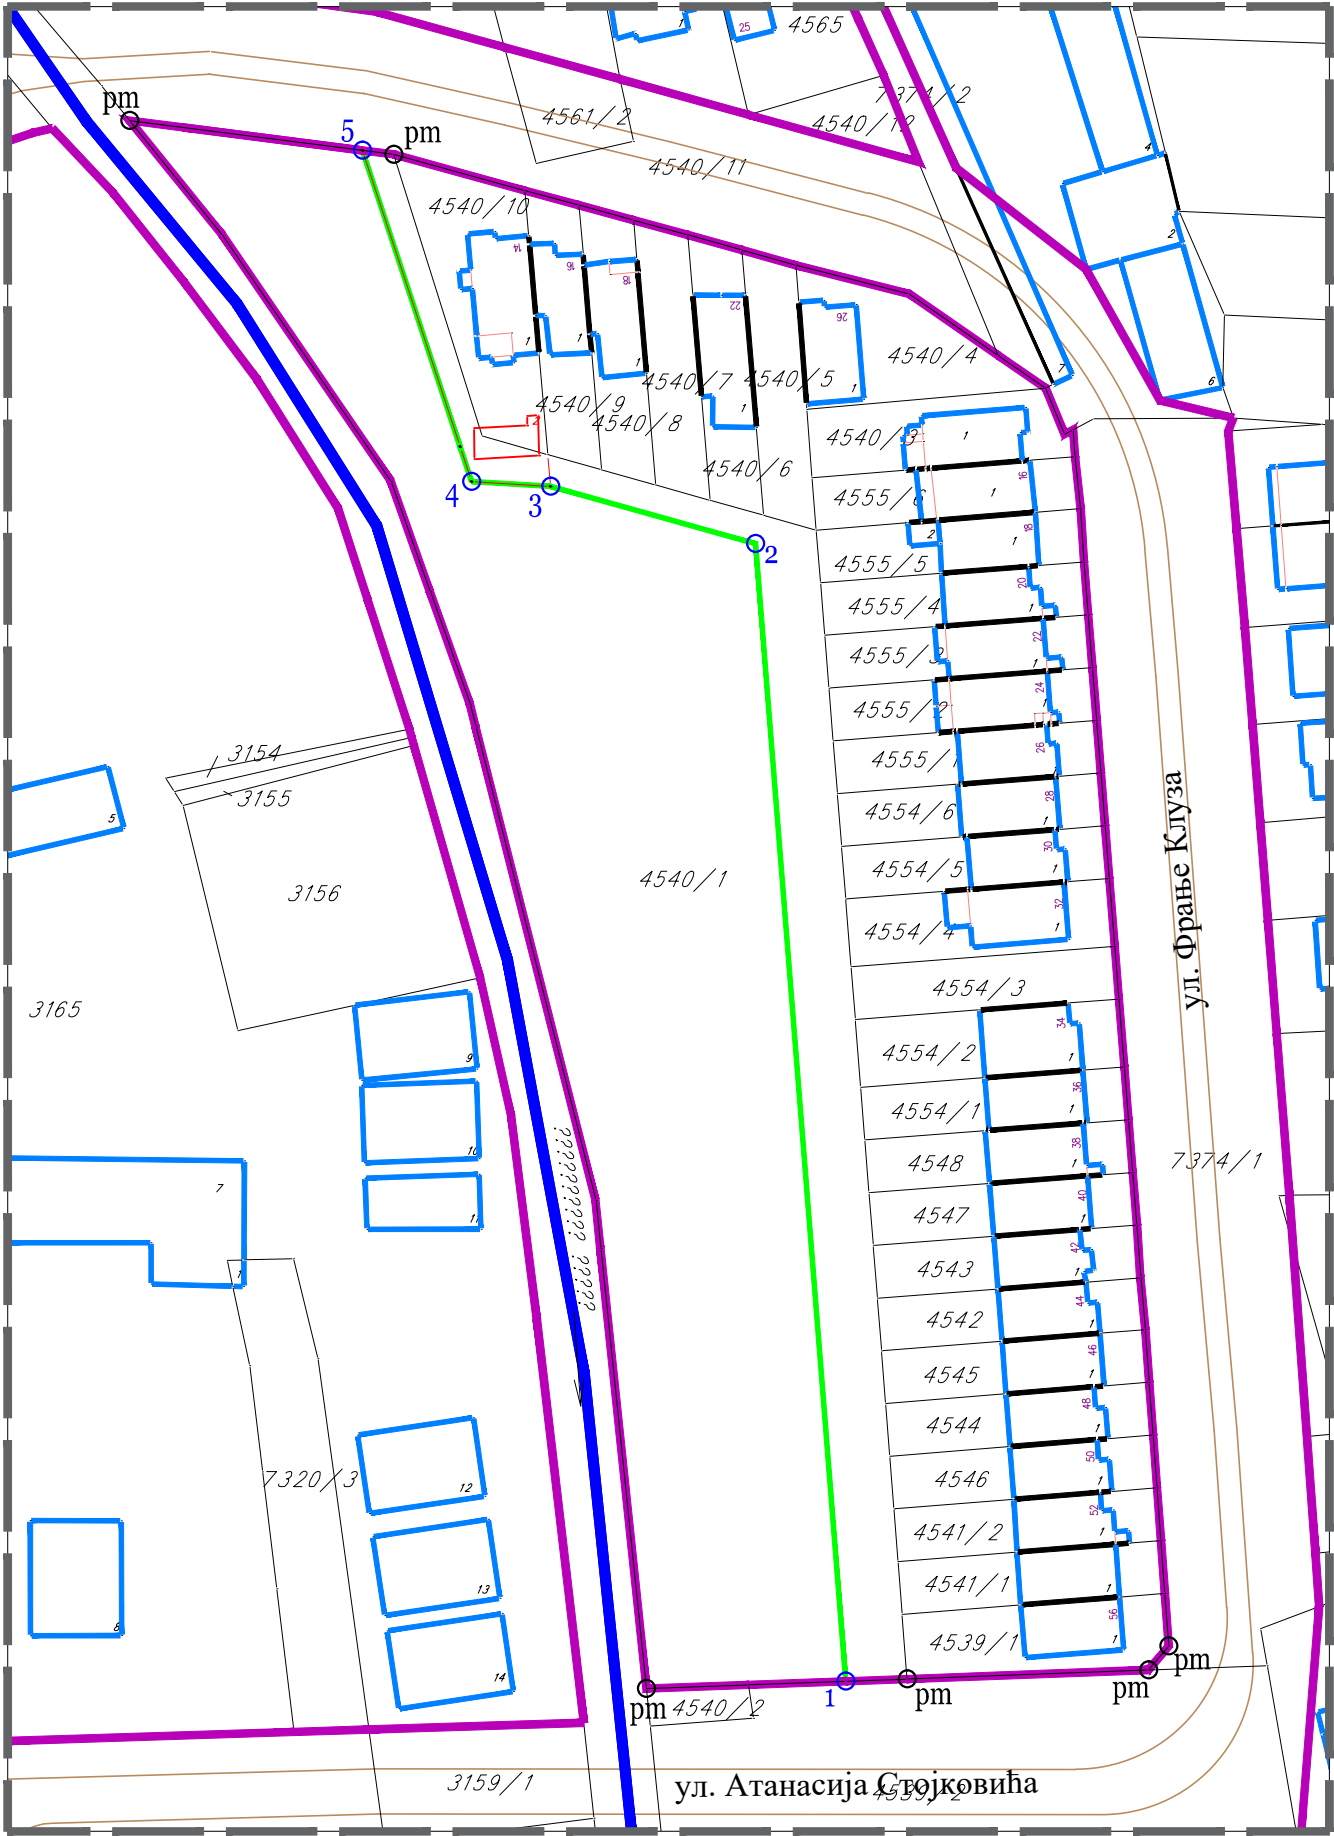

-ЛОКАЦИЈА 5-

ЛИСТ

4.4