


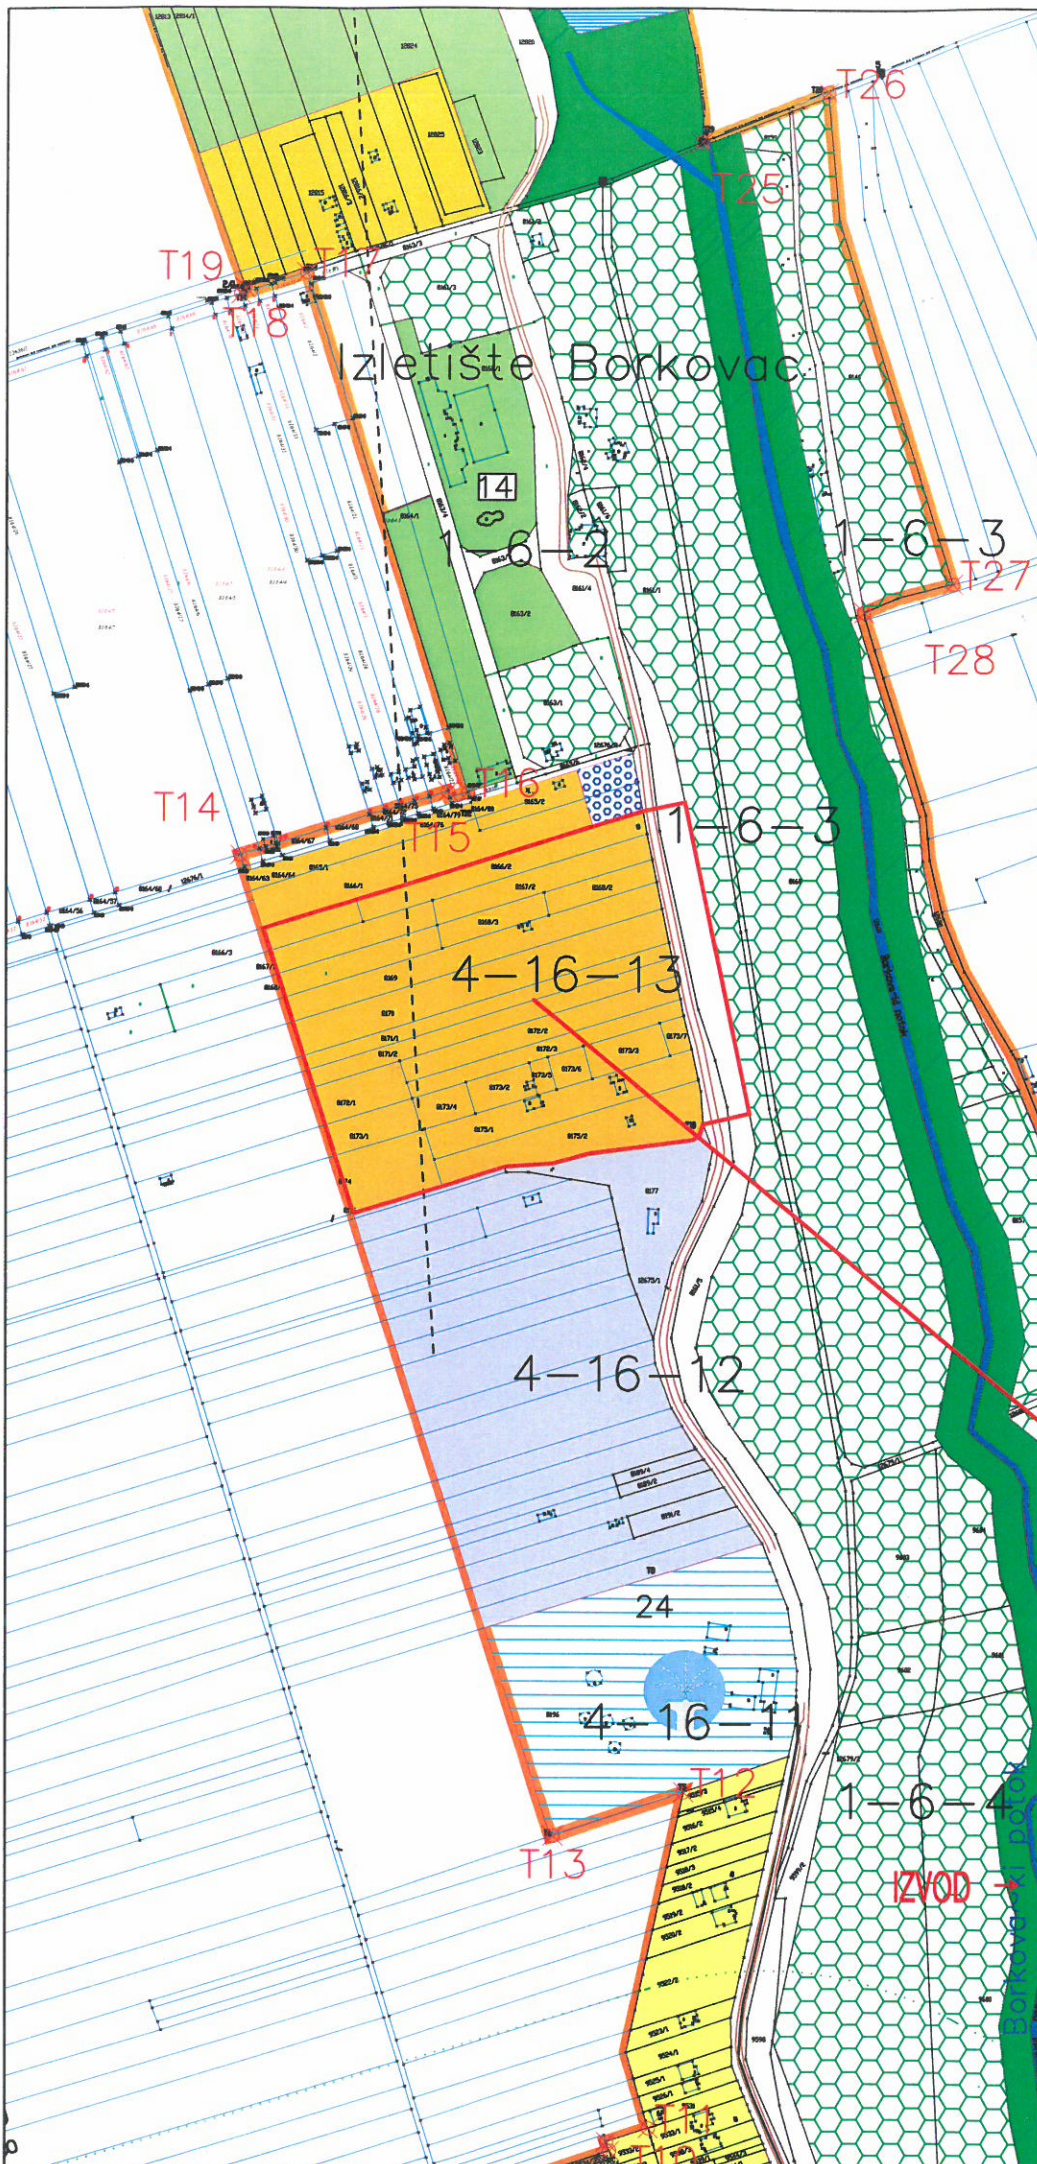

LEGENDA

- T58** **T59** GRANICA GRAĐEVINSKOG PODRUČJA
(GRANICA OBUKNATA PGR-2)
BROJ BLOKA
BROJ PARCELE
- NAMENA POVRŠINA CENTRALNE AKTIVNOSTI**
GRANICA CENTRALNE ZONE
CENTRALNI SADRŽAJI
- JAVNE DELATNOSTI**
VASPITANJE I OBRAZOVANJE
UPRAVA I ADMINISTRACIJA
OBJEKTI KULTURE
ZDRAVSTVO
SOCIJALNA ZAŠTITA
- STANOVANJE**
PORODIČNO
VIŠEPORODIČNO
MEŠOVITO
SOCIJALNO STANOVANJE
- VERSKI SADRŽAJI**
VERSKI OBJEKTI
- RADNE POVRŠINE**
RADNE ZONE
POSLOVANJE MANJE OBIMA
- ZELENILO I REKREACIJA**
PARK SUMA, SPORTSKI TERENI
ZELENE POVRŠINE ZA PASIVNU REKREACIJU
SPORT I REKREACIJA
ZAŠTITNO ZELENILO
POLJOPRIVREDNO ZEMLJIŠTE
ZA POTREBE POLJOPRIVREDNE ŠKOLE
- KOMUNALNE POVRŠINE**
GROBLJE
VAŠARIŠTE
REZERVOARI VODE (JP VODOVOD)
UREĐAJ ZA PREČIŠĆAVANJE
VATROGASNA SLUŽBA
TRAFOSTANICE I RAZVODNA POSTROJENJA 110/20KV
GRADSKA DEPONIJA
PLJACA
KOMUNALNO PREDUZEĆE (JP KOMUNALAC)
KOTLARница
PROSTOR GLAVNE MERNO REGULACIONE STANICE
- OSTALE POVRŠINE**
JEZERO
KANALI-POTOCI
PLAŽA
KAMP NASELJE
VIKEND NASELJE
ZONA TURISTIČKIH OBJEKATA
ZONA ZAŠTITA DALEKOVOĐA
- SAOBRAĆAJNICE**
SEVERNA OBILAZNICA
DRŽAVNI PUT 1.8 REDA
DRŽAVNI PUT 2.A REDA
DRŽAVNI PUT 2.B REDA
OPŠTINSKI PUT
GRADSKA SAOBRAĆAJNICE
UKRŠTANJE PUTEVA U DVA NIVOA SA PETLJOM
UKRŠTANJE PUTA I ŽELEZNIČKE PRUGE U DVA NIVOA
DVKOLOSEČNA ŽELEZNIČKA PRUGA
JEDNOKOLOSEČNA ŽELEZNIČKA PRUGA
INDUSTRIJSKI KOLOSEK
ŽELEZNIČKA STANICA
AUTOBUSKA STANICA
BENZINSKA STANICA

OPŠTINA RUMA

PLAN GENERALNE REGULACIJE RUME

NAMENA PROSTORA U GRADJEVINSKOM PODRUČJU NASELJA

R 1: 5.000

nosilac izrade:

ODGOVORNI URBANISTA:
Mika Pavlović, dipl. inž.

PLAN GENERALNE REGULACIJE

Ruma 2021.