


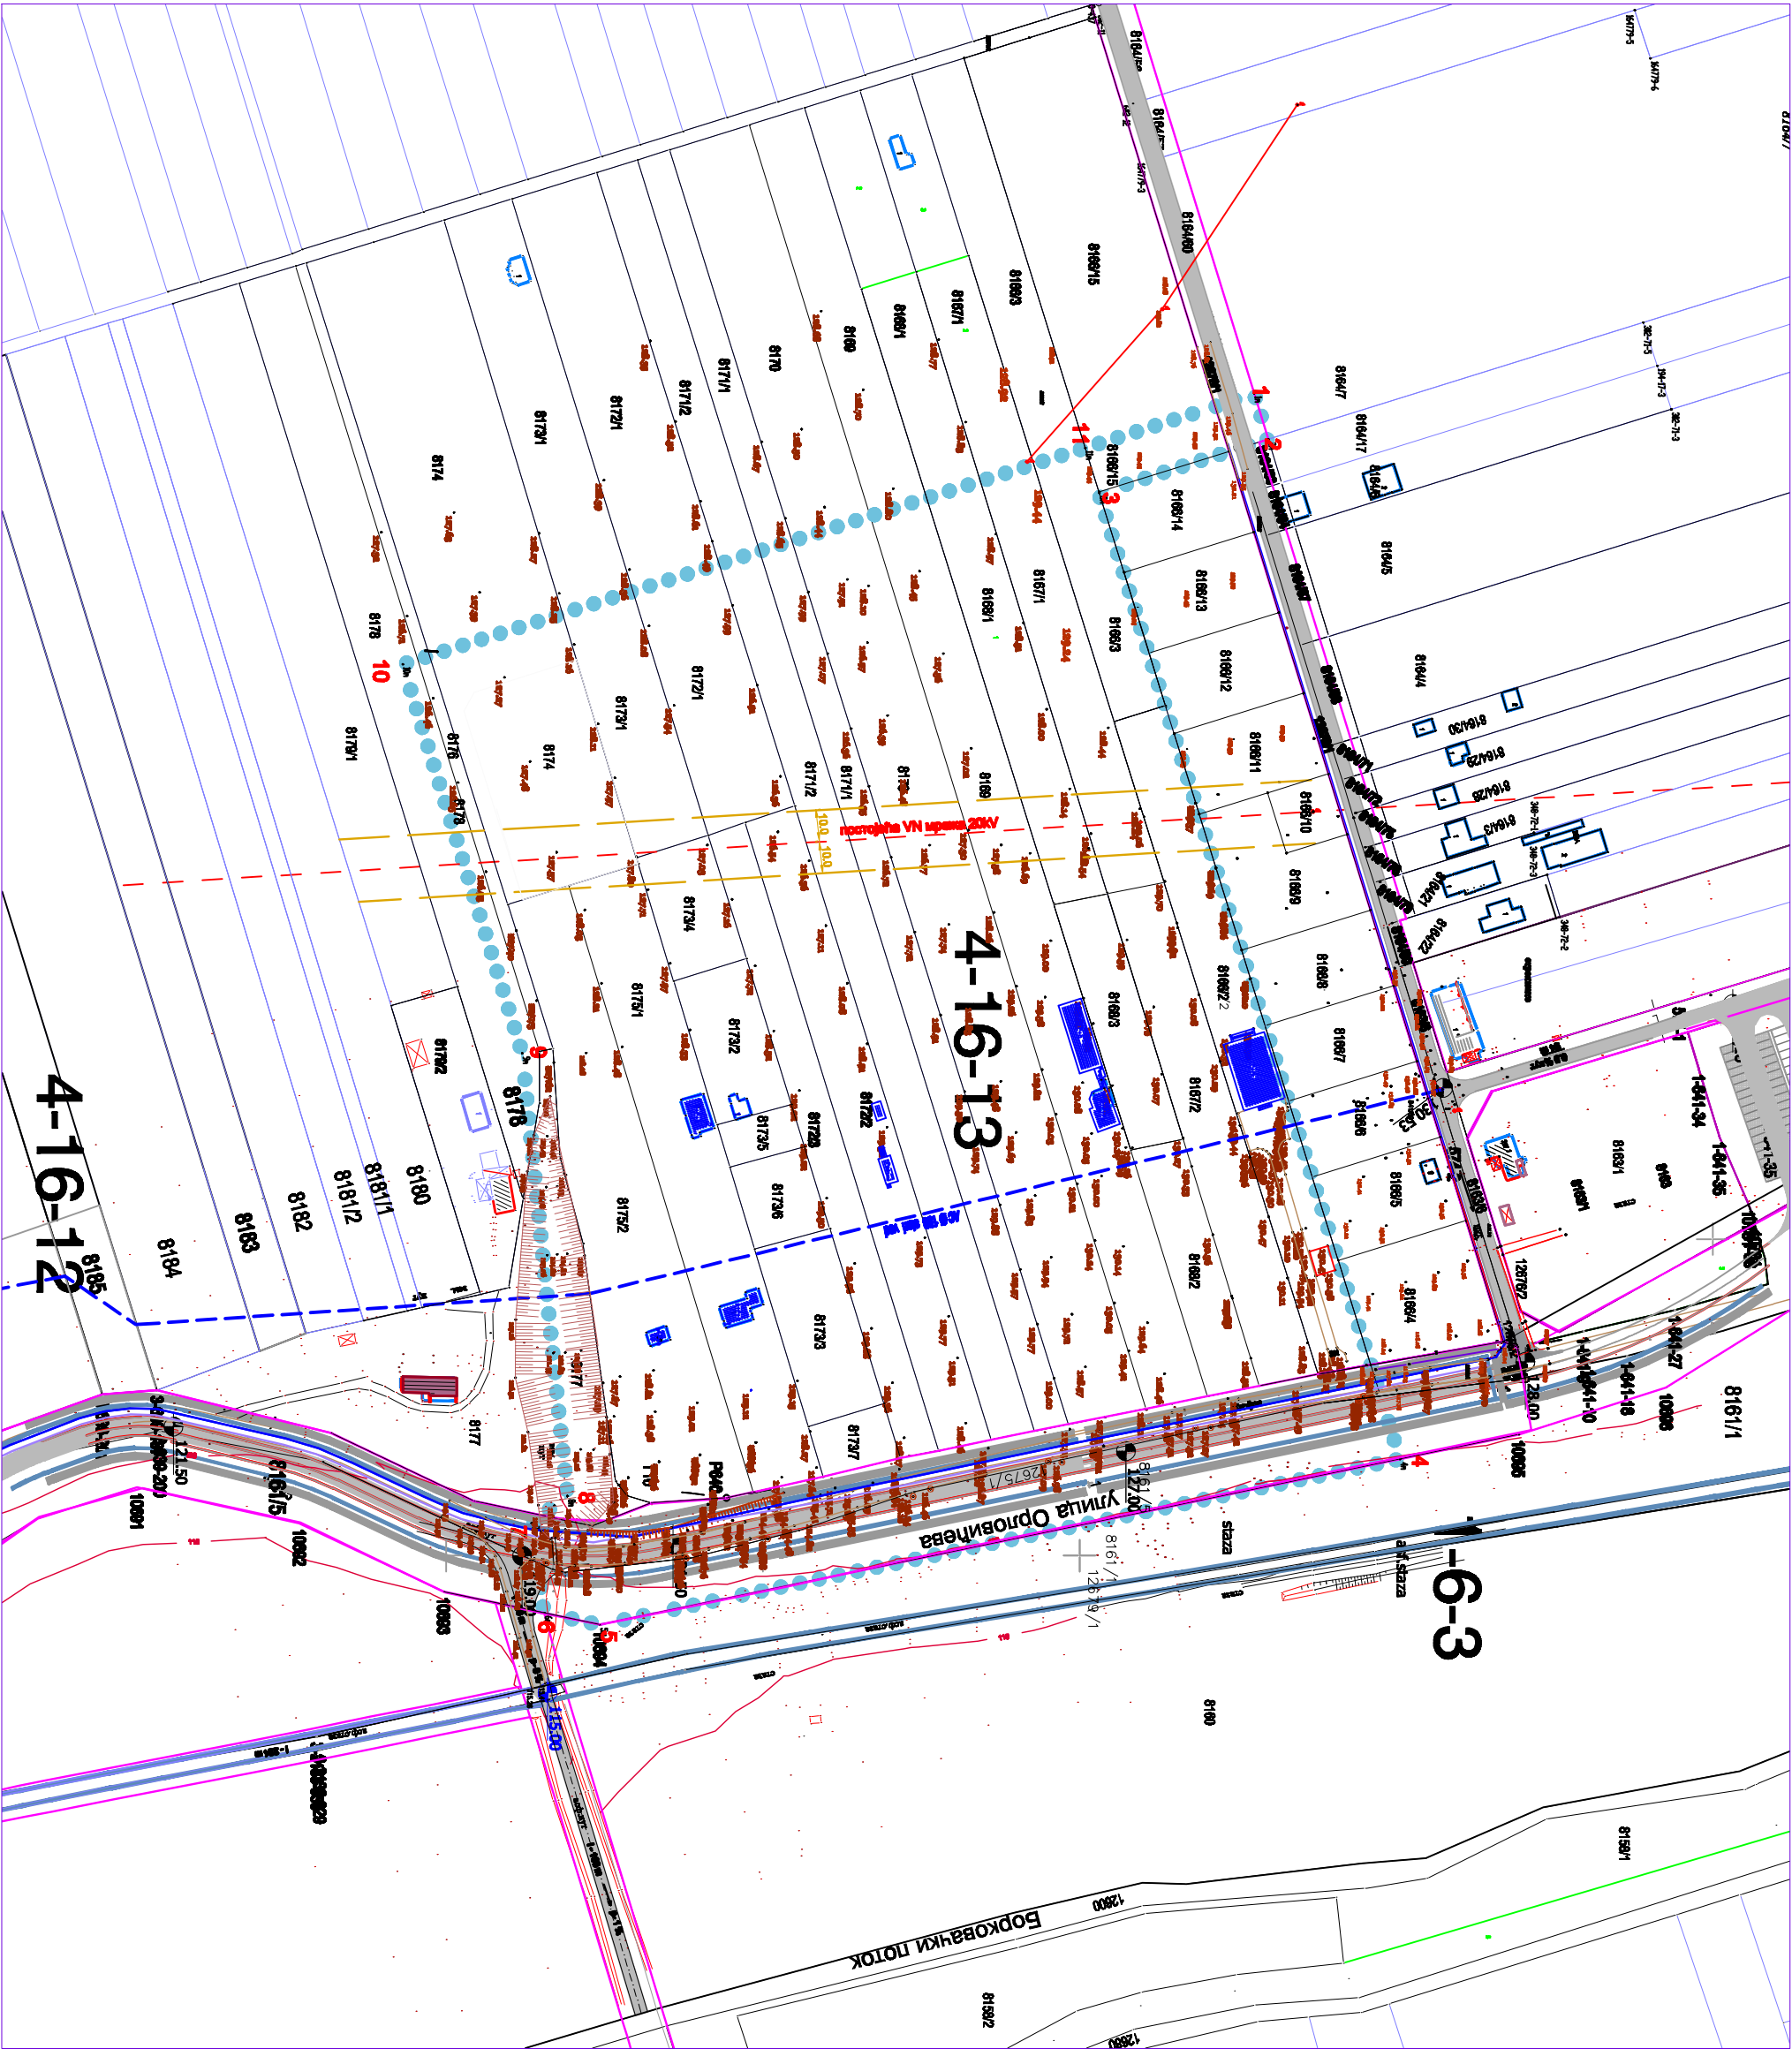

ЈУРТА

- ГРАНИЦА ОБЈЕКТА ПДН-а
- ГРАНИЦА ПАРЦЕЛЕ

- ПОСТОЈЕЋА САОБРАЋАНИЦА
- ОУГЛА ОБЈЕКТОРНИХ СТРАНА
- ПОСТОЈЕЋЕ КОТЕ ТЕРЕНА

- ПОСТОЈЕЋА ИНФРАСТРУКТУРА
- ПРЕДНА НАМА ПЛОШТА
- ПОСТОЈЕЋА ИНФРАСТРУКТУРА КВ
- ПОСТОЈЕЋА ТЕРМОИЗОЛОВАНА НАМА
- ПОСТОЈЕЋА ПОКРИЉА НАМА
- ПОСТОЈЕЋА ОБЈЕКТА ПОКРИЉА

ПОВИ ДЕТАЉНЕ ПРОЈЕКТА
ЗА ДЕО БЛОКА 4-16-13" У РУМИ

ПОСТОЈЕЋЕ СТАЊЕ
П 1:2000

ЈЛ УПРАВЉАЊИ И ИЗГРАДЊА РУМА

ОПШТИНА ЈУРТА

Рума, јуни 2024.