

РЕПУБЛИЧКИ ГЕОДЕТСКИ ЗАВОД
Служба за катастар непокретности ПУМА
Број: 953-1/11-165
Датум: 15.3.2011


Број листа непокретности

РЕПУБЛИЧКИ ГЕОДЕТСКИ ЗАВОД
Служба за катастар непокретности
953-1/11-165
28.03.2011
ПУМА

КОПИЈА ПЛАНА

Размера 1 : 1000

Катастарска парцела број

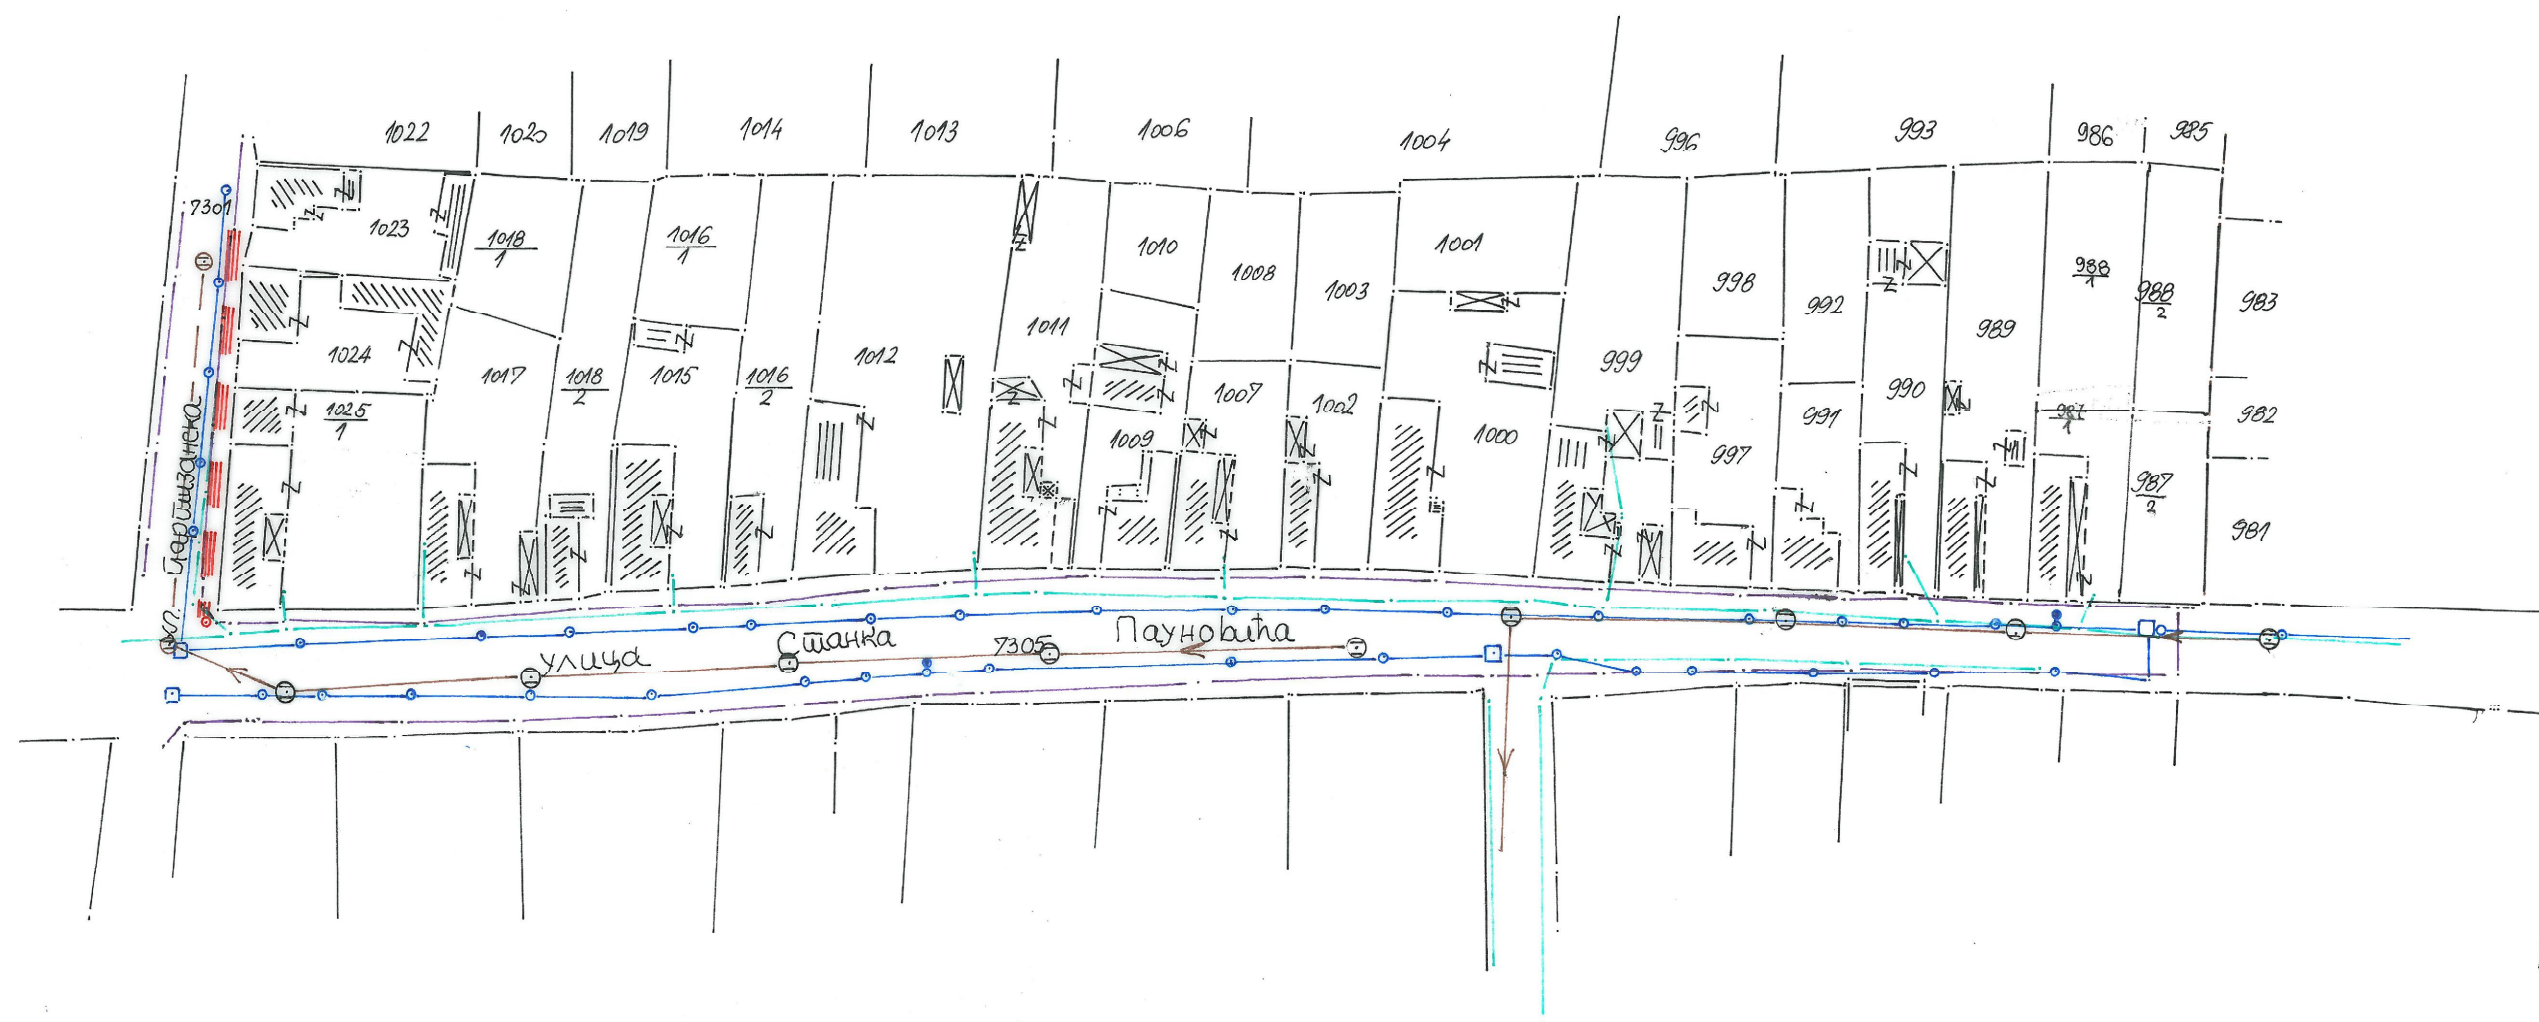

Копија плана је верна радном оригиналу катастарског плана.

Копирао инж. Владо Тодоровић
у ПУМУ, 15.3.2011. године

Директор

[Signature]