


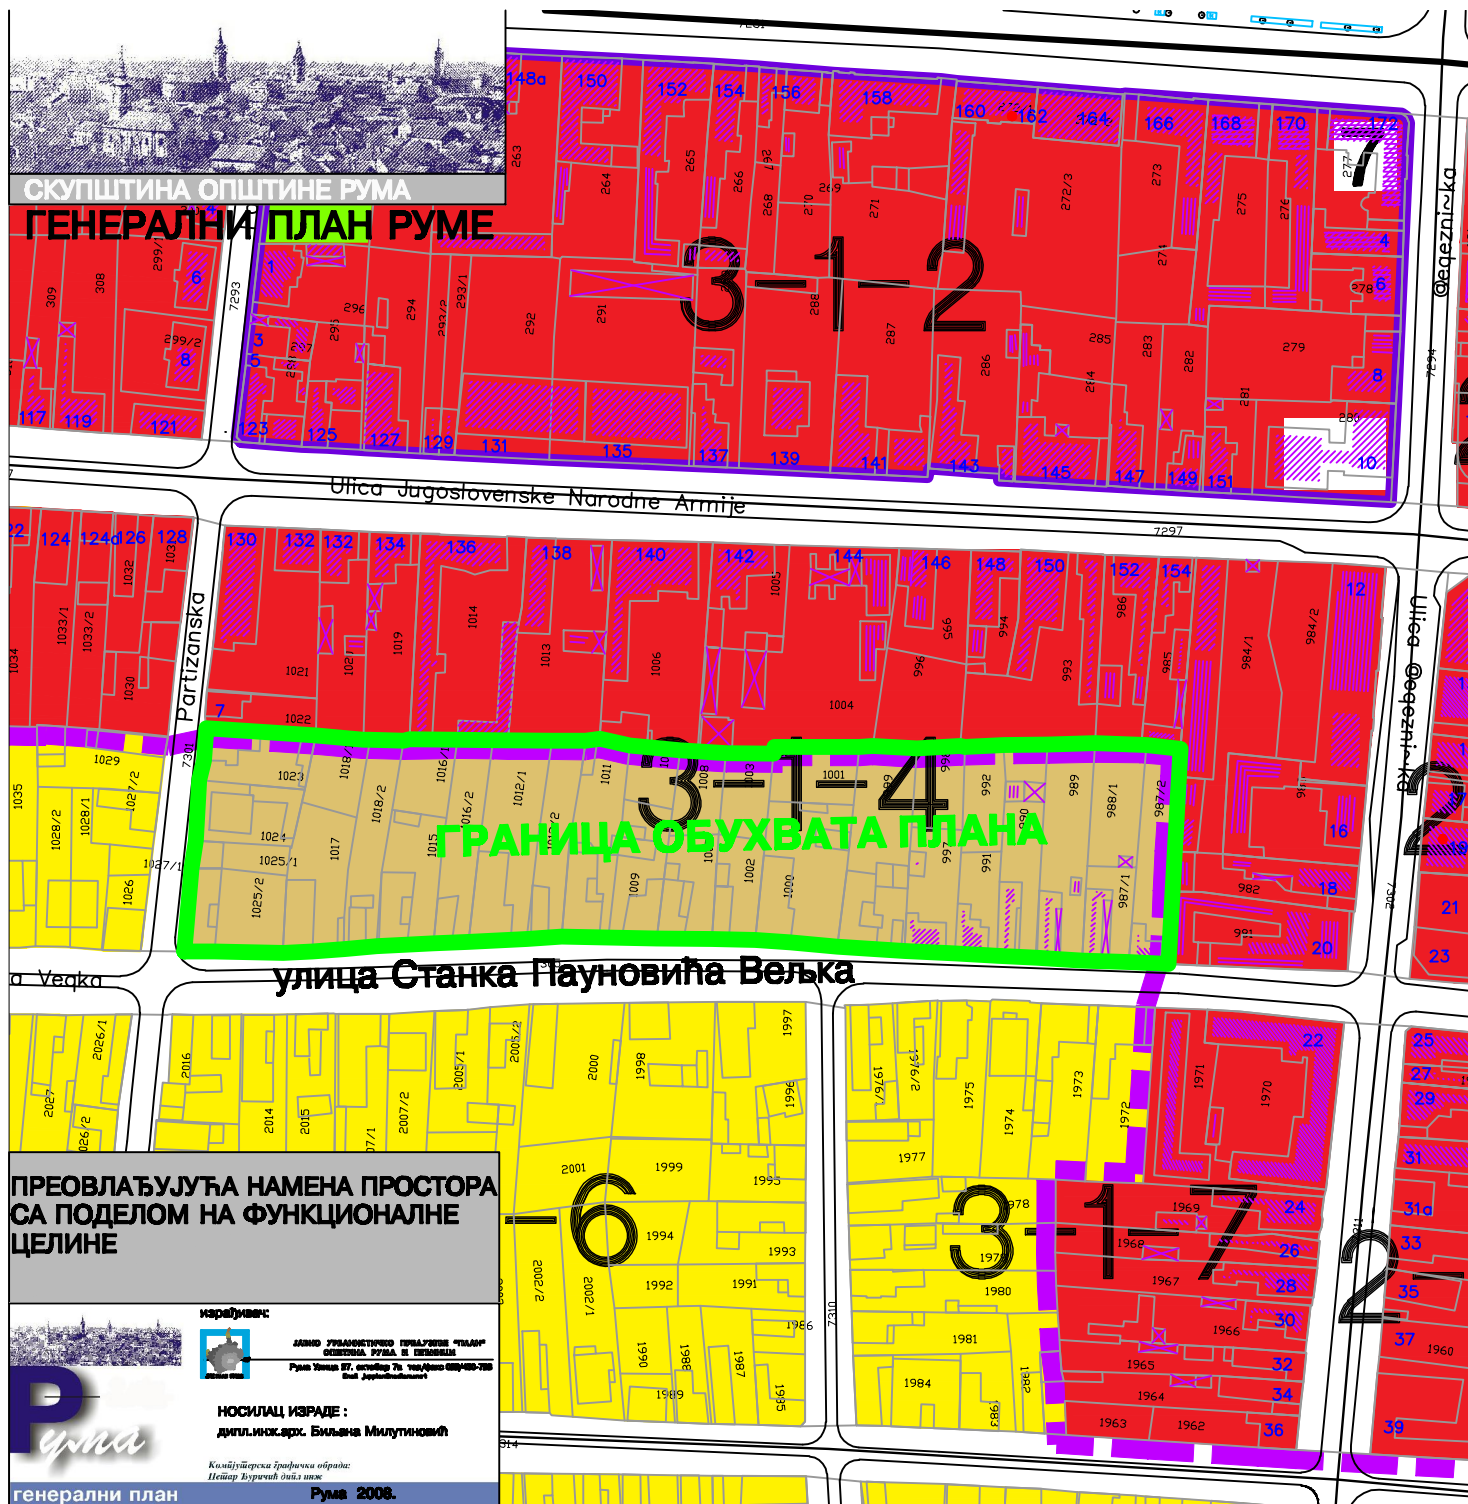

ЛЕГЕНДА:

- ГРАНИЦА КАТАСТАРСКЕ ОПШТИНЕ РУМА
- ДВО ГРАЂ. РЕОНА КОЈИ СЕ НАЛАЗИ У КО ВОГАЊ

3-2-3 БРОЈ БЛОКА

НАМЕНА ПОВРШИНА

ЦЕНТРАЛНЕ АКТИВНОСТИ

- ГРАНИЦА ЦЕНТРАЛНЕ ЗОНЕ

- ЦЕНТРАЛНИ САДРЖАЈИ

ЈАВНЕ ДЕЛАТНОСТИ

- ВАСПИТАЊЕ И ОБРАЗОВАЊЕ
- ЗДРАВСТВО
- СОЦИЈАЛНА ЗАШТИТА
- СТАНОВАЊЕ

- ПОРОДИЧНО

- ВИШЕГОРОДИЧНО

- МЕШОВИТО

- ВЕРСКИ САДРЖАЈИ

- ВЕРСКИ ОБЈЕКТИ

РАДНЕ ПОВРШИНЕ

- РАДНЕ ЗОНЕ

ЗЕЛЕНИЛО И РЕКРЕАЦИЈА

- ПАРК ШУМА, СПОРТСКИ ТЕРЕНИ
- ПАРКОВСКЕ ПОВРШИНЕ
- СПОРТ И РЕКРЕАЦИЈА
- ЗАШТИТНО ЗЕЛЕНИЛО
- ПОЉОПРИВРЕДНО ЗЕМЉИШТЕ
ЗА ПОТРЕБЕ ПОЉОПРИВРЕДНЕ ШКОЛЕ

КОМУНАЛНЕ ПОВРШИНЕ

- ГРОБЉЕ
- ПОСТОЈАНА ГРАДСКА ДЕПОНИЈА
- ВАШАРИШТЕ
- РЕЗЕРВОАРИ ВОДЕ
- УРЕЂАЈ ЗА ПРЕЧИШЋАВАЊЕ
- ВАТРОГАШНА СЛУЖБА
- ТРАФОСТАНЦИЈЕ/ГМРС

ОСТАЛЕ ПОВРШИНЕ

- ВП СТАНОВАЊЕ/ПОСЛОВАЊЕ, ЗЕЛЕНИЛО,
- ВОТАРСКО-ВИНОГРАДАРСКЕ ЗОНЕ
- ЈЕЗЕРО
- КАНАЛИ-ПОТОЦИ

ПЛАН САОБРАЋАЈНИЦА

- МАГИСТРАЛНИ ПУТ
- РЕГИОНАЛНИ ПУТ И САОБРАЋАЈНИЦЕ 1. РЕДА
- ОСТАЛЕ САОБРАЋАЈНИЦЕ 2. РЕДА
- ИНТРАЗОНСКЕ УЛИЦЕ-ОСТАЛЕ САОБРАЋАЈНИЦЕ
- УКРЉИТАЊЕ ПУТЕВА У ДВА НИВОА СА ПЕЋИОМ
- УКРЉИТАЊЕ ПУТА И ЖЕЉЕЗНИЧКЕ ПРУТЕ У ДВА НИВОА
- ДРОМОВИДНА ЖЕЉЕЗНИЧКА ПРУГА
- ДРОМОВИДНА ЖЕЉЕЗНИЧКА ПРУГА
- ИНДУСТРИЈСКИ КОЛОСЕК

- ЖЕЉЕЗНИЧКА СТАНИЦА
- АУТОБУСКА СТАНИЦА

- БЕНЗИНСКА СТАНИЦА

- ГРАНИЦА ГРАЂЕВИНСКОГ ПОДРУЧЈА