


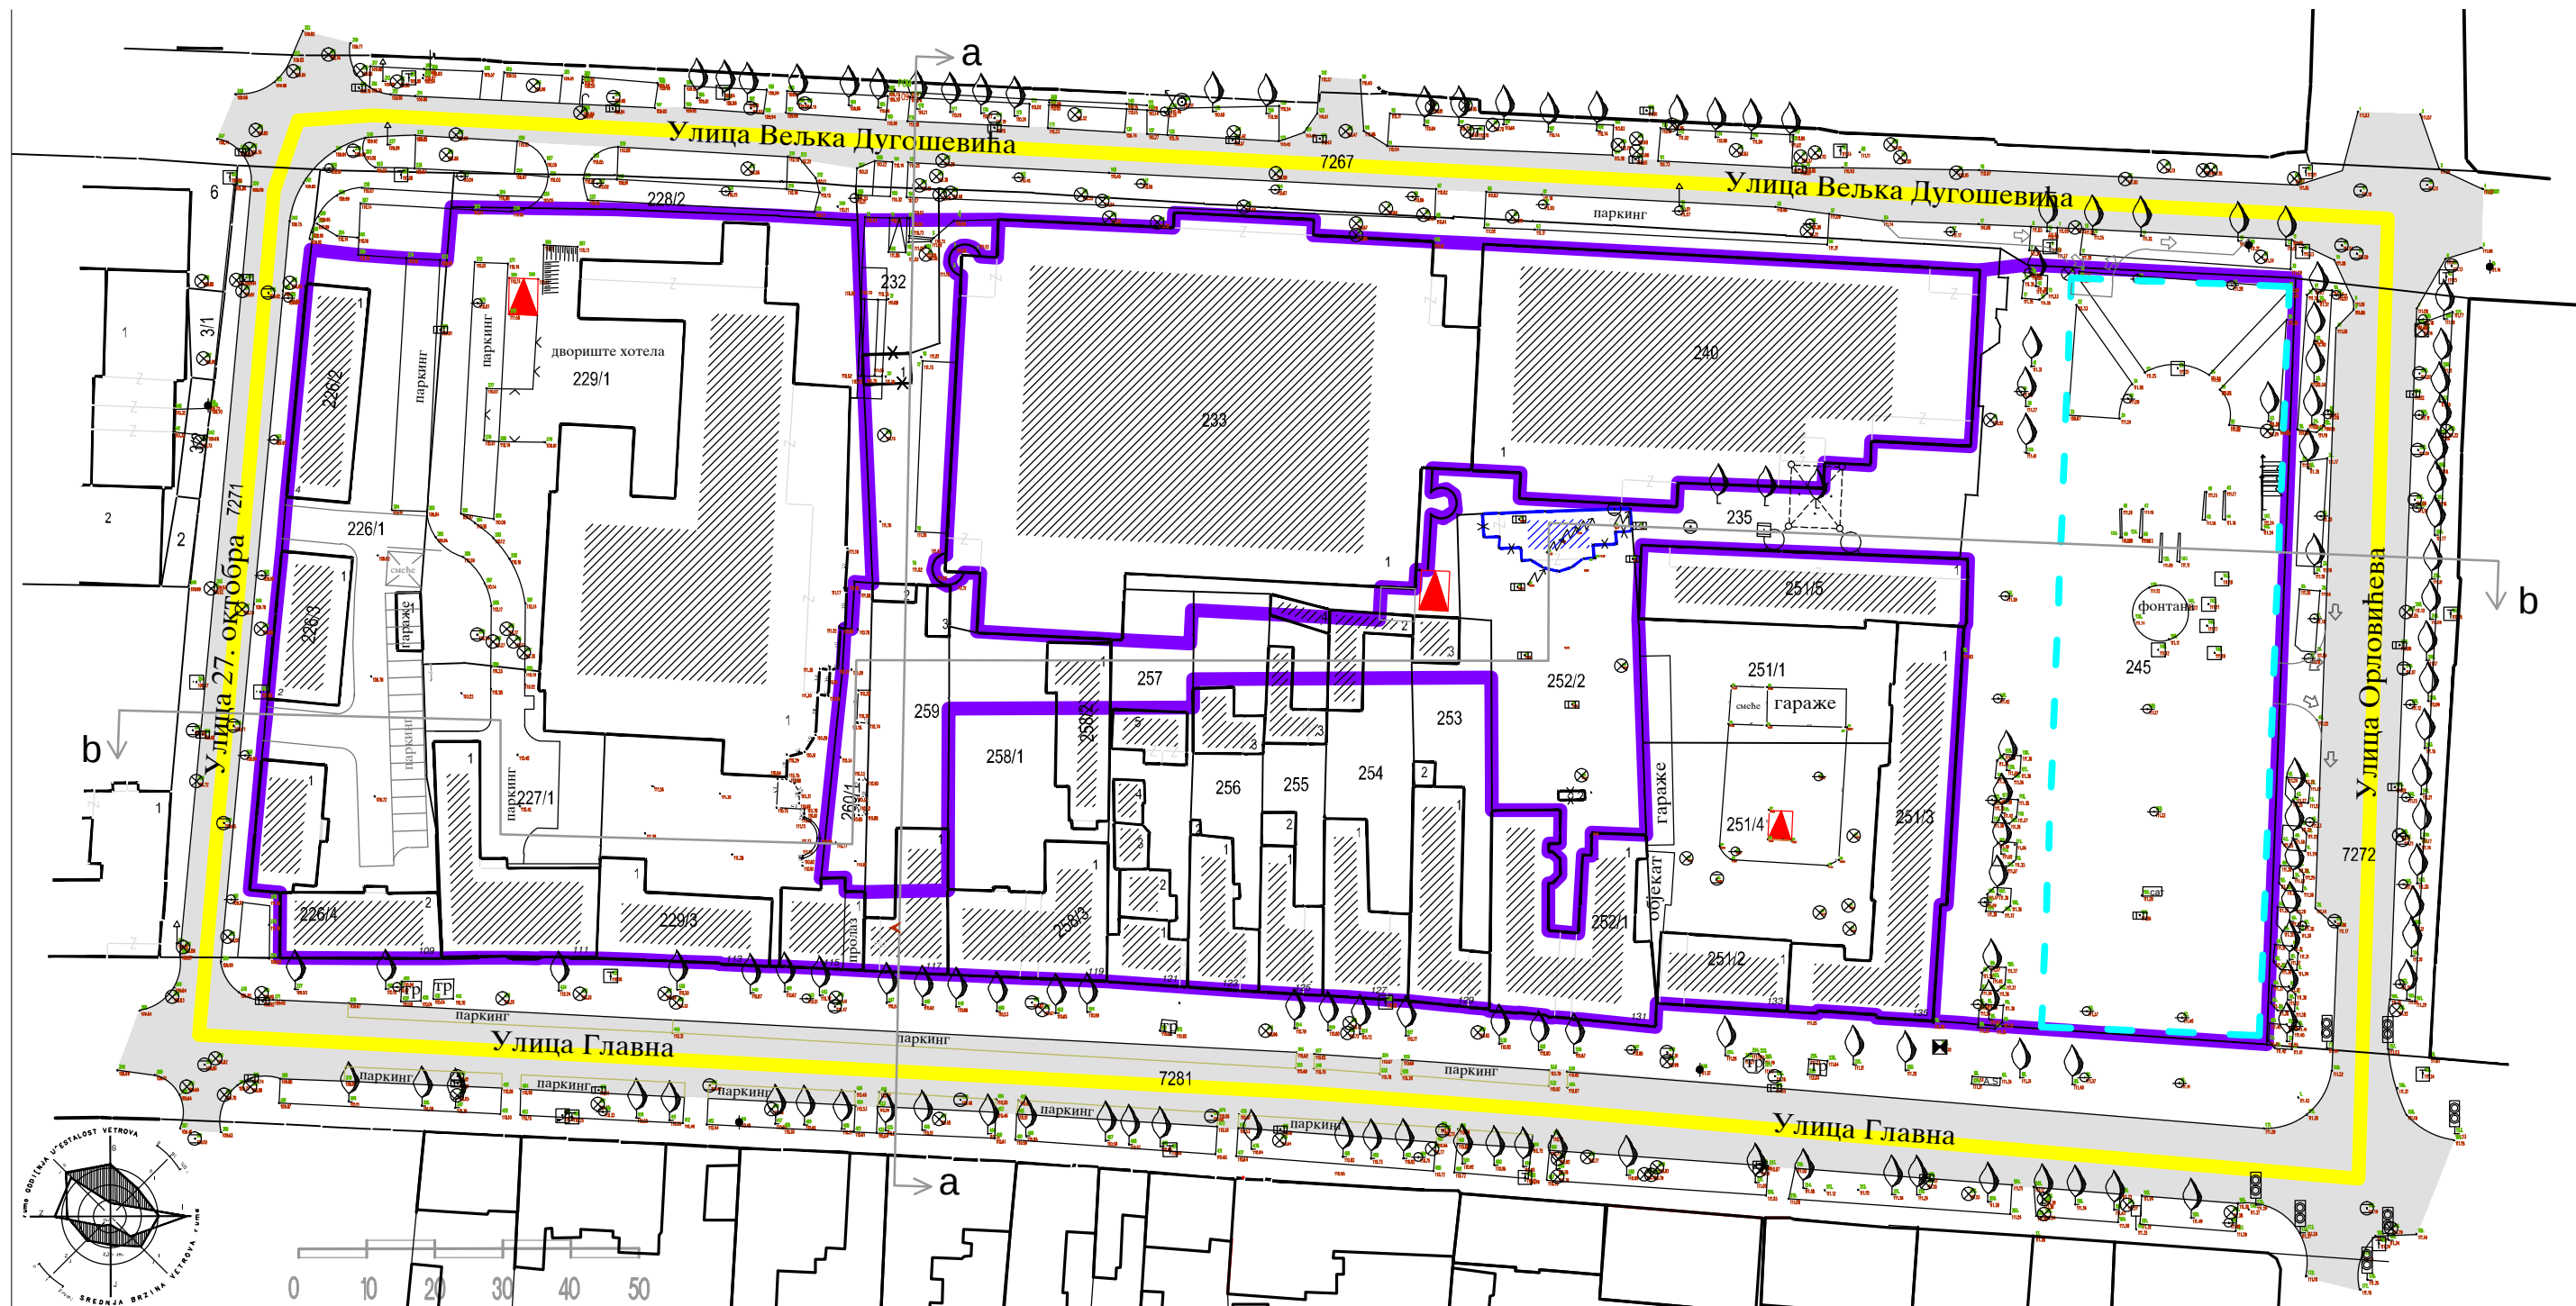

легенда:

- ГРАНИЦА ОБУХВАТА ПЛАНА
- ТАЧКЕ ГРАНИЦЕ ОБУХВАТА ПЛАНА
- 12161/1
- ПОСТОЈЕЋЕ ПАРЦЕЛЕ
- ПОСТОЈЕЋИ ОБЈЕКАТ
- ПОСТОЈЕЋИ ОБЈЕКАТ (евидентан у катастру, а не постоји на терену)
- ПОСТОЈЕЋИ КОЛОВОЗ
- РЕГУЛАЦИОНА ЛИНИЈА
- ГРАЂЕВ. ЛИНИЈА ПОДЗ. ЈАВНЕ ГАРАЖЕ
- ТРАФОСТАНИЦА

легенда:

- Постојећа инфраструктура
- Високи напон
 - ТТ
 - Гас
 - Водовод
 - Фекална канализ.
 - Атмосферска канализ.
 - Трафостаница

Трасе планиране инфраструктуре

- Планирани коридор, за инфраструктуру пешачке улице
- Водовод
 - НН мрежа
 - ВН мрежа
 - Гасовод
 - Фекална канал.
 - Телекомун. инстал.
 - Атмосферска канал.

СКУПШТИНА ОПШТИНЕ РУМА



Председник Скупштине Општине Рума:

ПЛАН ДЕТАЉНЕ РЕГУЛАЦИЈЕ БЛОКА 4-1-6 "КУЛТУРНИ ЦЕНТАР" У РУМИ

ПЛАНИРНЕ ТРАСЕ И МРЕЖА ЈАВНЕ КОМУНАЛНЕ ИНФРАСТРУКТУРЕ

Р 1:1000

носилац израде:



ЈАВНО УРБАНИСТИЧКО ПРЕДУЗЕЋЕ "ПЛАН" ОПШТИНА РУМА И ПЕЋИНИ

Рума, Улица 27. октобра 7а, тел/факс 022/430-726 Email: juplan@nadlanu.com

ОДГОВОРНИ УРБАНИСТА:

Биљана Милутиновић, дипл. инж. арх

ОБРАЂИВАЧ:

Маријана Чапо, дипл. инж. арх.

Рума 2012.