


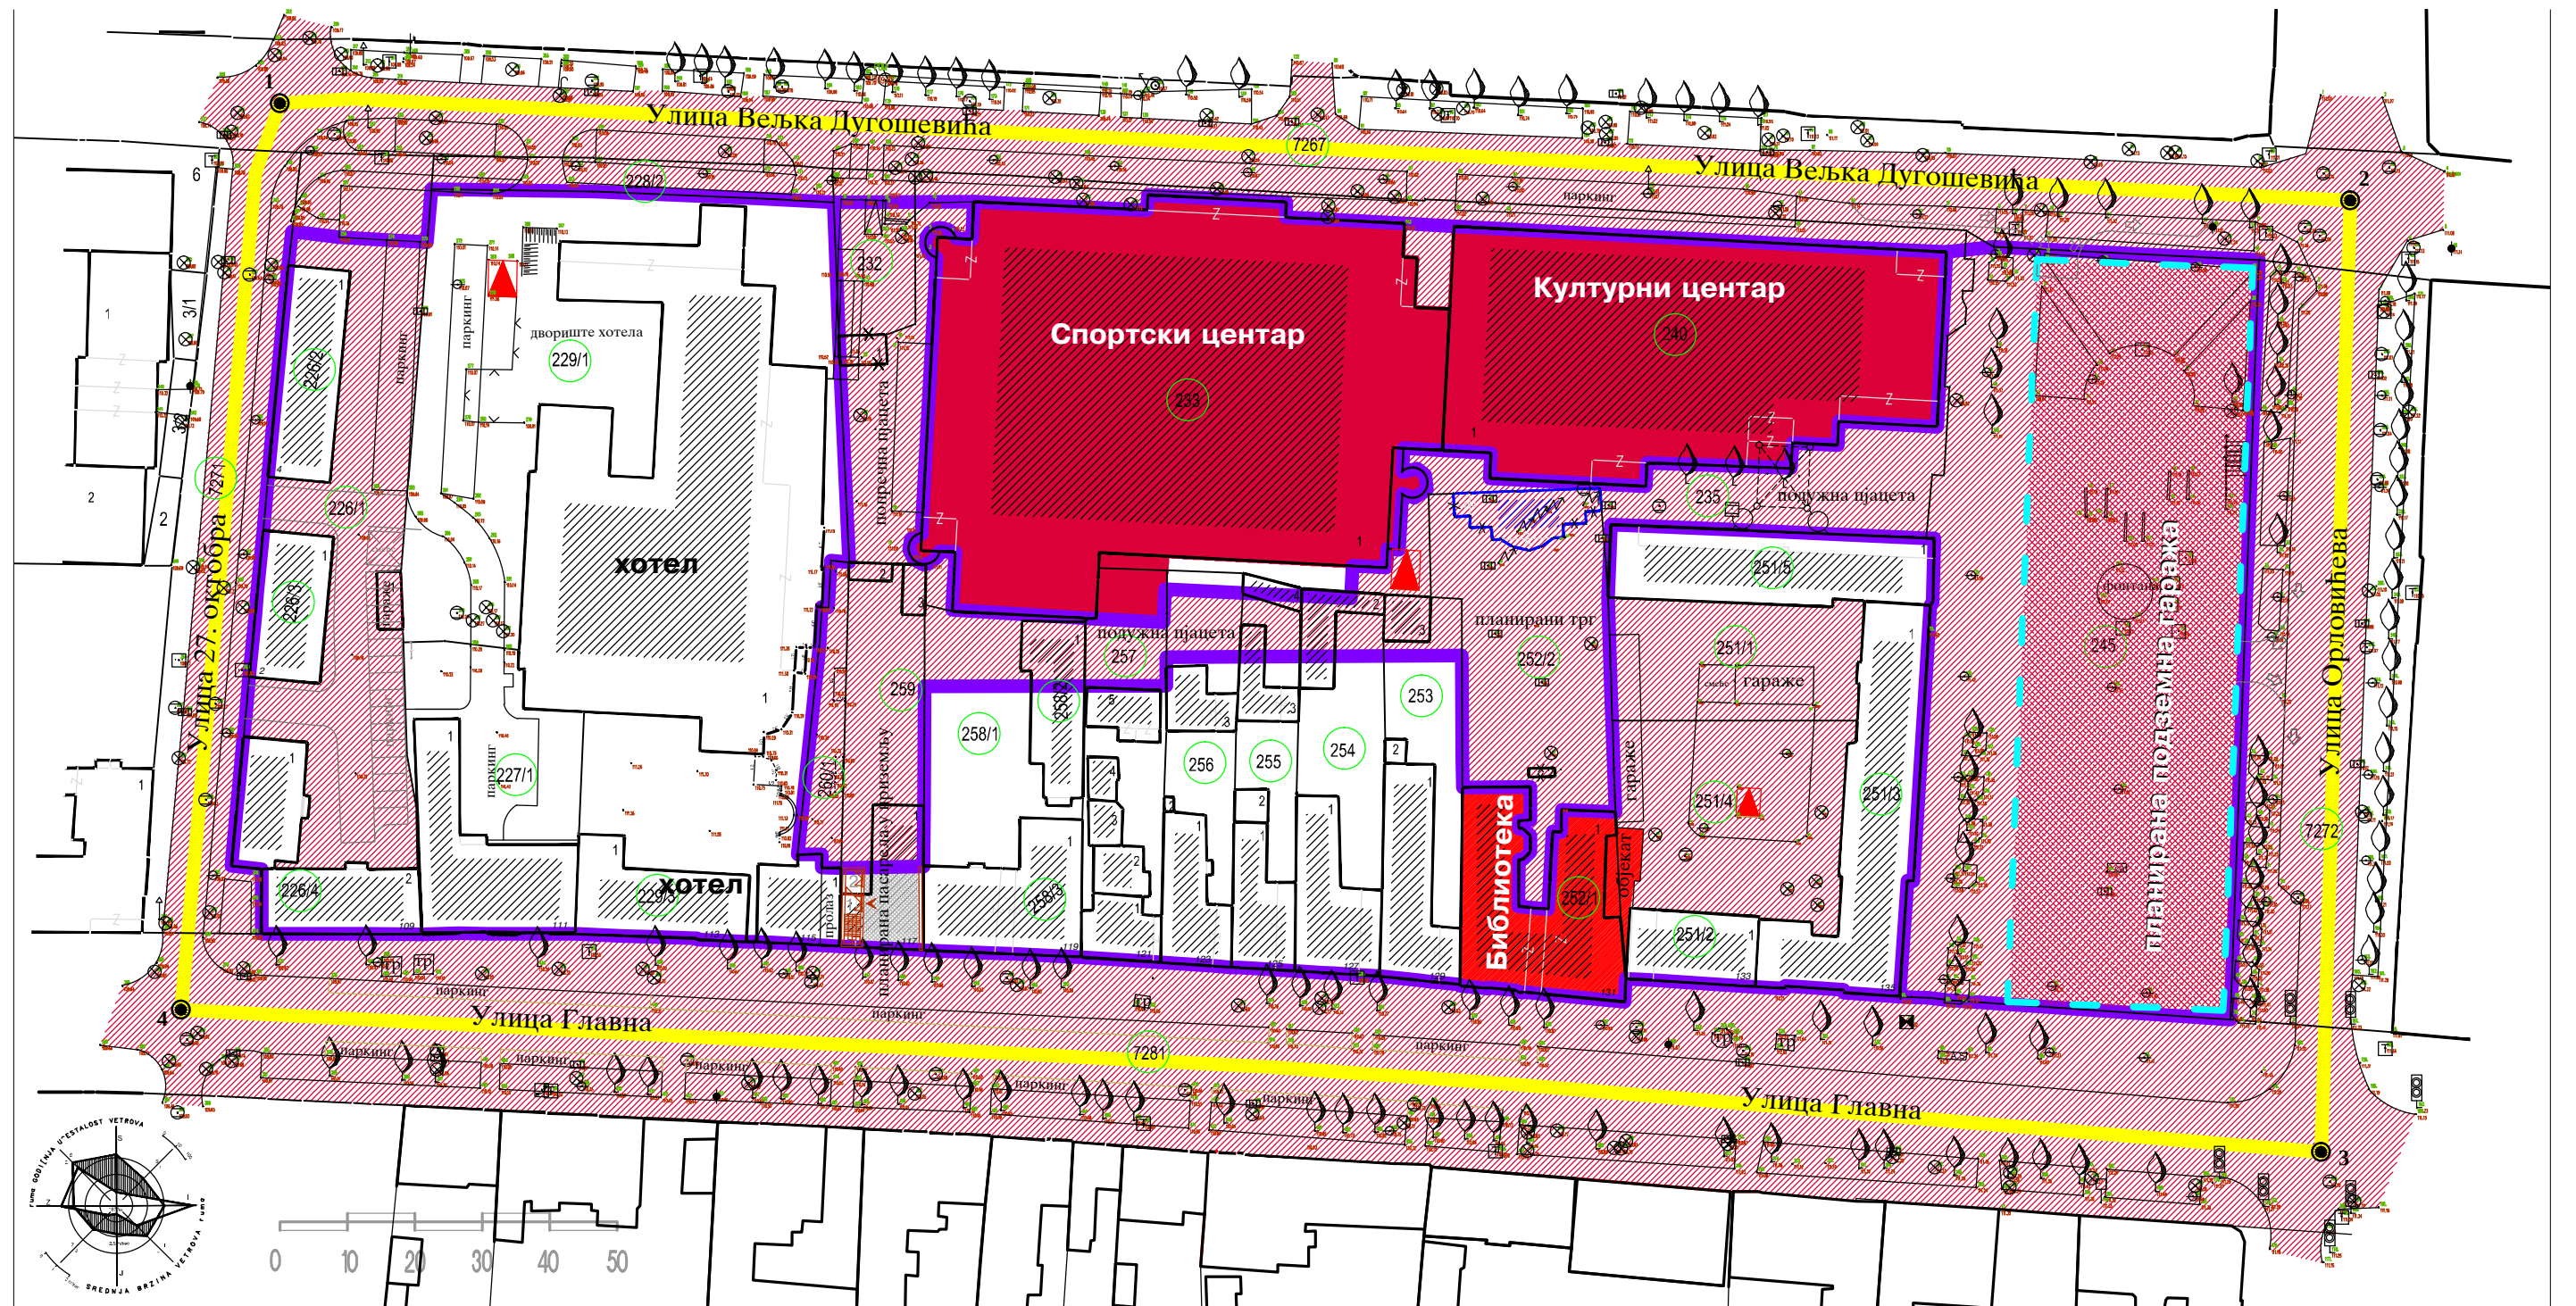

легенда:

ГРАНИЦА ОБУХВАТА ПЛАНА

1 ТАЧКЕ ГРАНИЦЕ ОБУХВАТА ПЛАНА

12161/1 ПОСТОЈЕЋЕ ПАРЦЕЛЕ

 ПОСТОЈЕЋИ ОБЈЕКАТ

 ПОСТОЈЕЋИ ОБЈЕКАТ (евидентан у катастру, а не постоји на терену)

 РЕГУЛАЦИОНА ЛИНИЈА

 ГРАЂЕВИНСКА ЛИНИЈА ПОДЗЕМНЕ ЈАВНЕ ГАРАЖЕ

▲ ТРАФОСТАНИЦА

објекти јавне намене

 површине јавне намене

 пасарела (у служби пјачете)

 основа приземља планираног објекта:
1 улаз
2 просторија за одлагање смећа

7281 парцеле у државној својини са правом коришћења у корист физичких и правних лица

СКУПШТИНА ОПШТИНЕ РУМА

Председник Скупштине Општине Рума:

ПЛАН ДЕТАЉНЕ РЕГУЛАЦИЈЕ БЛОКА 4-1-6 "КУЛТУРНИ ЦЕНТАР" У РУМИ

КОНЦЕПТ ПЛАНА - ОДВАЈАЊЕ ПОВРШИНА ЗА ЈАВНЕ НАМЕНЕ

Р 1:1000

носилац израде:

ЈАВНО УРБАНИСТИЧКО ПРЕДУЗЕЋЕ "ПЛАН" ОПШТИНА РУМА И ПЕЊИЦИ

Рума, Улица 27. октобар 7а, тел/факс 022/430-726
Email: jupplan@nadianu.com

ОДГОВОРНИ УРБАНИСТА:
Биљана Милутиновић, дипл. инж. арх

ОБРАЂИВАЧ:
Маријана Чапо, дипл. инж. арх.

Рума 2012.

5