


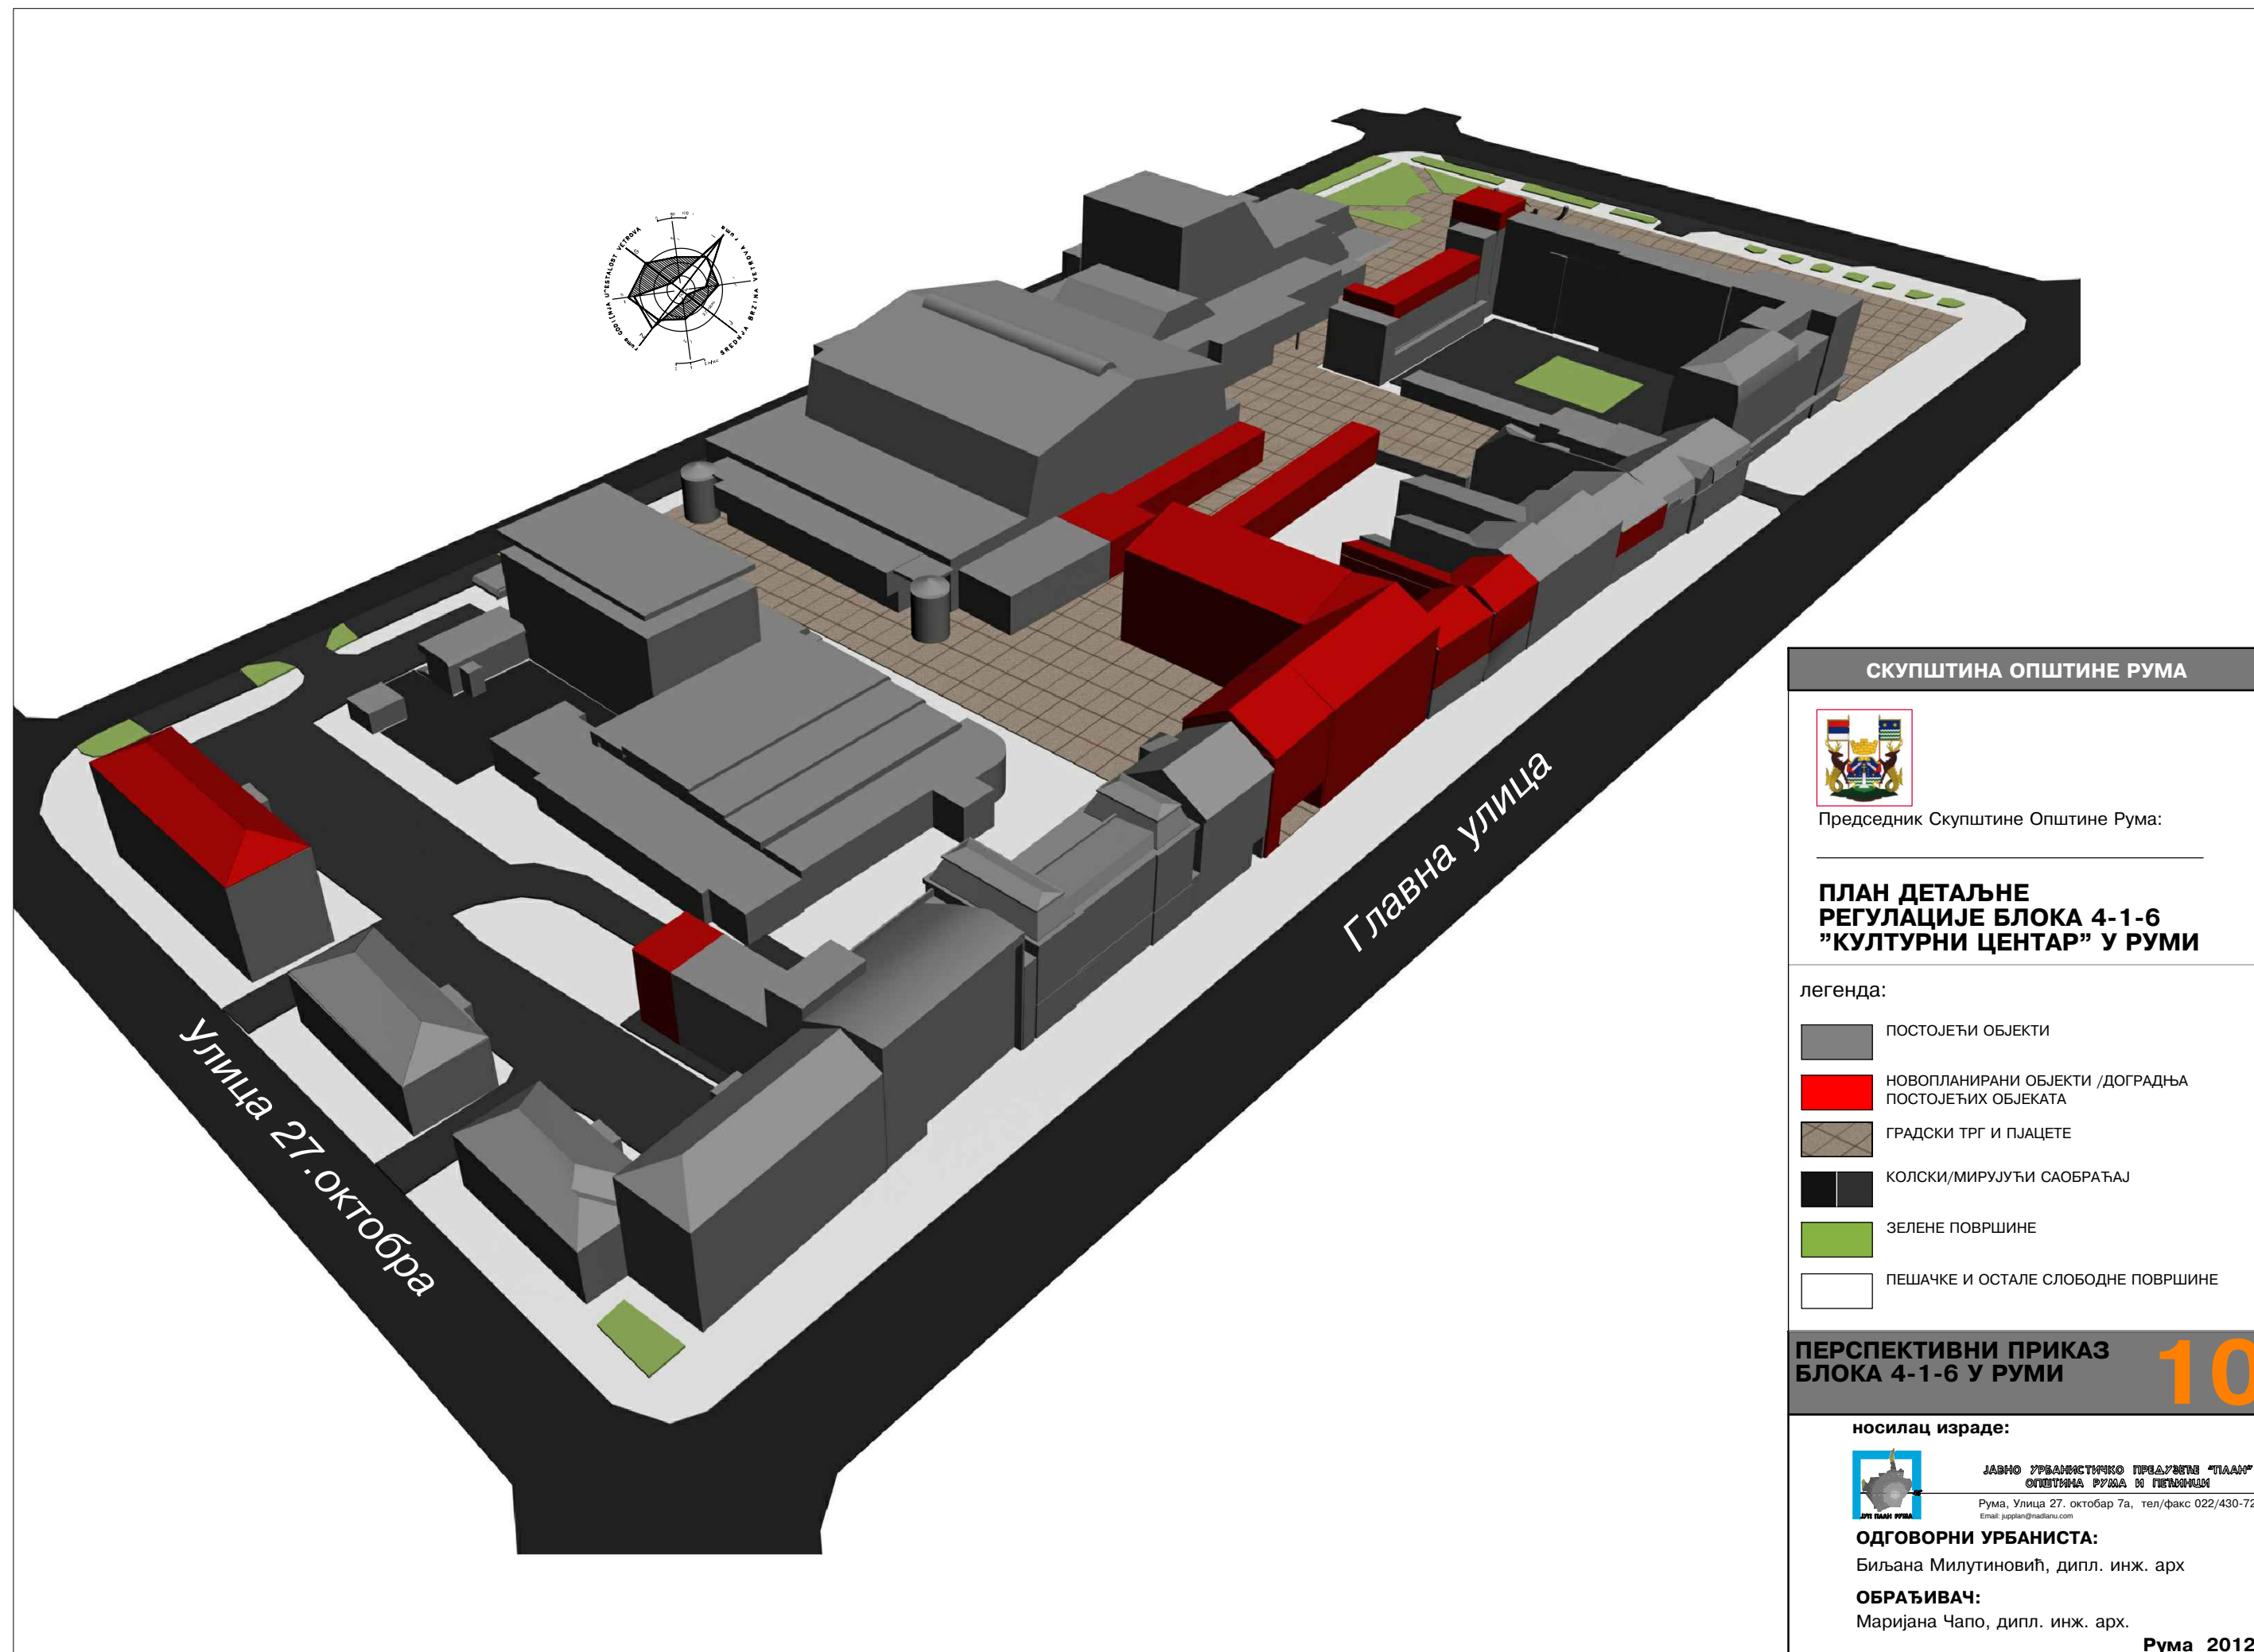

СКУПШТИНА ОПШТИНЕ РУМА



Председник Скупштине Општине Рума:

ПЛАН ДЕТАЉНЕ РЕГУЛАЦИЈЕ БЛОКА 4-1-6 "КУЛТУРНИ ЦЕНТАР" У РУМИ

легенда:

ПОСТОЈЕЋИ ОБЈЕКТИ

НОВОПЛАНИРАНИ ОБЈЕКТИ /ДОГРАДЊА ПОСТОЈЕЋИХ ОБЈЕКТА

ГРАДСКИ ТРГ И ПЈАЦЕТЕ

КОЛСКИ/МИРУЈУЋИ САОБРАЋАЈ

ЗЕЛЕНЕ ПОВРШИНЕ

ПЕШАЧКЕ И ОСТАЛЕ СЛОБОДНЕ ПОВРШИНЕ

ПЕРСПЕКТИВНИ ПРИКАЗ БЛОКА 4-1-6 У РУМИ

10

носилац израде:



ЈАВНО УРБАНИСТИЧКО ПРЕДУЗЕЋЕ "ПЛАНИ" ОПШТИНА РУМА И БЕЛАНЦИ

Рума, Улица 27. октобар 7а, тел/факс 022/430-726
Email: jupplan@nadlanu.com

ОДГОВОРНИ УРБАНИСТА:

Биљана Милутиновић, дипл. инж. арх

ОБРАЂИВАЧ:

Маријана Чапо, дипл. инж. арх.

Рума 2012.