





легенда:

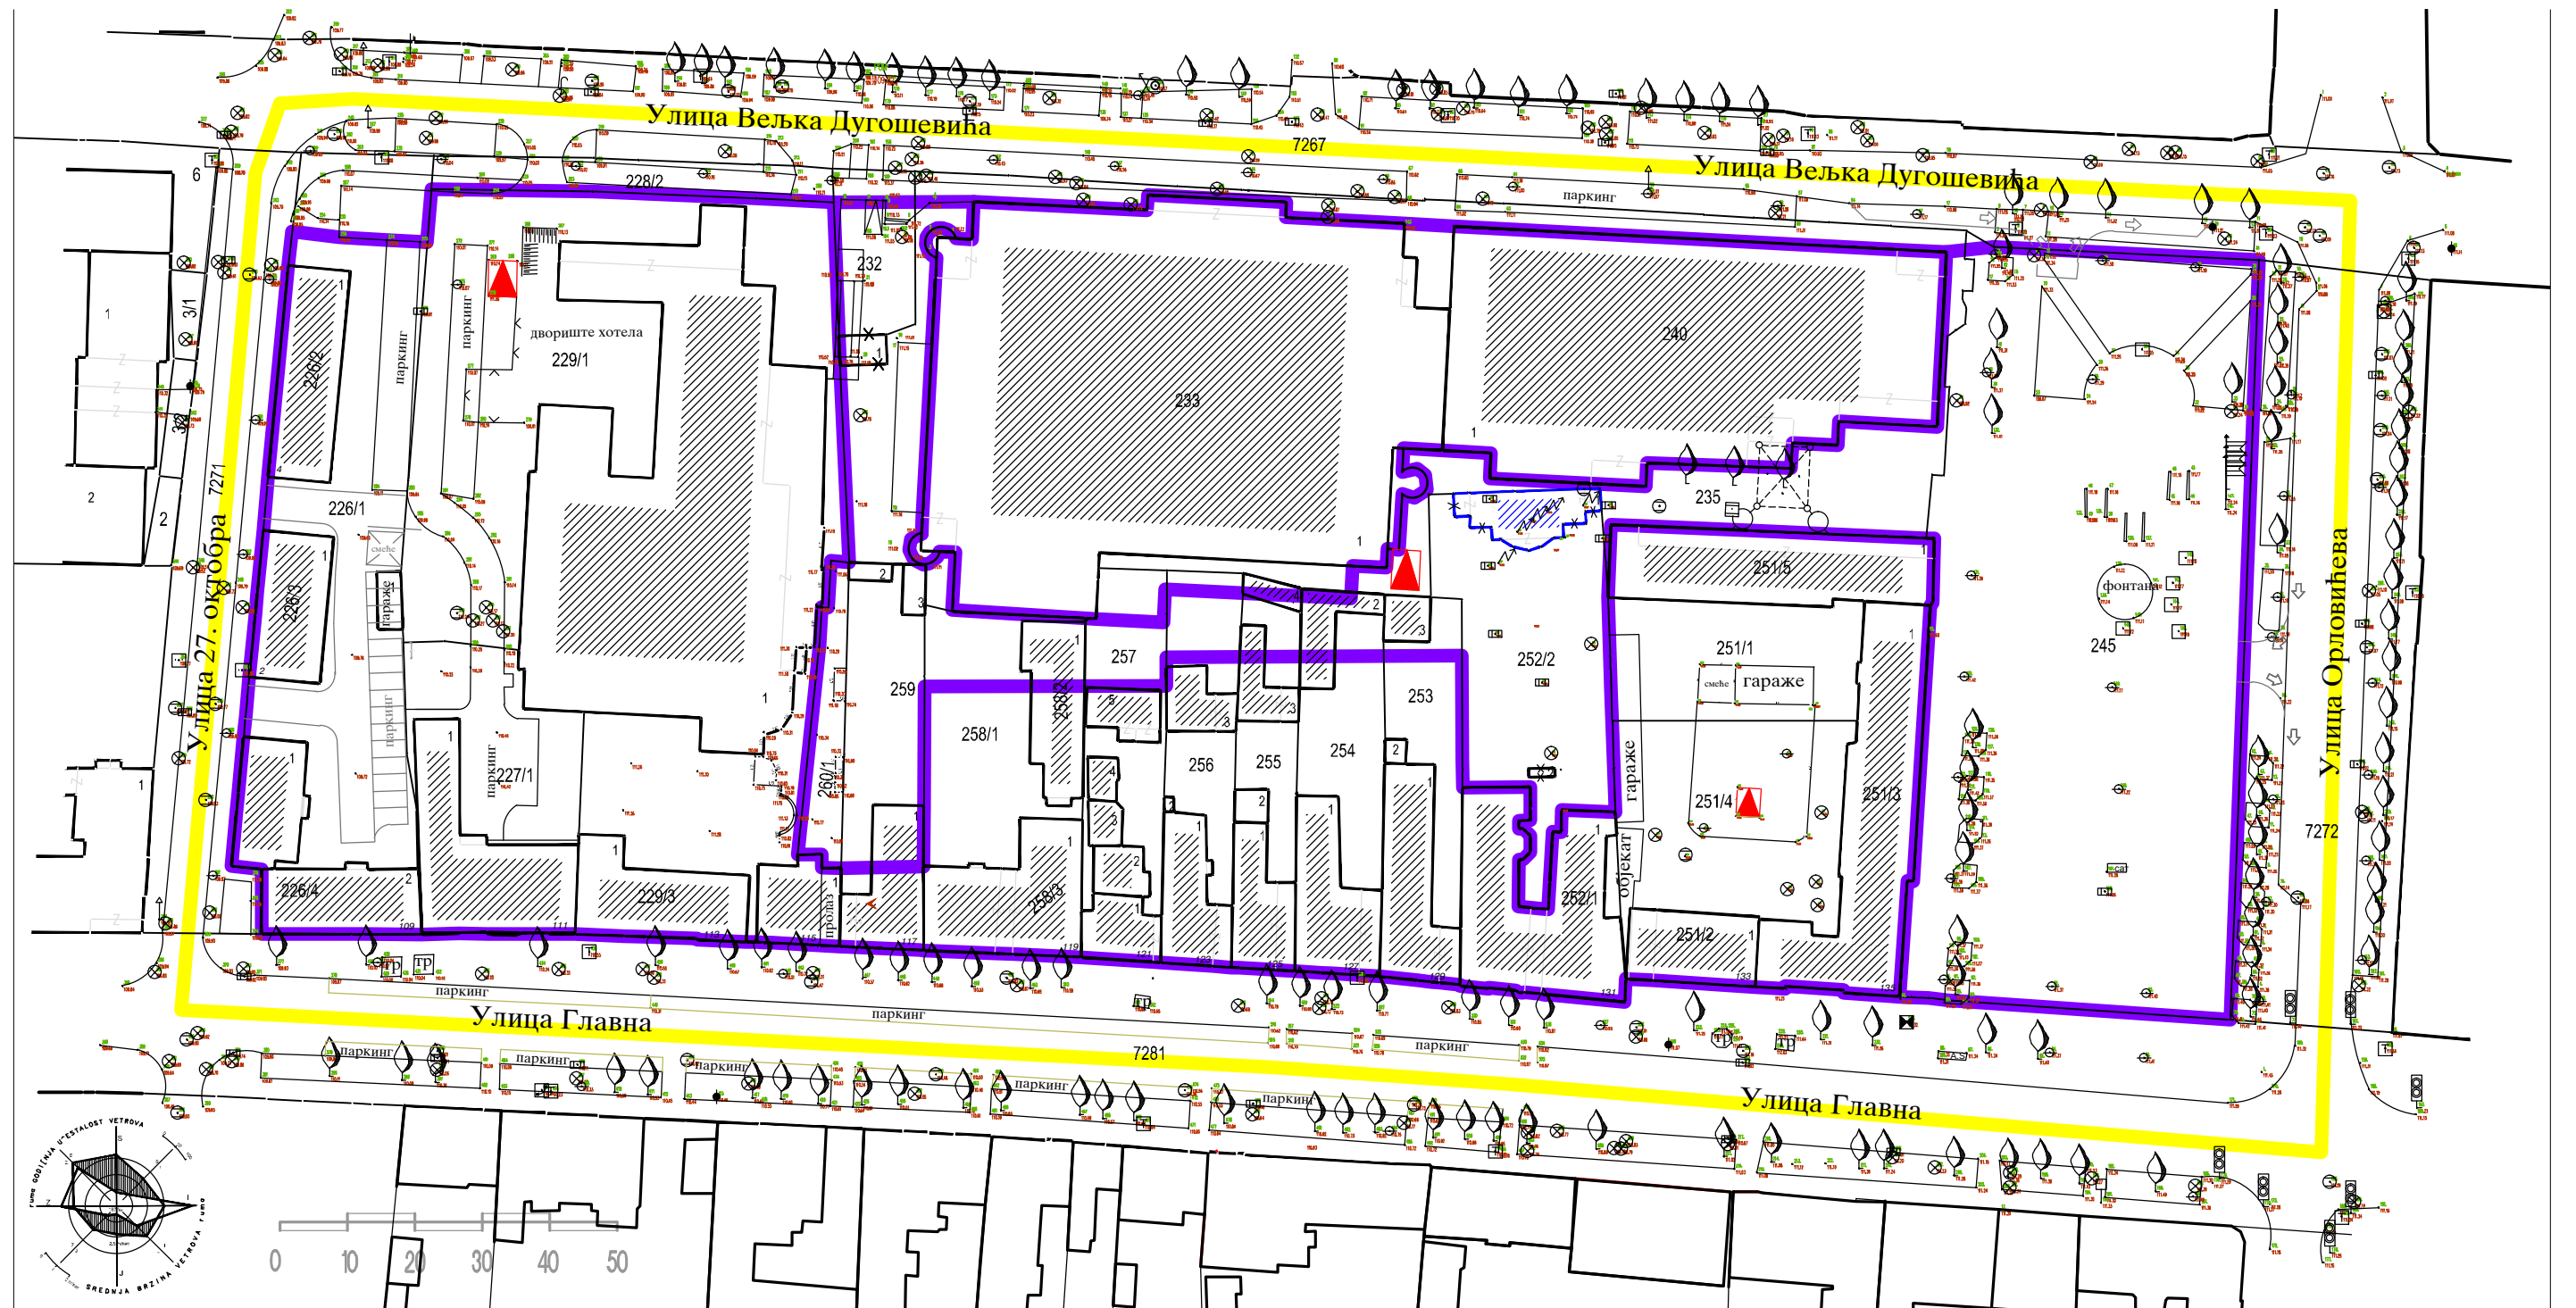

ГРАНИЦА ОБУХВАТА ПЛАНА

 

ТАЧКЕ ГРАНИЦЕ ОБУХВАТА ПЛАНА



ПОСТОЈЕЋИ ОБЈЕКАТ



ПОСТОЈЕЋИ ОБЈЕКАТ
(евидентан у катастру,
а не постоји на терену)



РЕГУЛАЦИОНА ЛИНИЈА

12161/1

ПОСТОЈЕЋЕ ПАРЦЕЛЕ

ПЛАНИРАНЕ ПАРЦЕЛЕ

СКУПШТИНА ОПШТИНЕ РУМА



Председник Скупштине Општине Рума:

ПЛАН ДЕТАЉНЕ РЕГУЛАЦИЈЕ БЛОКА 4-1-6 ”КУЛТУРНИ ЦЕНТАР” У РУМИ

ПЛАН ПАРЦЕЛАЦИЈЕ

Р 1:1000

носилац израде:



ЈАВНО УРБАНИСТИЧКО ПРЕДУЗЕЋЕ ”ПЛАН”
ОПШТИНА РУМА И ПЕЊИЦИ

Рума, Улица 27. октобар 7а, тел/факс 022/430-726
Email: juplan@nadianu.com

ОДГОВОРНИ УРБАНИСТА:

Биљана Милутиновић, дипл. инж. арх

ОБРАЂИВАЧ:

Маријана Чапо, дипл. инж. арх.

Рума 2012.

8