


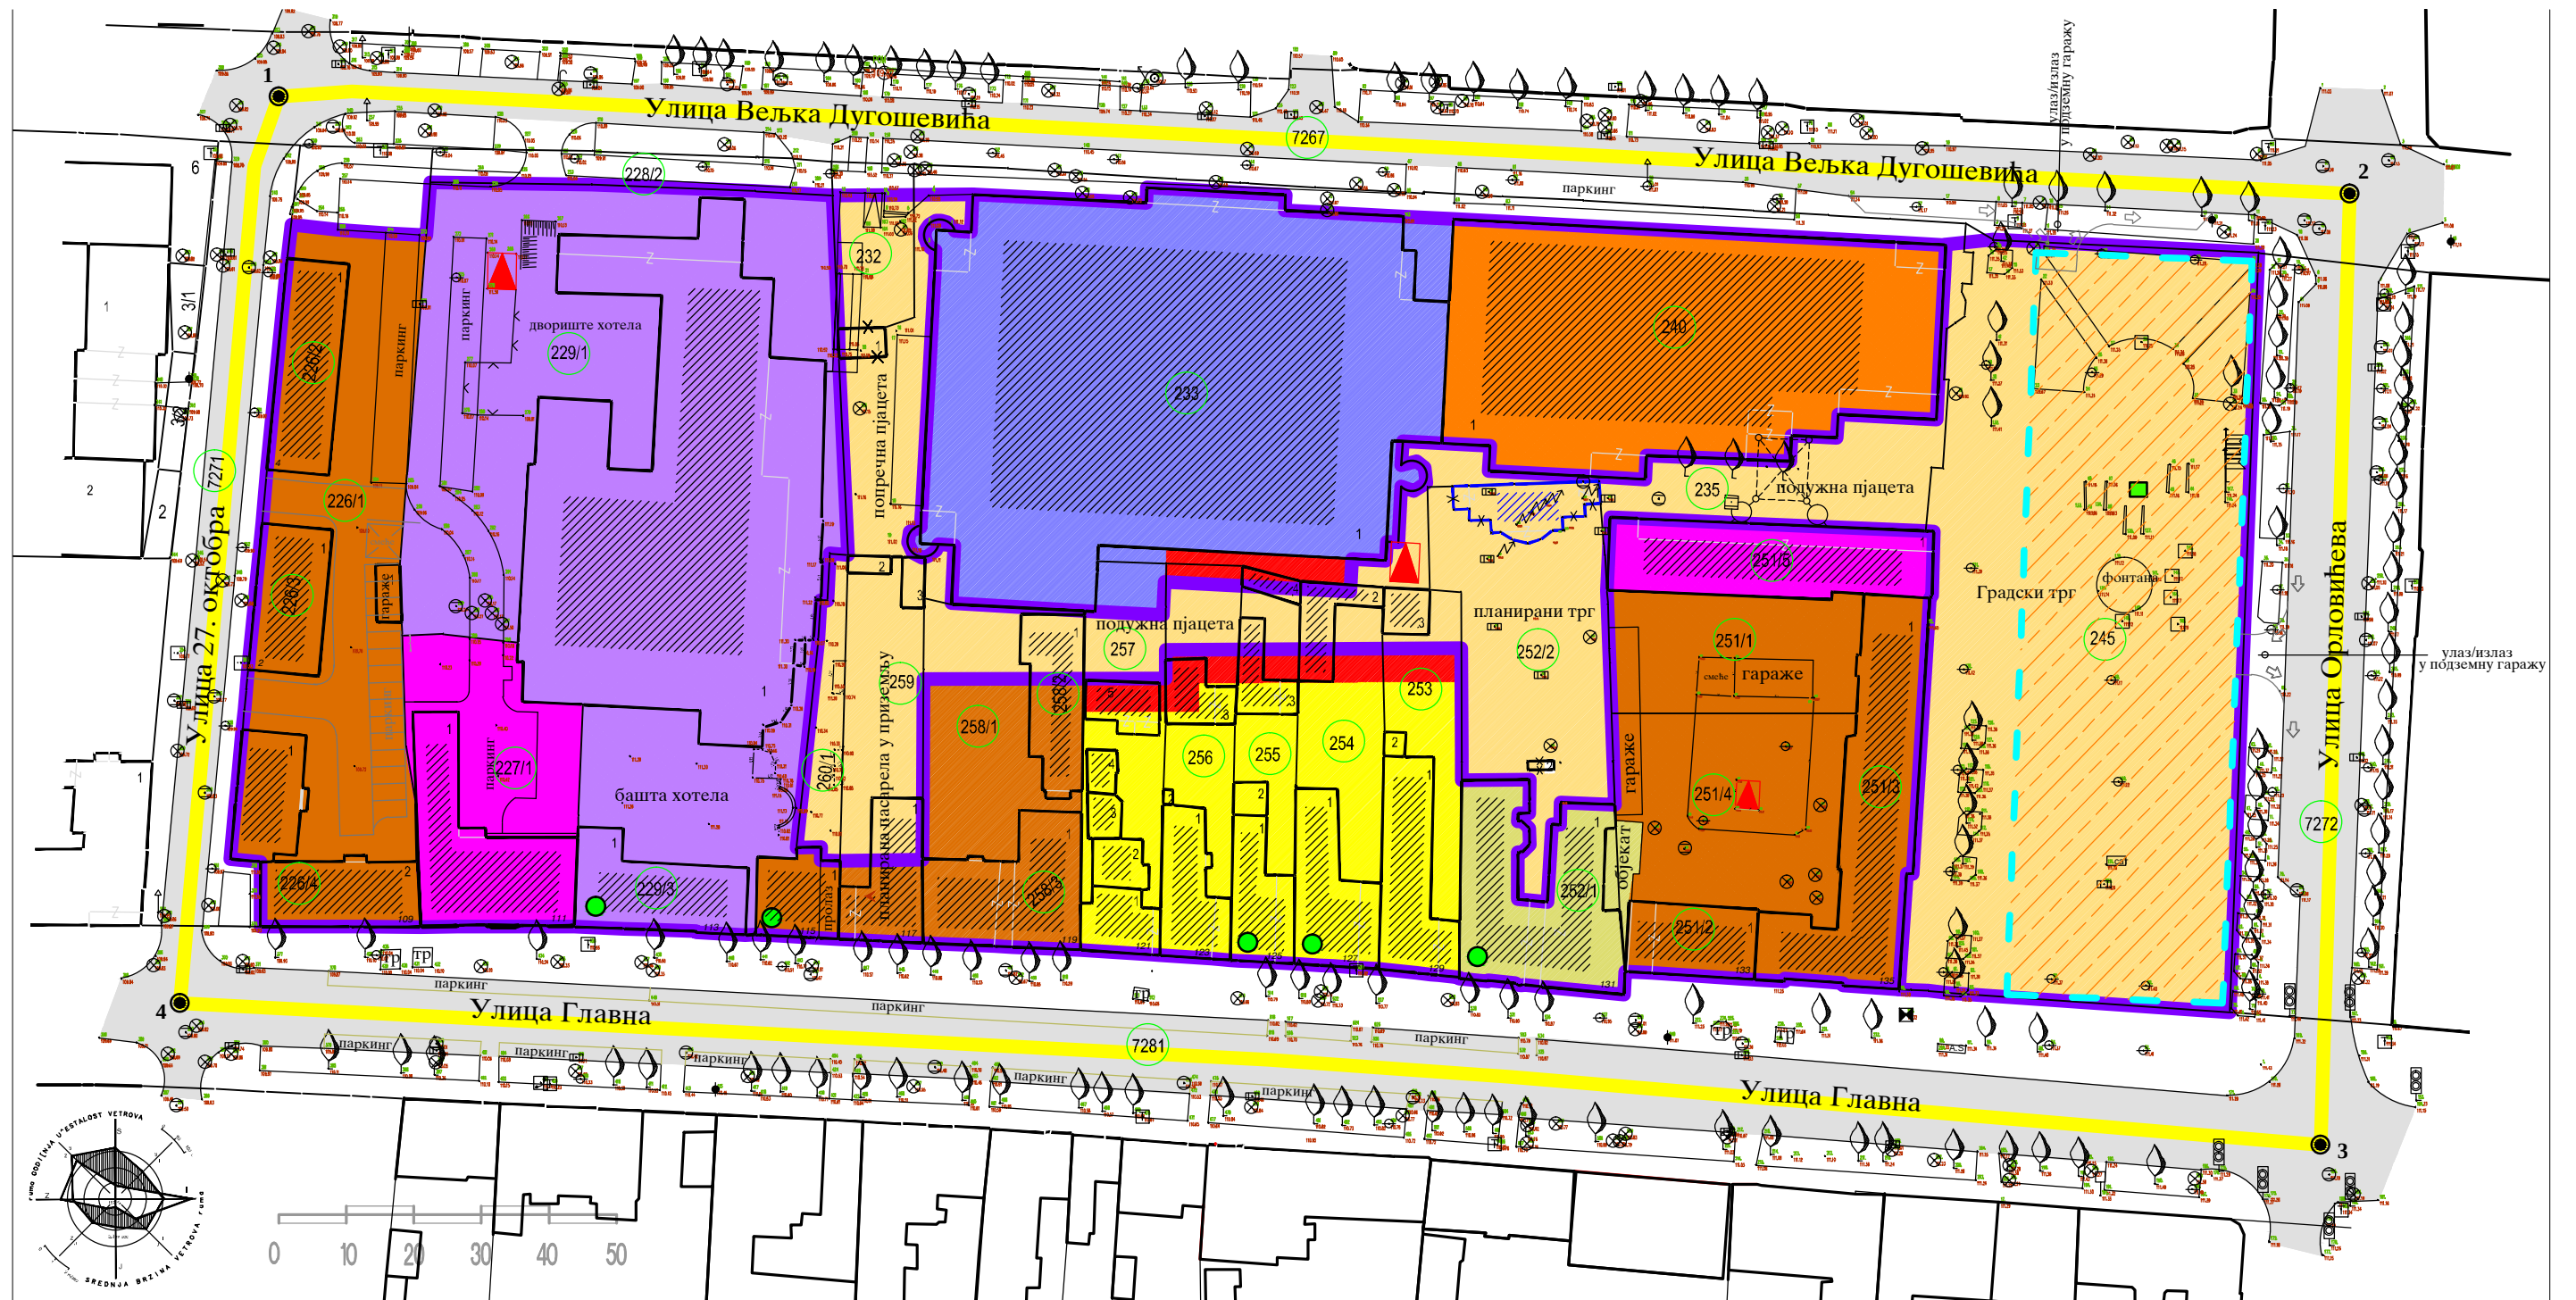

СКУПШТИНА ОПШТИНЕ РУМА

Председник Скупштине Општине Рума:

ПЛАН ДЕТАЉНЕ РЕГУЛАЦИЈЕ БЛОКА 4-1-6 "КУЛТУРНИ ЦЕНТАР" У РУМИ

КОНЦЕПТ ПЛАНА - НАМЕНЕ ПОВРШИНА

Р 1:1000

носилац израде:

ЈАВНО УРБАНИСТИЧКО ПРЕДУЗЕЋЕ "ПЛАН" ОПШТИНА РУМА И ПЕЊИНЦИ

Рума, Улица 27. октобар 7а, тел/факс 022/430-726
Email: juplan@nadianu.com

ОДГОВОРНИ УРБАНИСТА:

Биљана Милутиновић, дипл. инж. арх

ОБРАЂИВАЧ:

Маријана Чапо, дипл. инж. арх.

Рума 2012.