


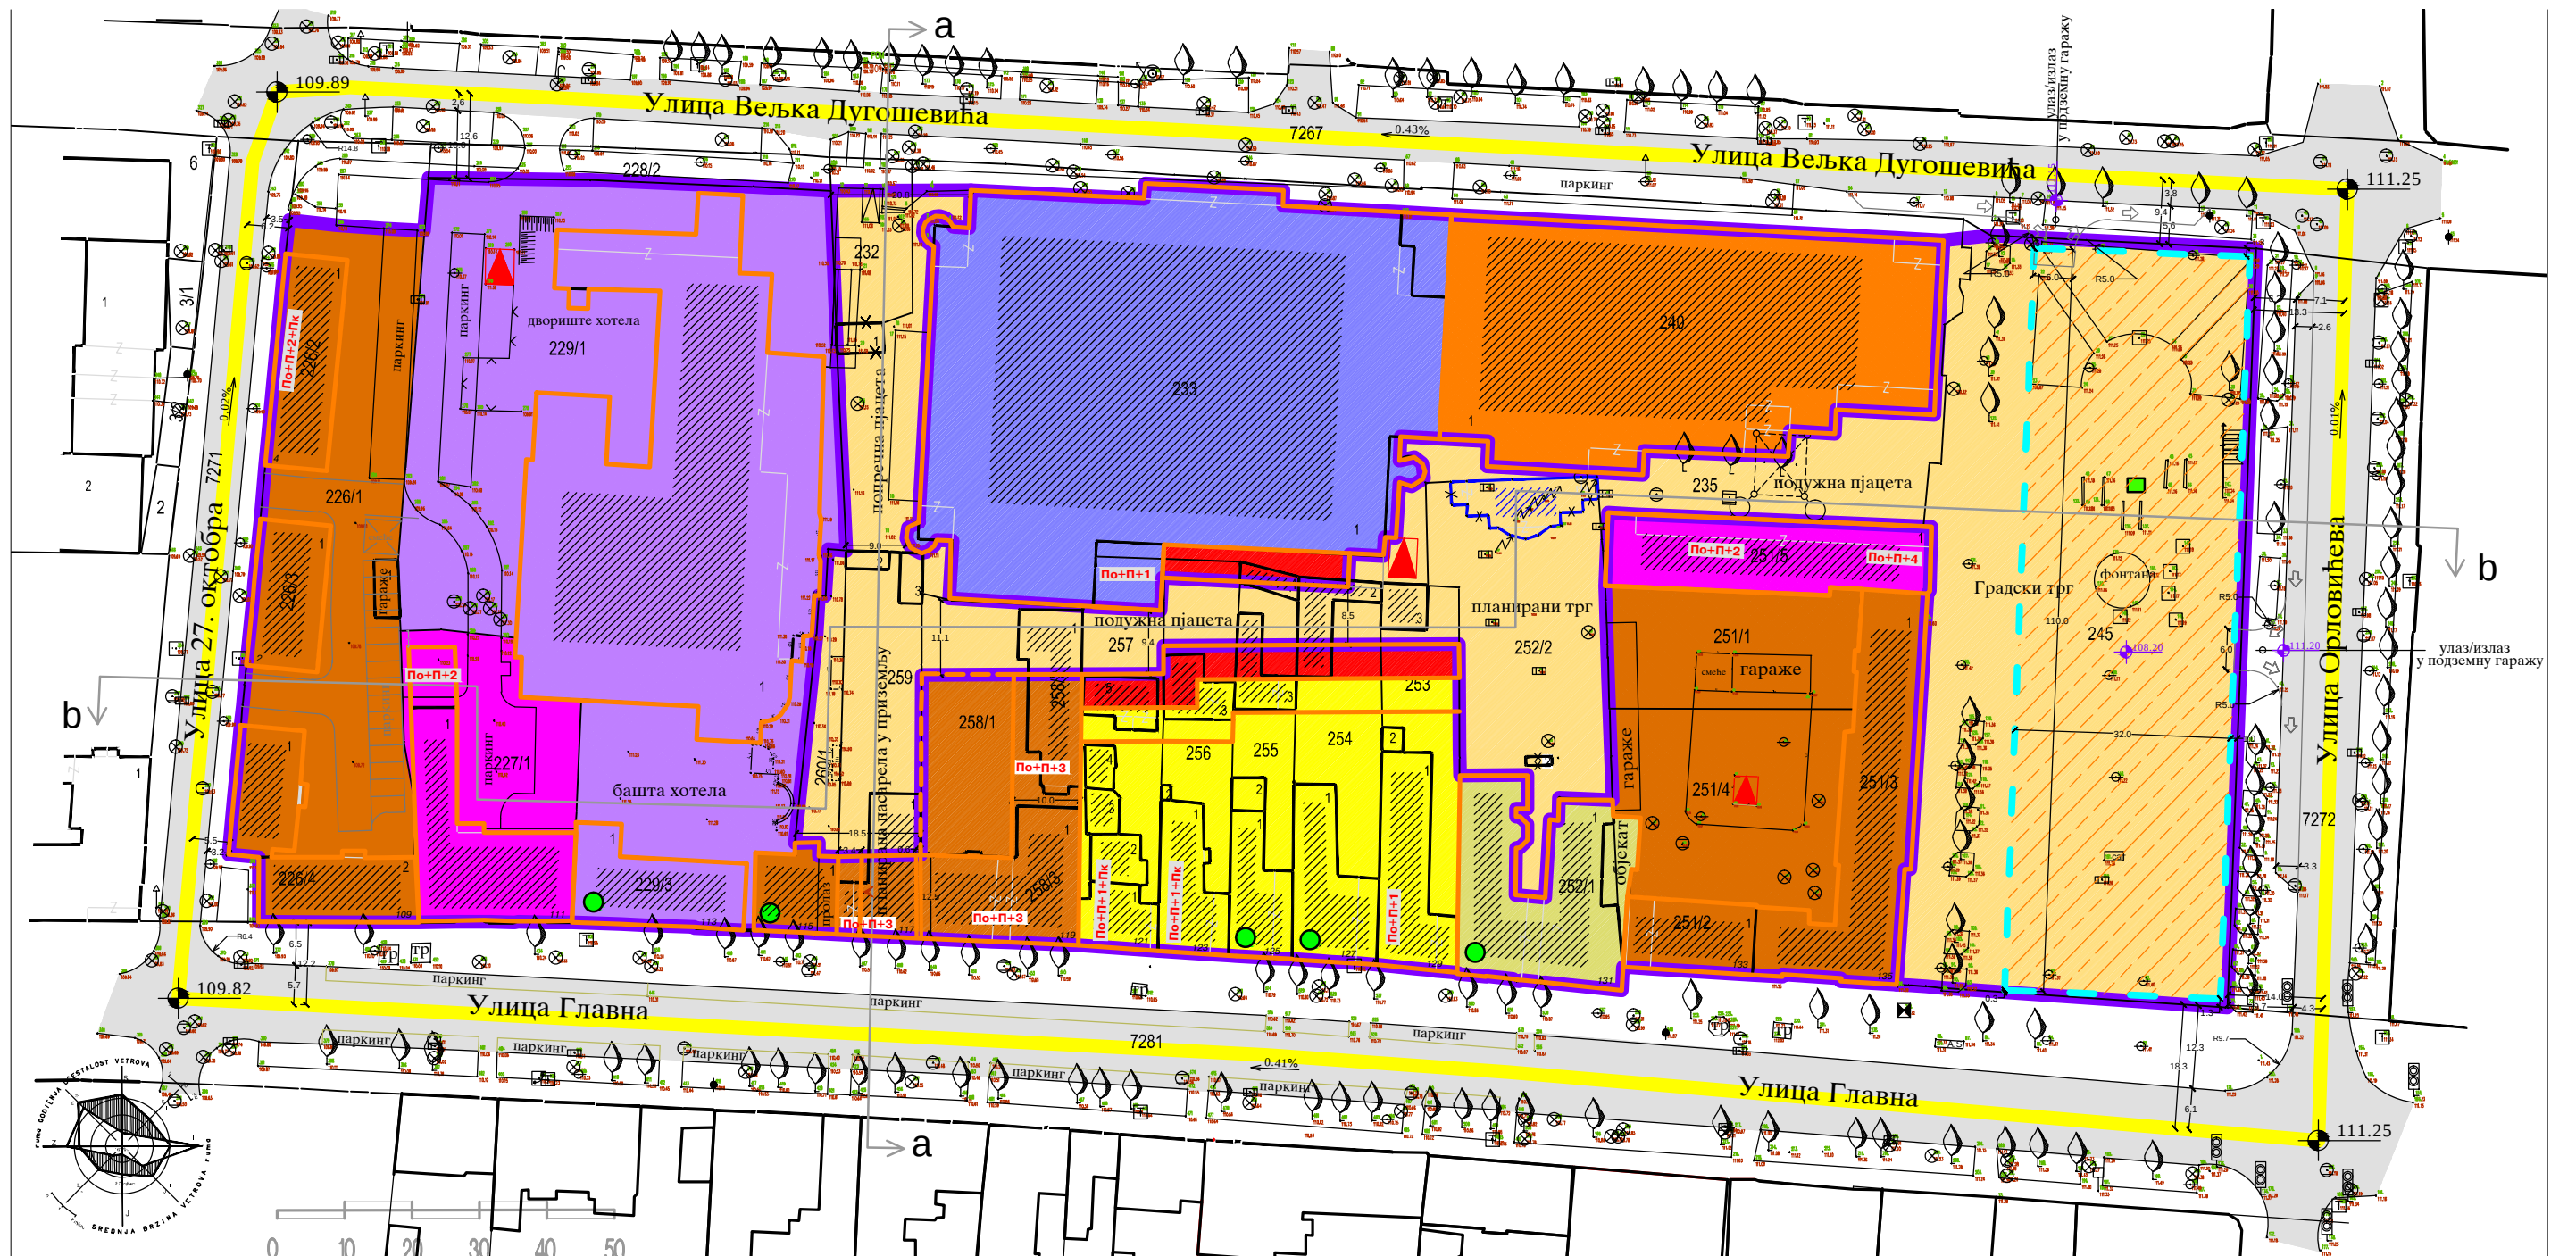

легенда:	
	ГРАНИЦА ОБУХВАТА ПЛАНА
	ТАЧКЕ ГРАНИЦЕ ОБУХВАТА ПЛАНА
	ПОСТОЈЕЋЕ ПАРЦЕЛЕ
	ПОСТОЈЕЋИ ОБЈЕКАТ
	ПОСТОЈЕЋИ ОБЈЕКАТ (евидентан у катастру, а не постоји на терену)
	ПОСТОЈЕЋИ КОЛОВОЗ
	РЕГУЛАЦИОНА ЛИНИЈА
	ГРАЂЕВИНСКА ЛИНИЈА ПОДЗЕМНЕ ЈАВНЕ ГАРАЖЕ
	ГРАЂЕВИНСКА ЛИНИЈЕ ОБЈЕКАТА
	ГРАЂЕВИНСКА ЛИНИЈА ПОДЗЕМНЕ ЈАВ.ГАРАЖЕ
	ТРАФОСТАНИЦА
намена површина:	
	Градски трг и пјачете
	пословање
	културни центар
	спортски центар
	хотел и угоститељски садржаји
	пословање и др. централни садржаји
	библиотека и др. централни садржаји
	вишепородично становање са пословањем
	породично становање са пословањем
	подземна гаража
	приступ подземној јавној гаражи
	висинска кота осовине саобраћајнице
	висинска кота - улаза/излаза и пода подземне гараже
	планирана доградња
	планирана спратност нових објеката (делова објеката)

СКУПШТИНА ОПШТИНЕ РУМА



Председник Скупштине Општине Рума:

ПЛАН ДЕТАЉНЕ РЕГУЛАЦИЈЕ БЛОКА 4-1-6 "КУЛТУРНИ ЦЕНТАР" У РУМИ

САОБРАЋАЈ И РЕГУЛАЦИЈА ПОВРШИНА ЈАВНЕ НАМЕНЕ

Р 1:1000

носилац израде:



ЈАВНО УРБАНИСТИЧКО ПРЕДУЗЕЋЕ "ПЛАН" ОПШТИНА РУМА И ПЕЋИНИ

Рума, Улица 27. октобар 7а, тел/факс 022/430-726
Email: juplan@nadianu.com

ОДГОВОРНИ УРБАНИСТА:

Биљана Милутиновић, дипл. инж. арх

ОБРАЂИВАЧ:

Маријана Чапо, дипл. инж. арх.

Рума 2012.

6