


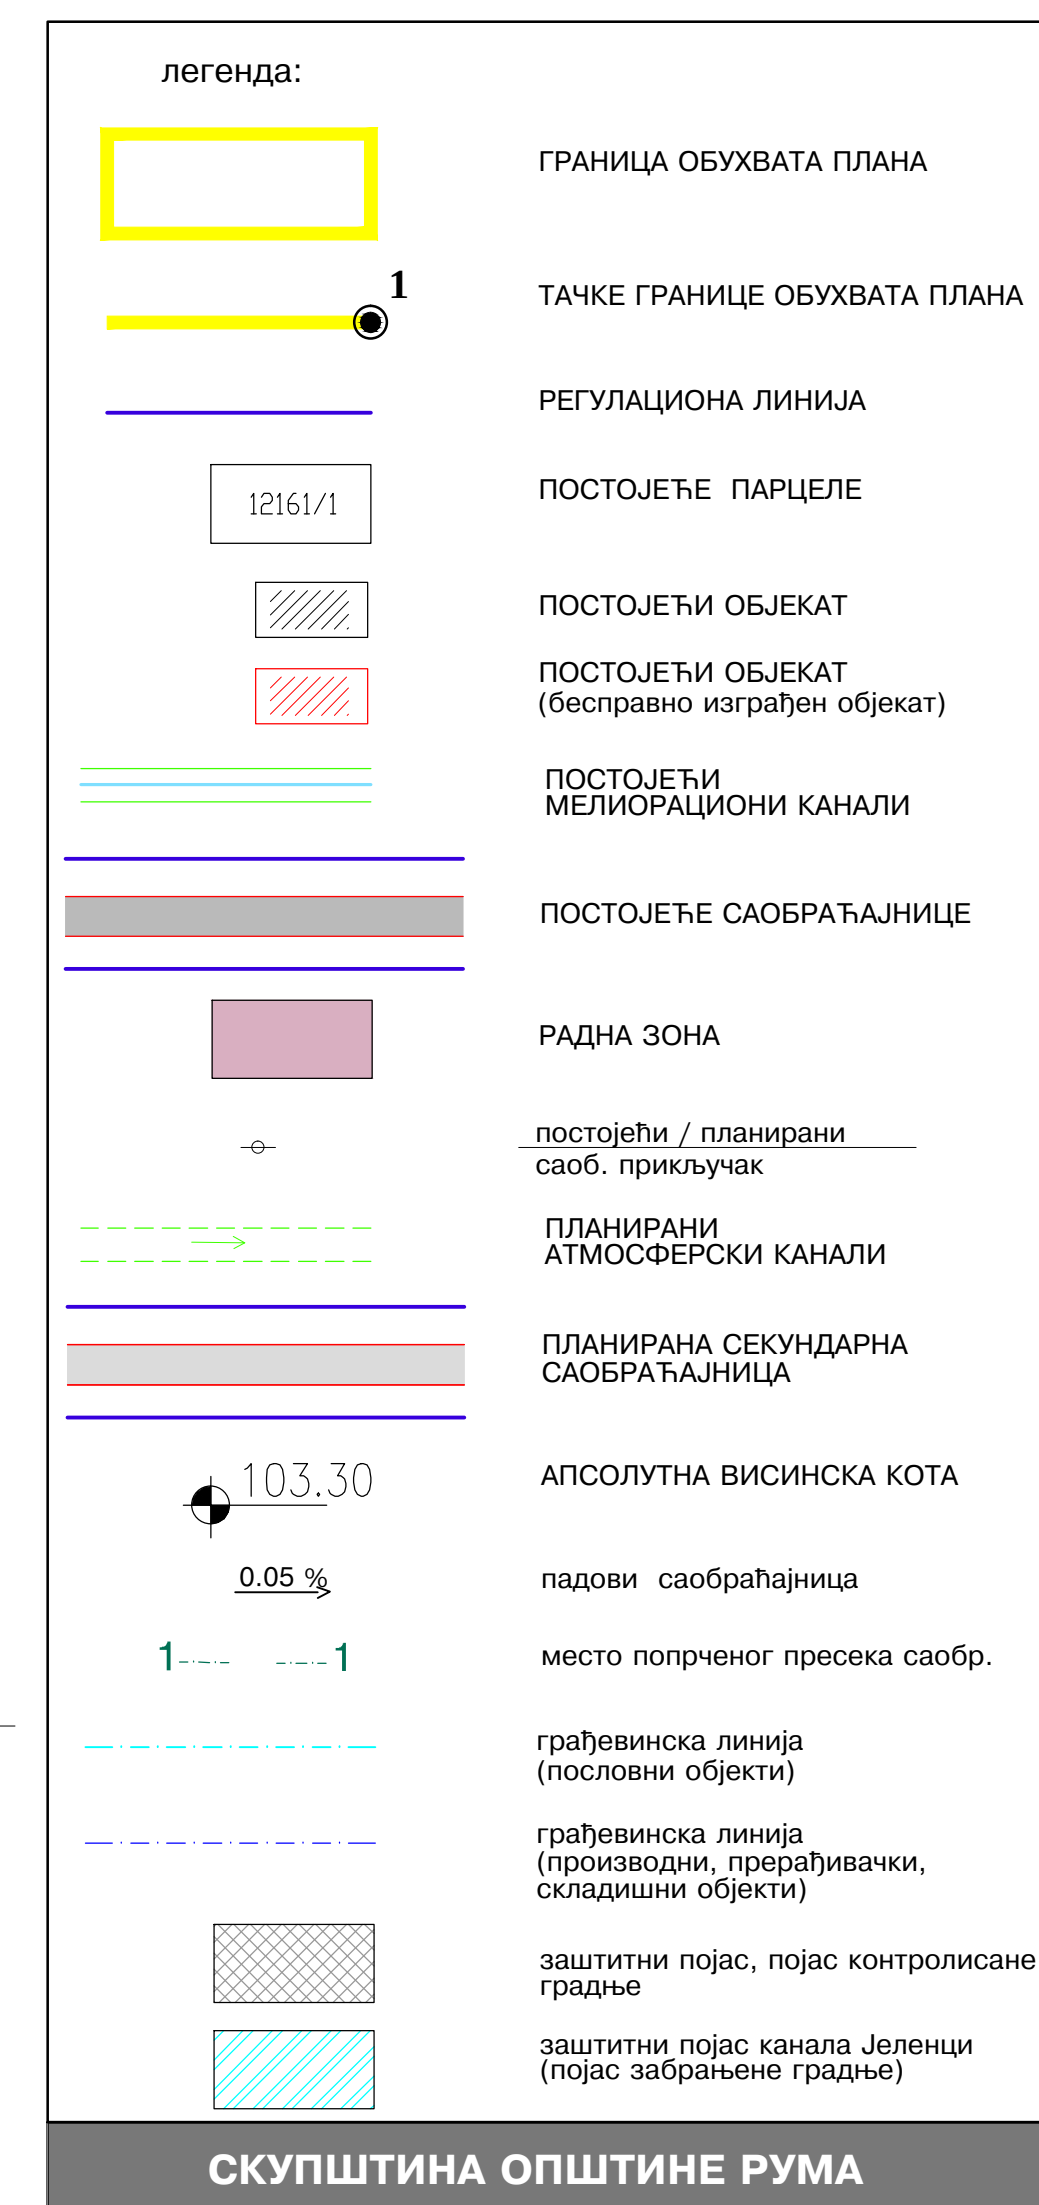


ПЛАН ДЕТАЉНЕ РЕГУЛАЦИЈЕ ЗА "БЛОК 2-11-1 У РАДНОЈ ЗОНИ" У РУМИ

САОБРАЋАЈ И РЕГУЛАЦИЈА ПОВРШИНА ЈАВНЕ НАМЕНЕ

P 1:1000

носилац израде:

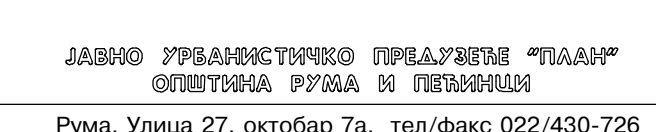

ОДГОВОРНИ УРБАНИСТА:

Биљана Милутиновић, дипл. инж. арх.

ОБРАЋИВАЧ:

Маријана Чапо, дипл. инж. арх.

Рума 2011.