


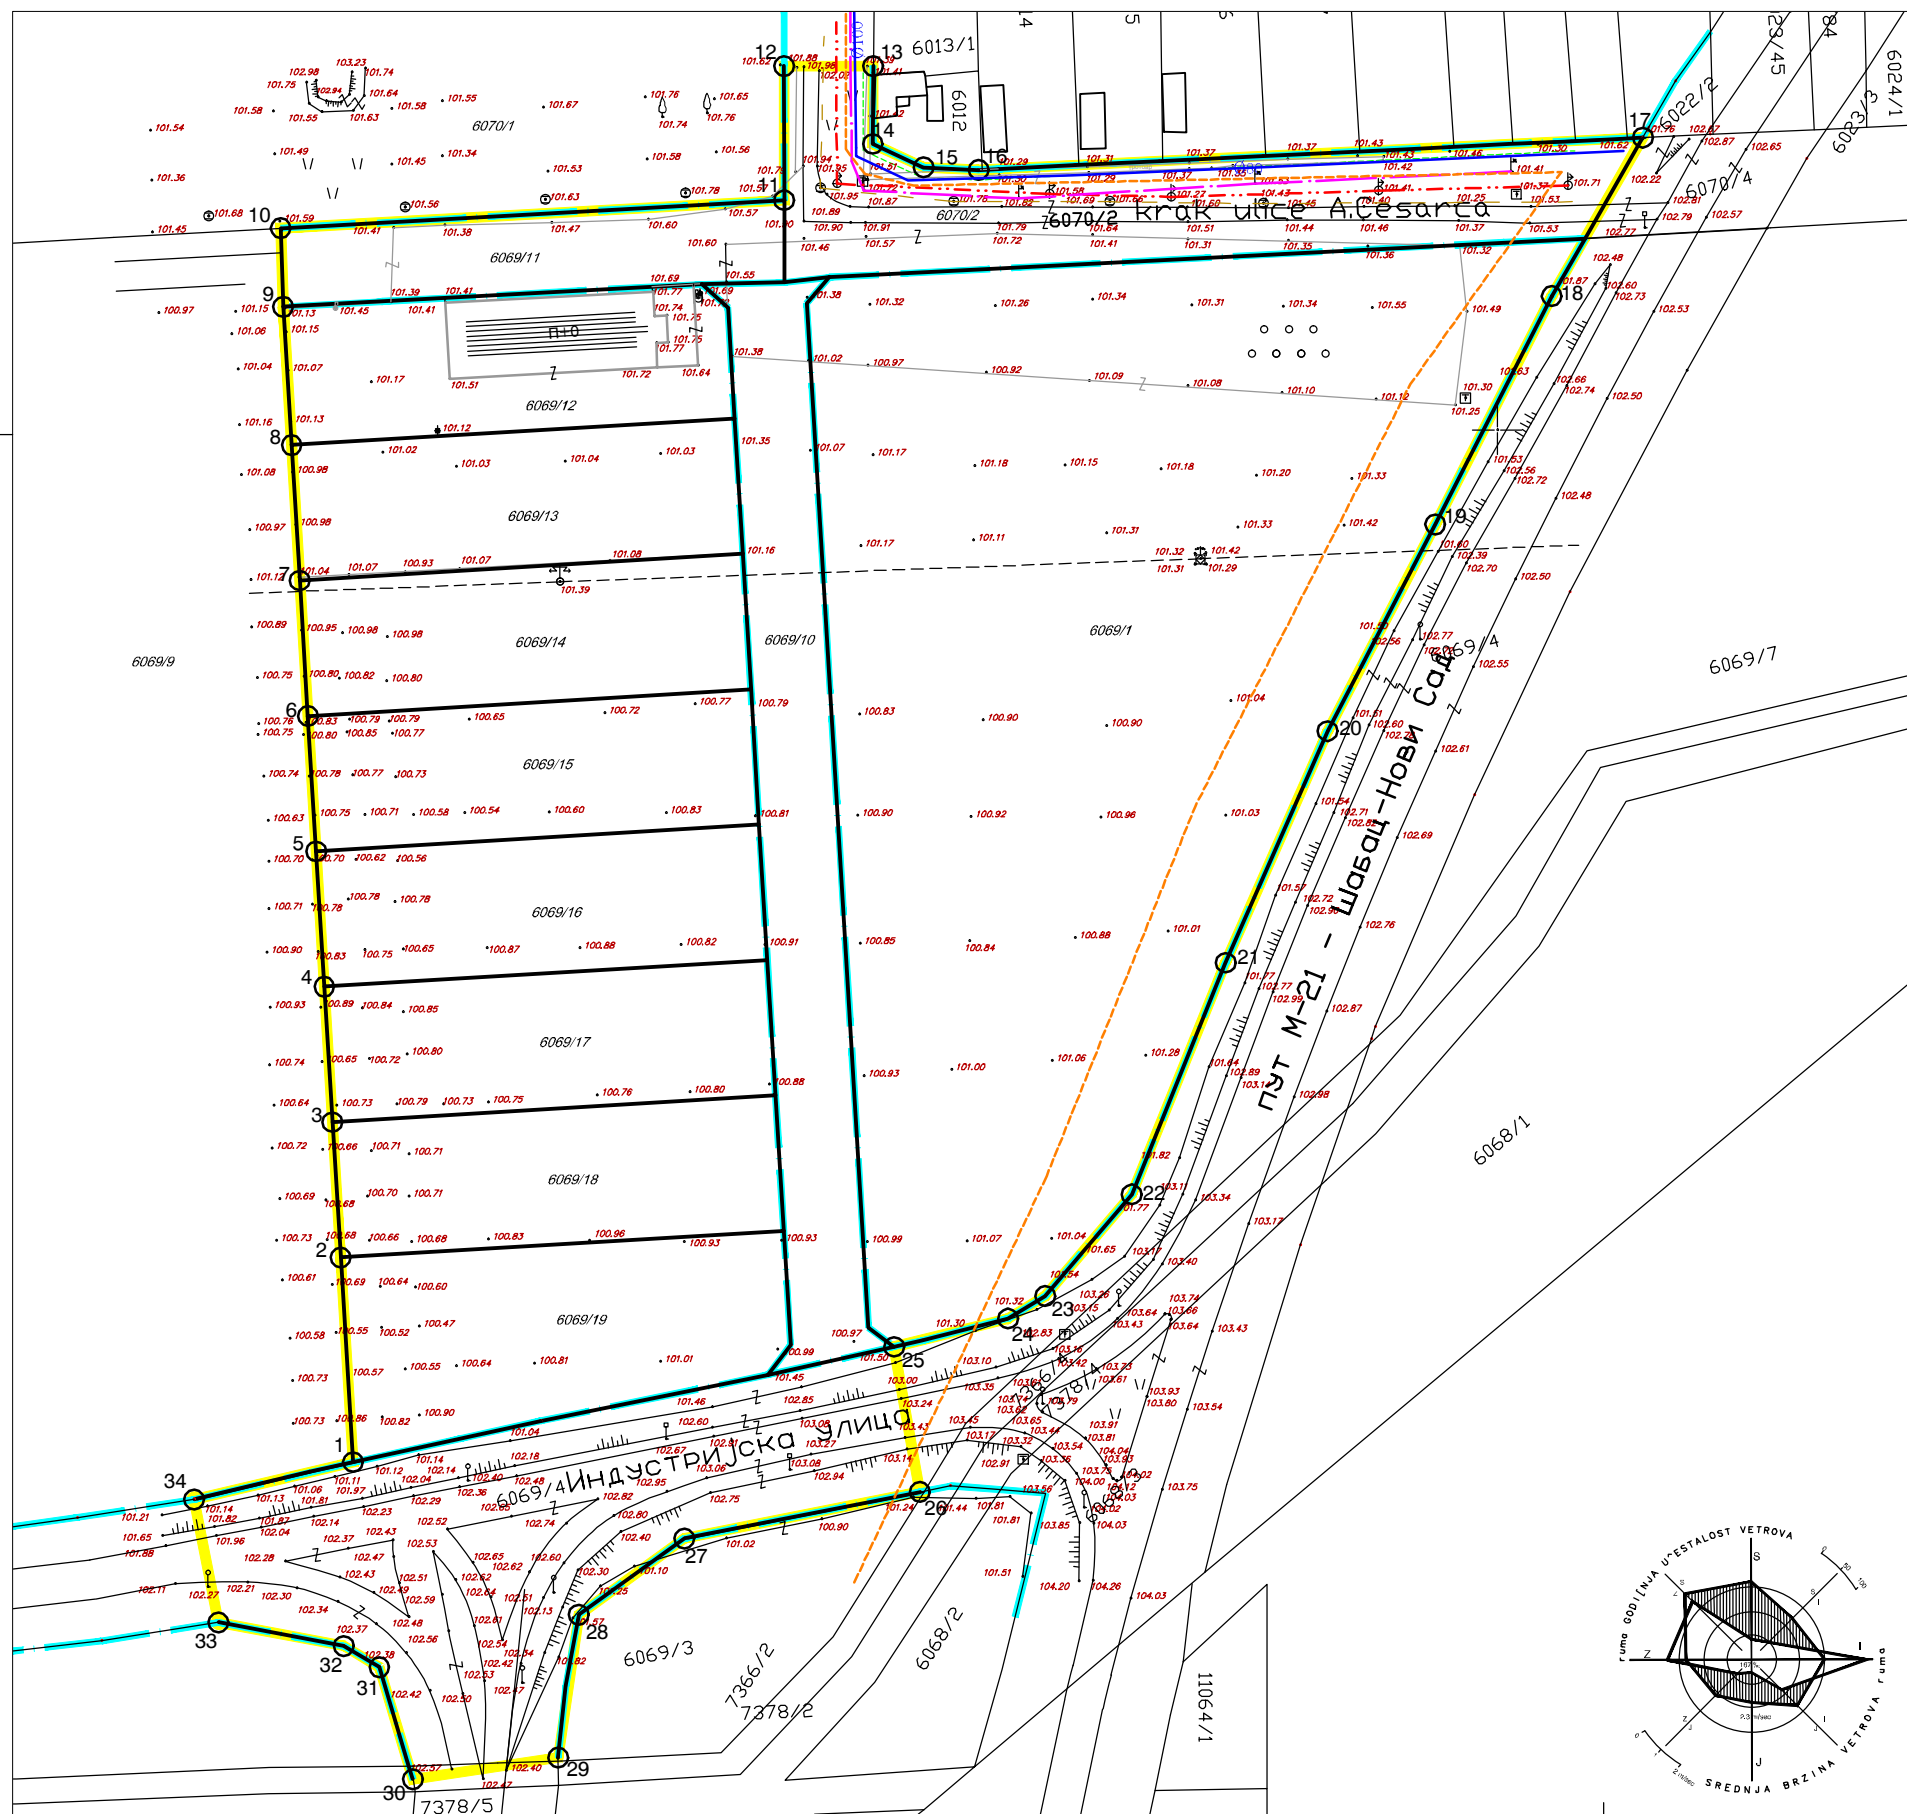

ознаке:

1 2 ГРАНИЦА ПЛАНСКОГ ПОДРУЧЈА

6069/16 ПОСТОЈЕЋЕ ПАРЦЕЛЕ

ПОСТОЈЕЋИ ПОСЛОВНИ ОБЈЕКАТ складиште са управном зградом

ПОСТОЈЕЋА РЕГУЛАЦИОНА ЛИНИЈА

ПОСТОЈЕЋА ИНФРАСТРУКТУРА:

- ВОДОВОД
- ФЕКАЛНА КАНАЛИЗАЦИЈА
- НН МРЕЖА
- ДАЛЕКОВОД 35кВ
- ГАС
- ТТ МРЕЖА
- ОПТИЧКИ КАБЛ

СКУПШТИНА ОПШТИНЕ РУМА

Председник Скупштине Општине Рума:

ПЛАН ДЕТАЉНЕ РЕГУЛАЦИЈЕ
”ЗА БЛОК 2-9-3 У РАДНОЈ ЗОНИ”
У РУМИ

ПОСТОЈЕЋЕ СТАЊЕ
СА ГРАНИЦОМ ПЛАНСКОГ ПОДРУЧЈА

ЛИСТ
2

Р 1: 1000

носилац израде:

ЈАКОБ УРБАНИСТИЧКО ПЛАЊАЊЕ “ПАН”
ОПШТИНА РУМА, Б. ПЕТРОВИЋ
Рума, Улица 27. октобар 7а, тел/факс 022/430-726
Др. Јакоб Петровић

ОДГОВОРНИ УРБАНИСТА:
Биљана Милутиновић, дипл.инж.арх.

САРАДНИЦИ:
Петар Ђуричић, дипл.инж.ел.
Драган Филиповић, дипл.инж.грађ.

Рума 2011.