


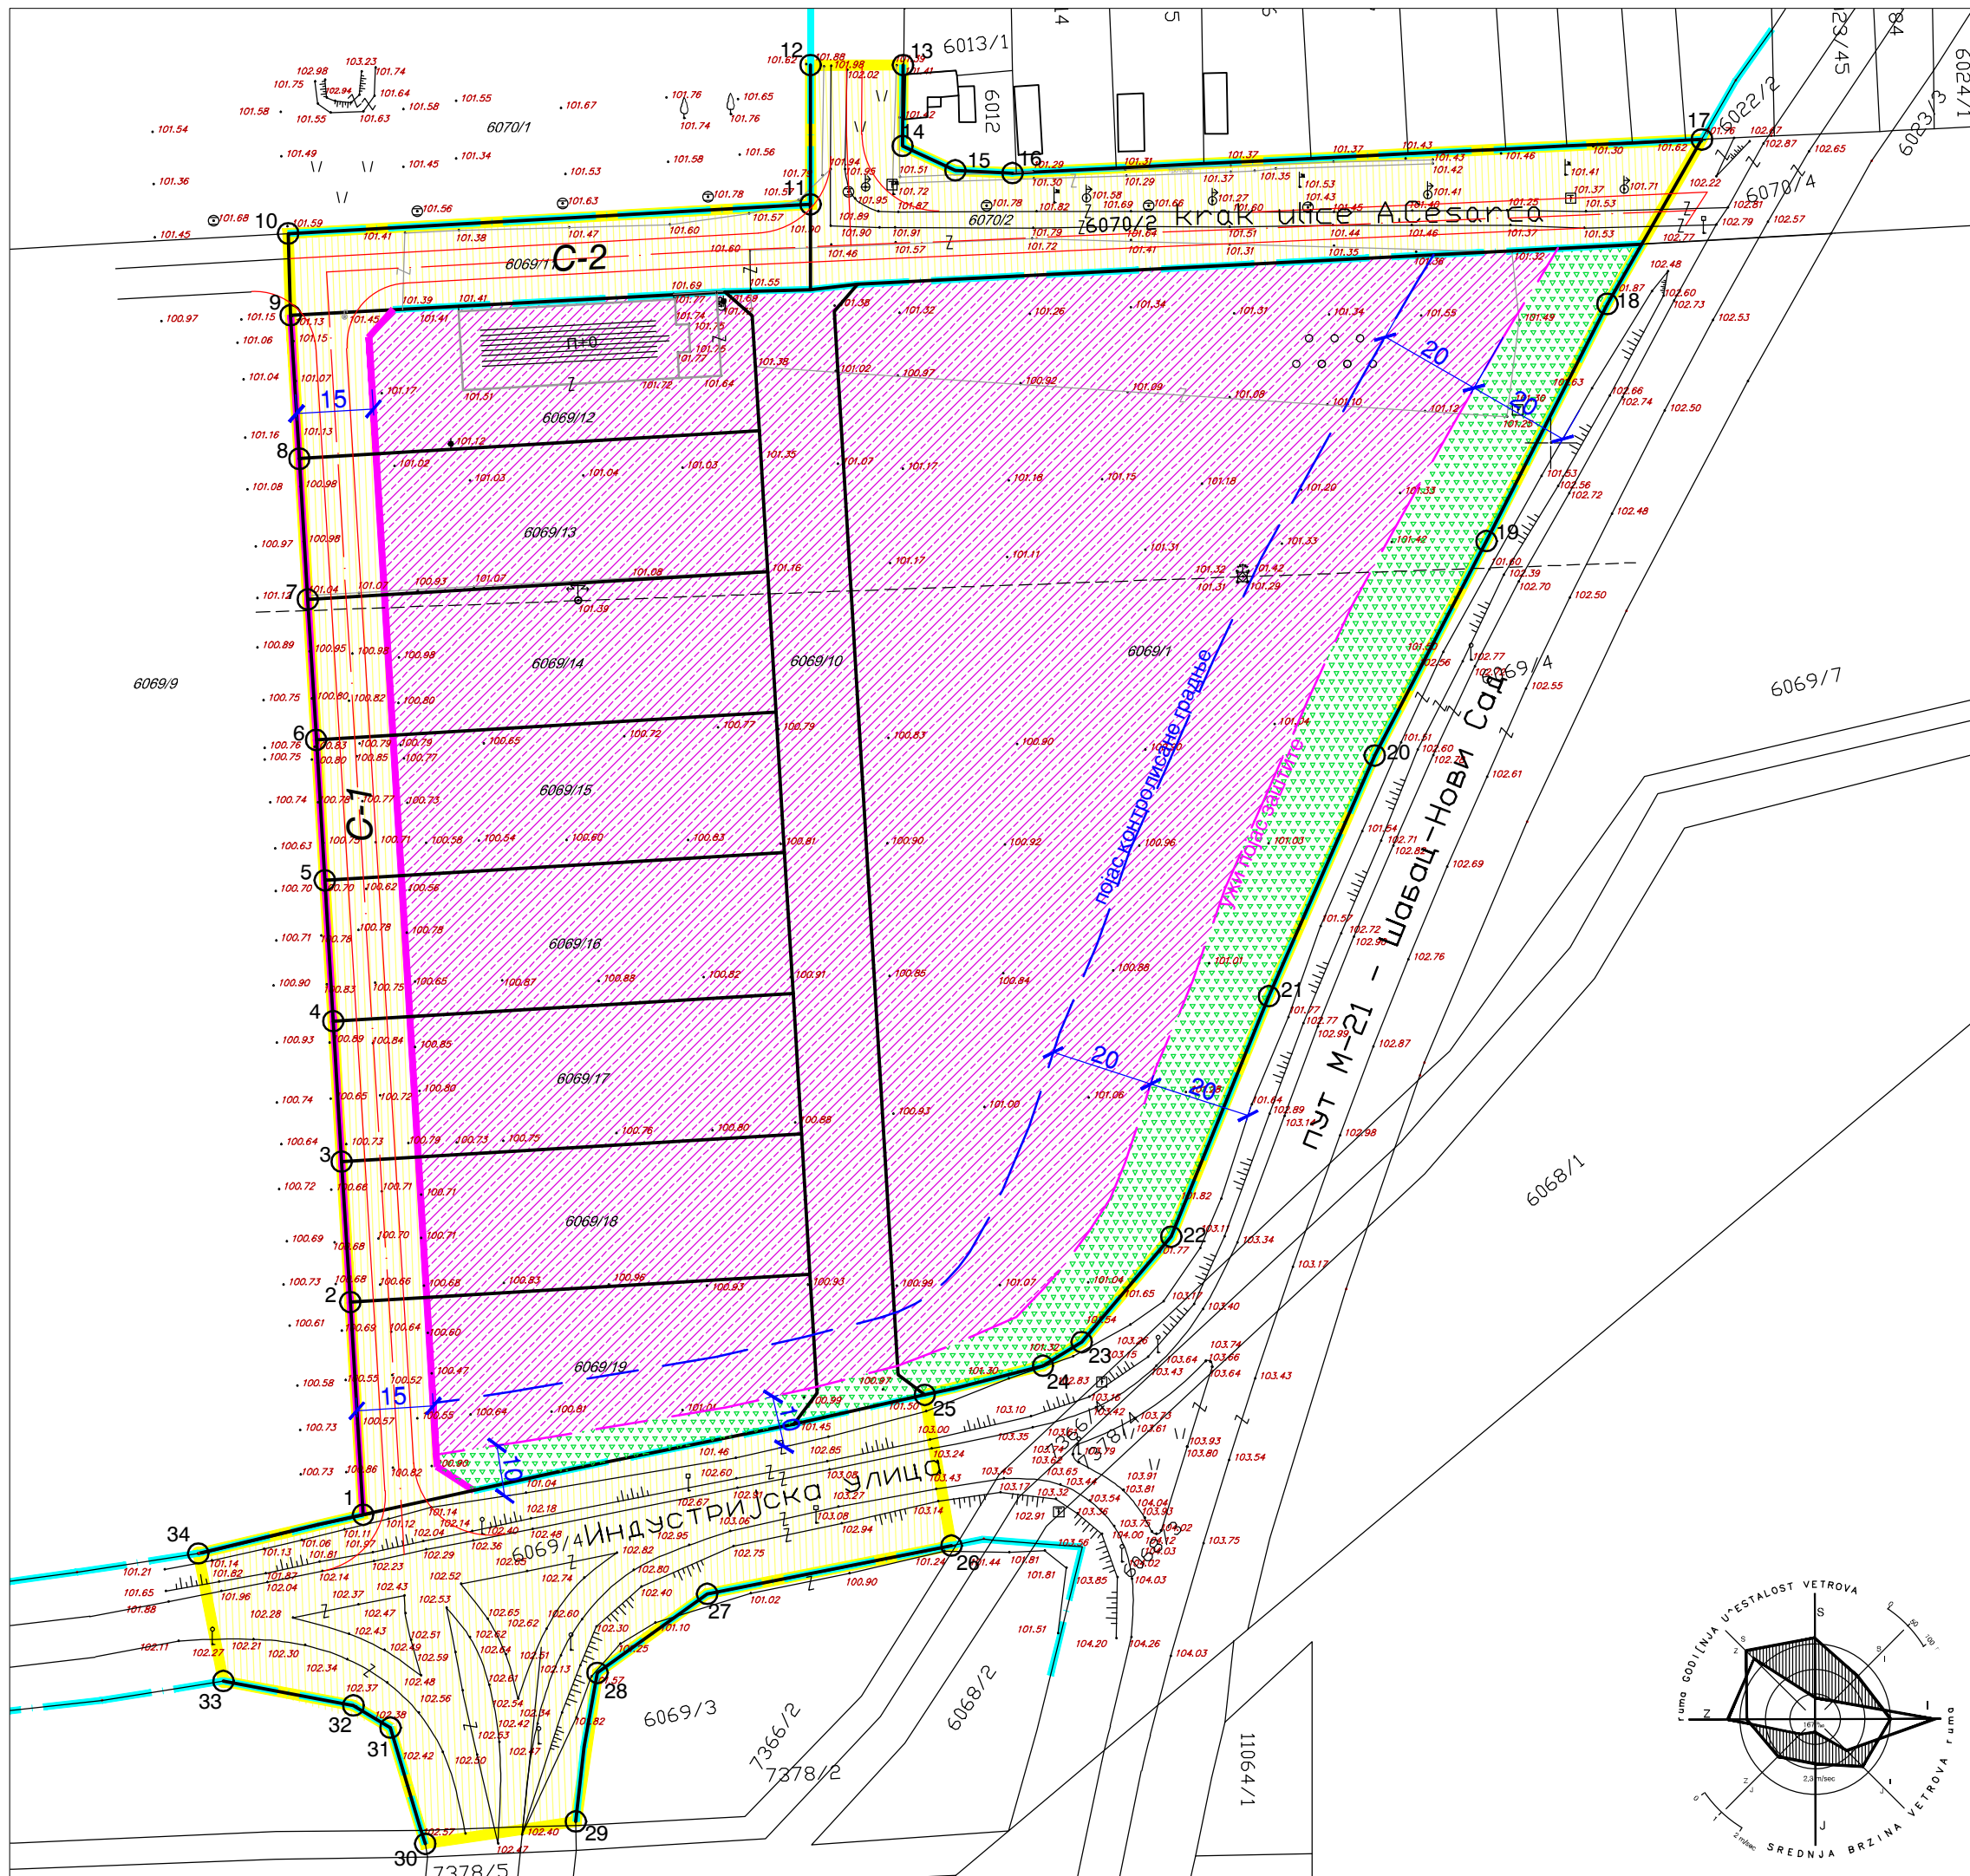

ознаке:

1 2 ГРАНИЦА ПЛАНСКОГ ПОДРУЧЈА

6069/16 ПОСТОЈЕЋЕ ПАРЦЕЛЕ

ПОСТОЈЕЋИ ПОСЛОВНИ ОБЈЕКАТ складиште са управном зградом

ПОСТОЈЕЋА РЕГУЛАЦИОНА ЛИНИЈА

ПЛАНИРАНА РЕГУЛАЦИОНА ЛИНИЈА

ПОВРШИНЕ ЈАВНЕ НАМЕНЕ:

ПОСТОЈЕЋЕ САОБРАЋАЈНИЦЕ

ПЛАНИРАНЕ САОБРАЋАЈНИЦЕ

БЛОК ЗА ИЗГРАДЊУ ОБЈЕКАТА РАДНЕ ЗОНЕ

ЗАШТИТНО ЗЕЛЕНИЛО УЗ ДРЖАВНЕ ПУТЕВЕ

УЖИ ПОЈАС ЗАШТИТЕ УЗ ДРЖАВНИ ПУТ 1. РЕДА

ПОЈАС КОНТРОЛИСАНЕ ГРАДЊЕ УЗ ДРЖАВНИ ПУТ 1. РЕДА

СКУПШТИНА ОПШТИНЕ РУМА

Председник Скупштине Општине Рума:

**ПЛАН ДЕТАЉНЕ РЕГУЛАЦИЈЕ
”ЗА БЛОК 2-9-3 У РАДНОЈ ЗОНИ”
У РУМИ**

**ПЛАН НАМЕНЕ ПОВРШИНА И
ОДВАЈАЊЕ ПОВРШИНА ЗА
ЈАВНЕ НАМЕНЕ**

Р 1: 1000

ЛИСТ 3

носилац израде:

ОДГОВОРНИ УРБАНИСТА:
Биљана Милутиновић, дипл.инж.арх.

САРАДНИЦИ:
Петар Ђуричић, дипл.инж.ел.
Драган Филиповић, дипл.инж.граф.

Рума 2011.