


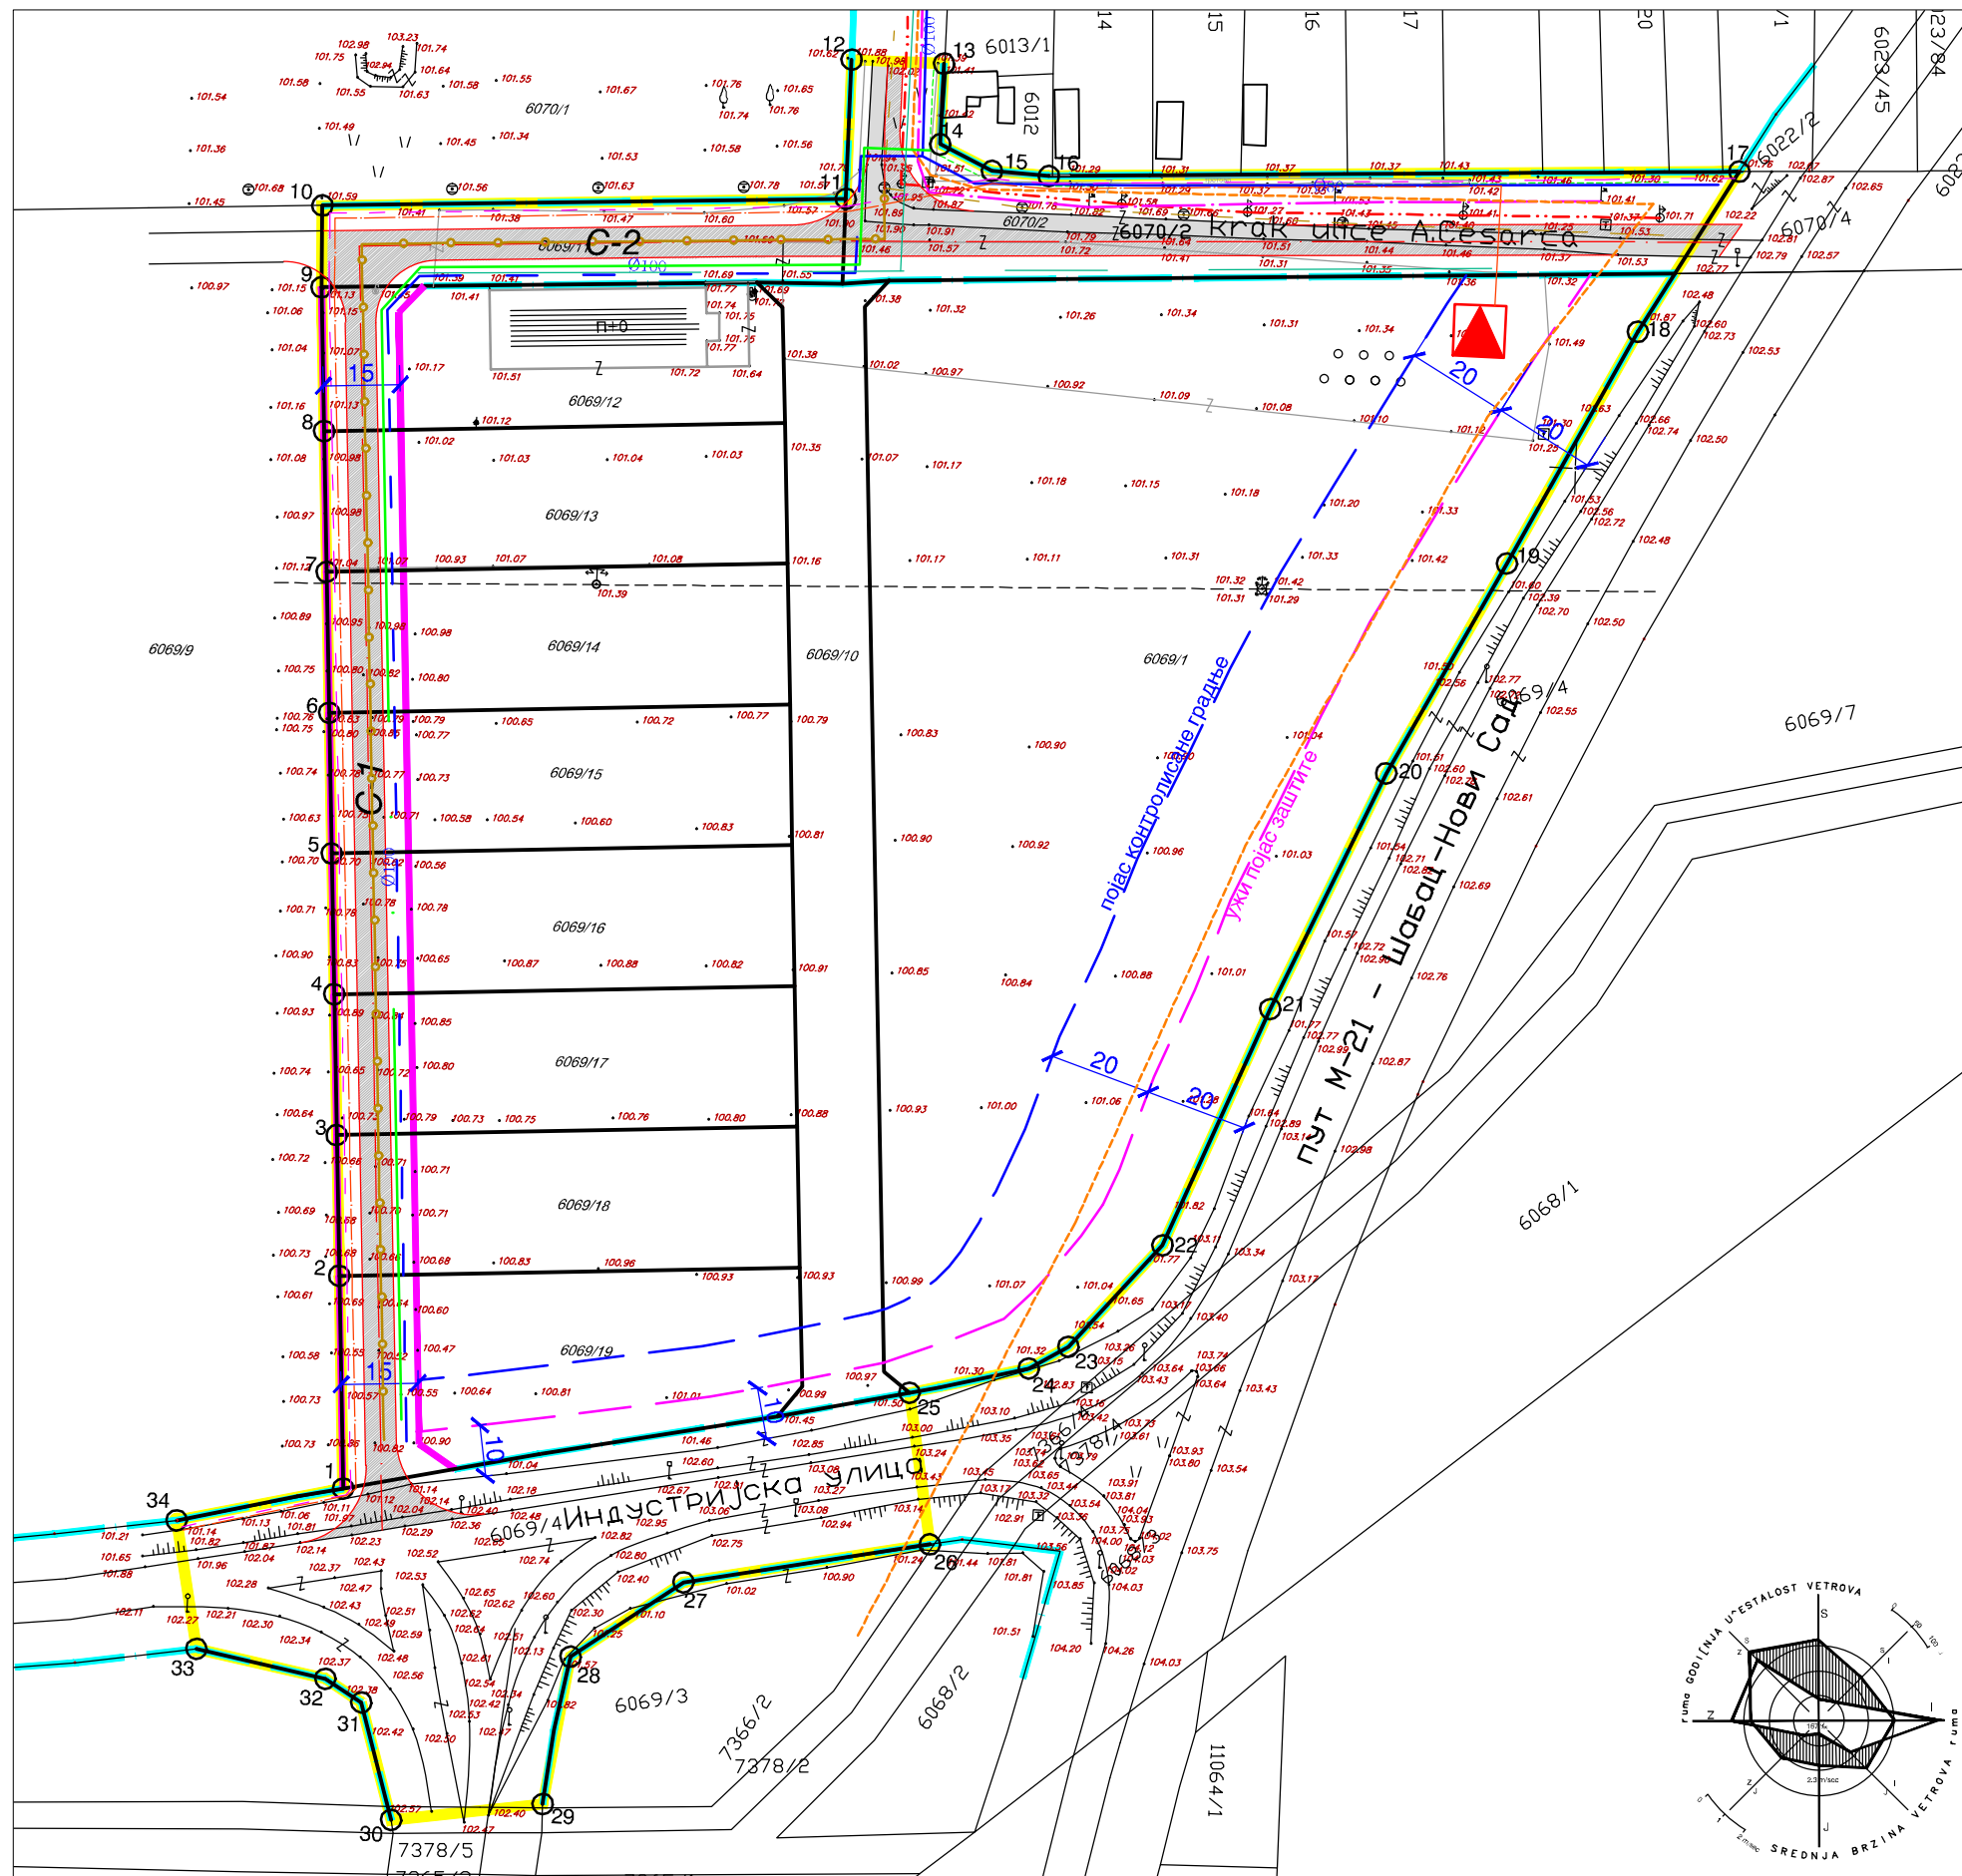

СКУПШТИНА ОПШТИНЕ РУМА

Председник Скупштине Општине Рума:

**ПЛАН ДЕТАЉНЕ РЕГУЛАЦИЈЕ
"ЗА БЛОК 2-9-3 У РАДНОЈ ЗОНИ"
У РУМИ**

ПЛАНИРАНЕ ТРАСЕ И МРЕЖА
ЈАВНЕ, КОМУНАЛНЕ ИНФРАСТРУКТУРЕ

Р 1: 1000

носилац израде:



ЈАВНО УРБАНИСТИЧКО ПИЛАЖИТЕ "ПАЛАМ"
ОПШТИНА РУМА И ПОПИСИ
Рума, Улица 27. октобар 7а, тел/факс 022/430-726
Email: urbanizam@palam.rs

ОДГОВОРНИ УРБАНИСТА:
Биљана Милутиновић, дипл.инж.арх.

САРАДНИЦИ:
Петар Ђуричић, дипл.инж.ел.
Драган Филиповић, дипл.инж.граф.

Рума 2011.

