


Telekom Srbija	Naziv objekta: PDR za deo bloka 1-1-3 u Rumi	Razmera: 1:1000	List: 1
----------------	---	--------------------	------------

податке дао Саша Војчинин тех.
број услова: D210-397075/1-2021
datum: 09.09.2021

бакарна ТК мрежа
оптички каблови
кабловска канализација
бакарни разводни каблови

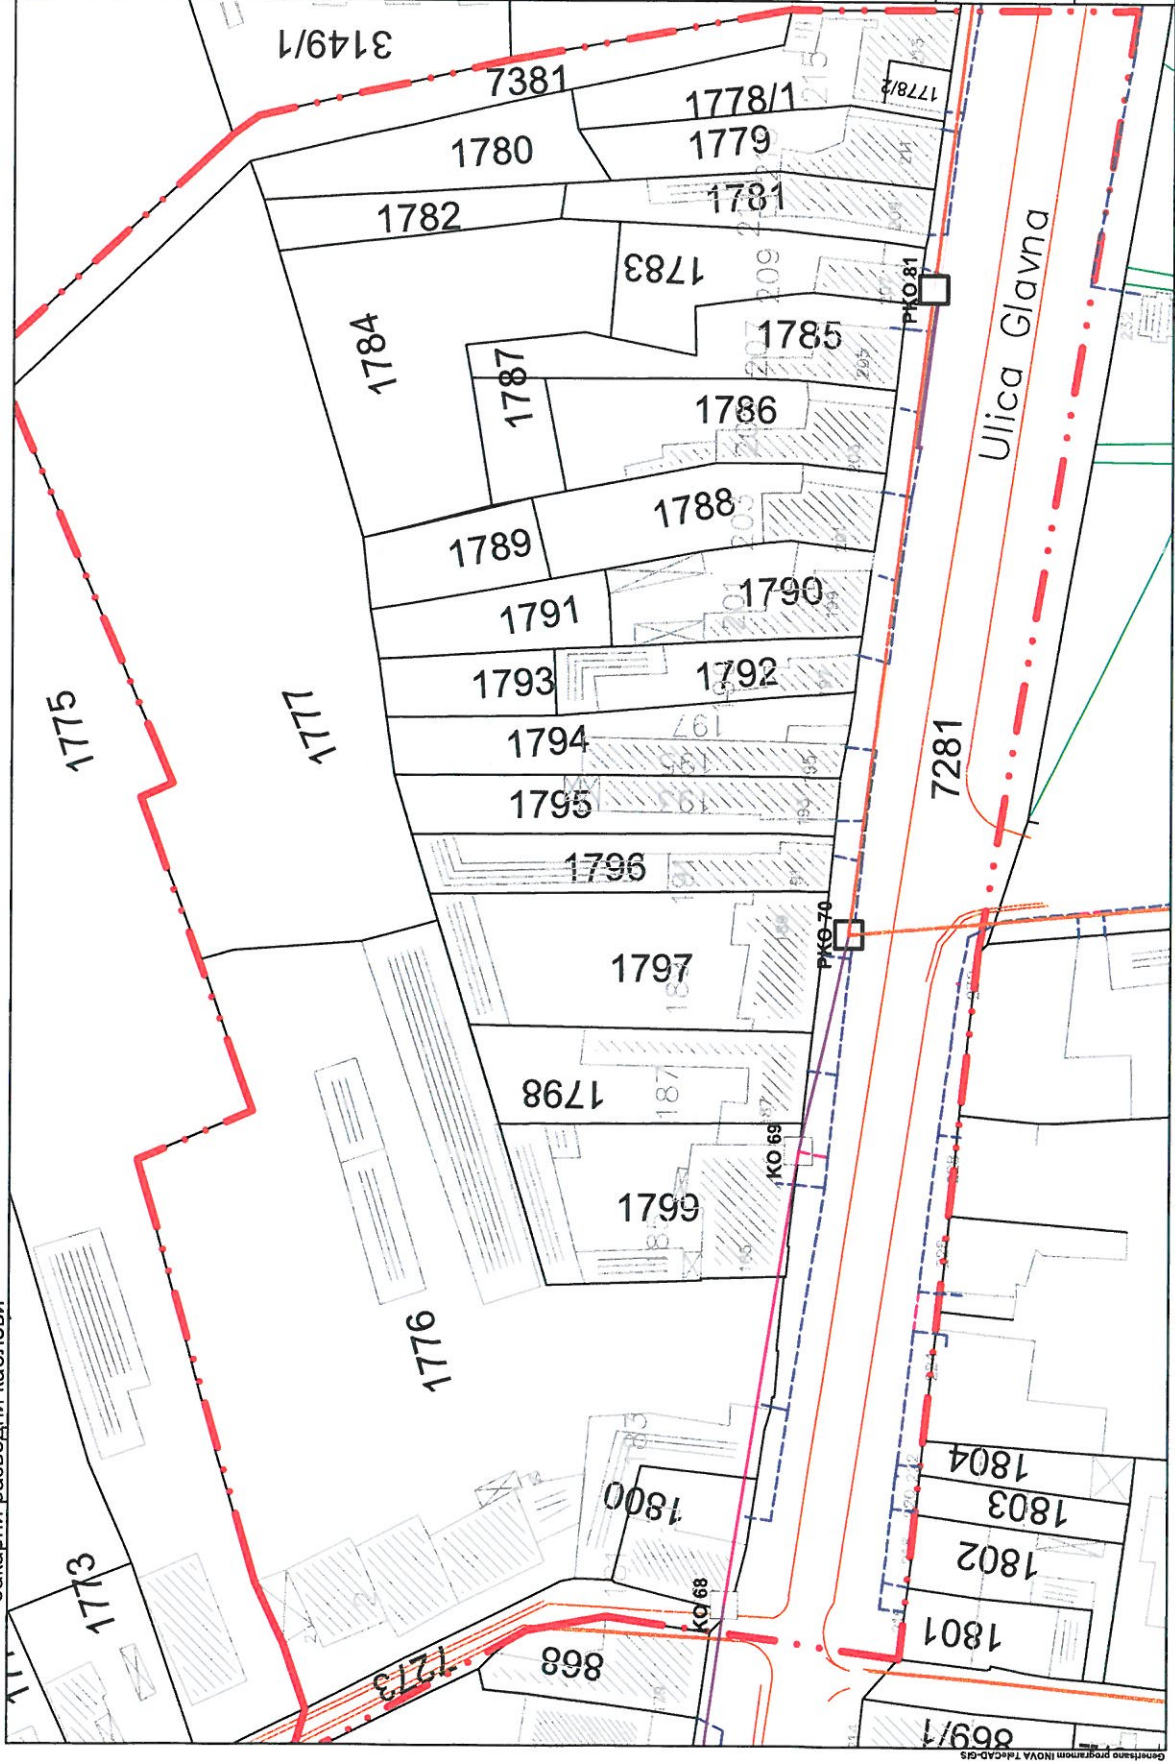

Генерални пројекат NOVA TIKO-015