



ПОПРЕЧНИ ПРОФИЛ ГЛАВНЕ УЛИЦЕ- ПРЕСЕК А-А

Р 1 : 100

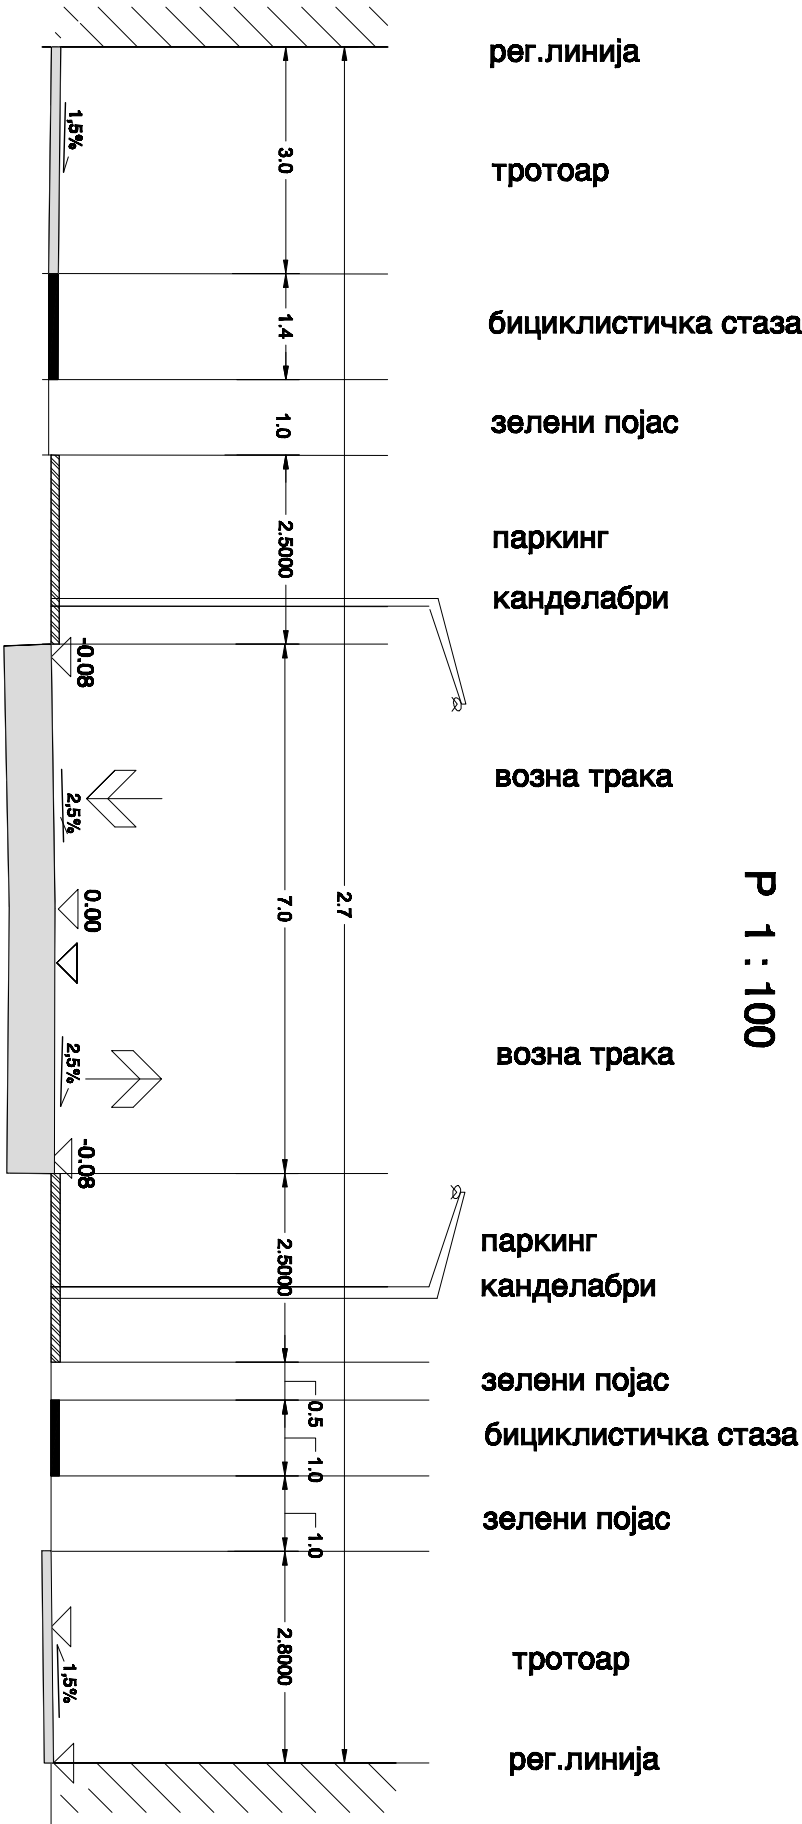

ПОПРЕЧНИ ПРОФИЛ ЗМАЈ ЈОВИНЕ УЛИЦЕ ПРЕСЕК Б-Б
Р 1 : 100

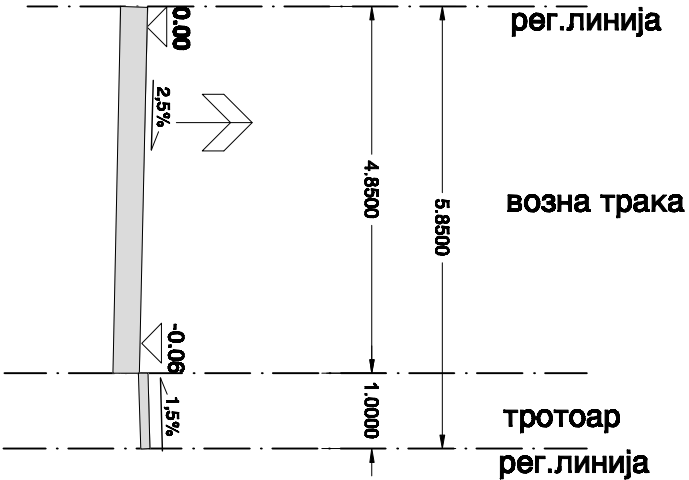

ОПШТИНА РУМА

ПЛАН ДЕТАЉНЕ РЕГУЛАЦИЈЕ
ЗА ДЕО БЛОКА 1-1-3 У
ЦЕНТРАЛНОЈ ЗОНИ У РУМ

ПОПРЕЧНИ ПРОФИЛИ

ГЛАВНЕ И ЗМАЈ ЈОВИНЕ УЛИЦЕ

Р 1 : 1.000

ПРОЈЕКТОВАЊЕ



Јавно предузеће за урбанистичко планирање, управљање
путевима и исправљање Рума : Рума, 27 Октобра 78, тел. 022 430
е-пошта: office@rumpm.rs

ПИБ: 11331321 МБ: 21641

Телефон радњи: 160-6000000940663-33, 205-368021-34

ОДГОВОРНИ УРБАНИСТА:

Милена Павловић, дипл. инж.

Рума