



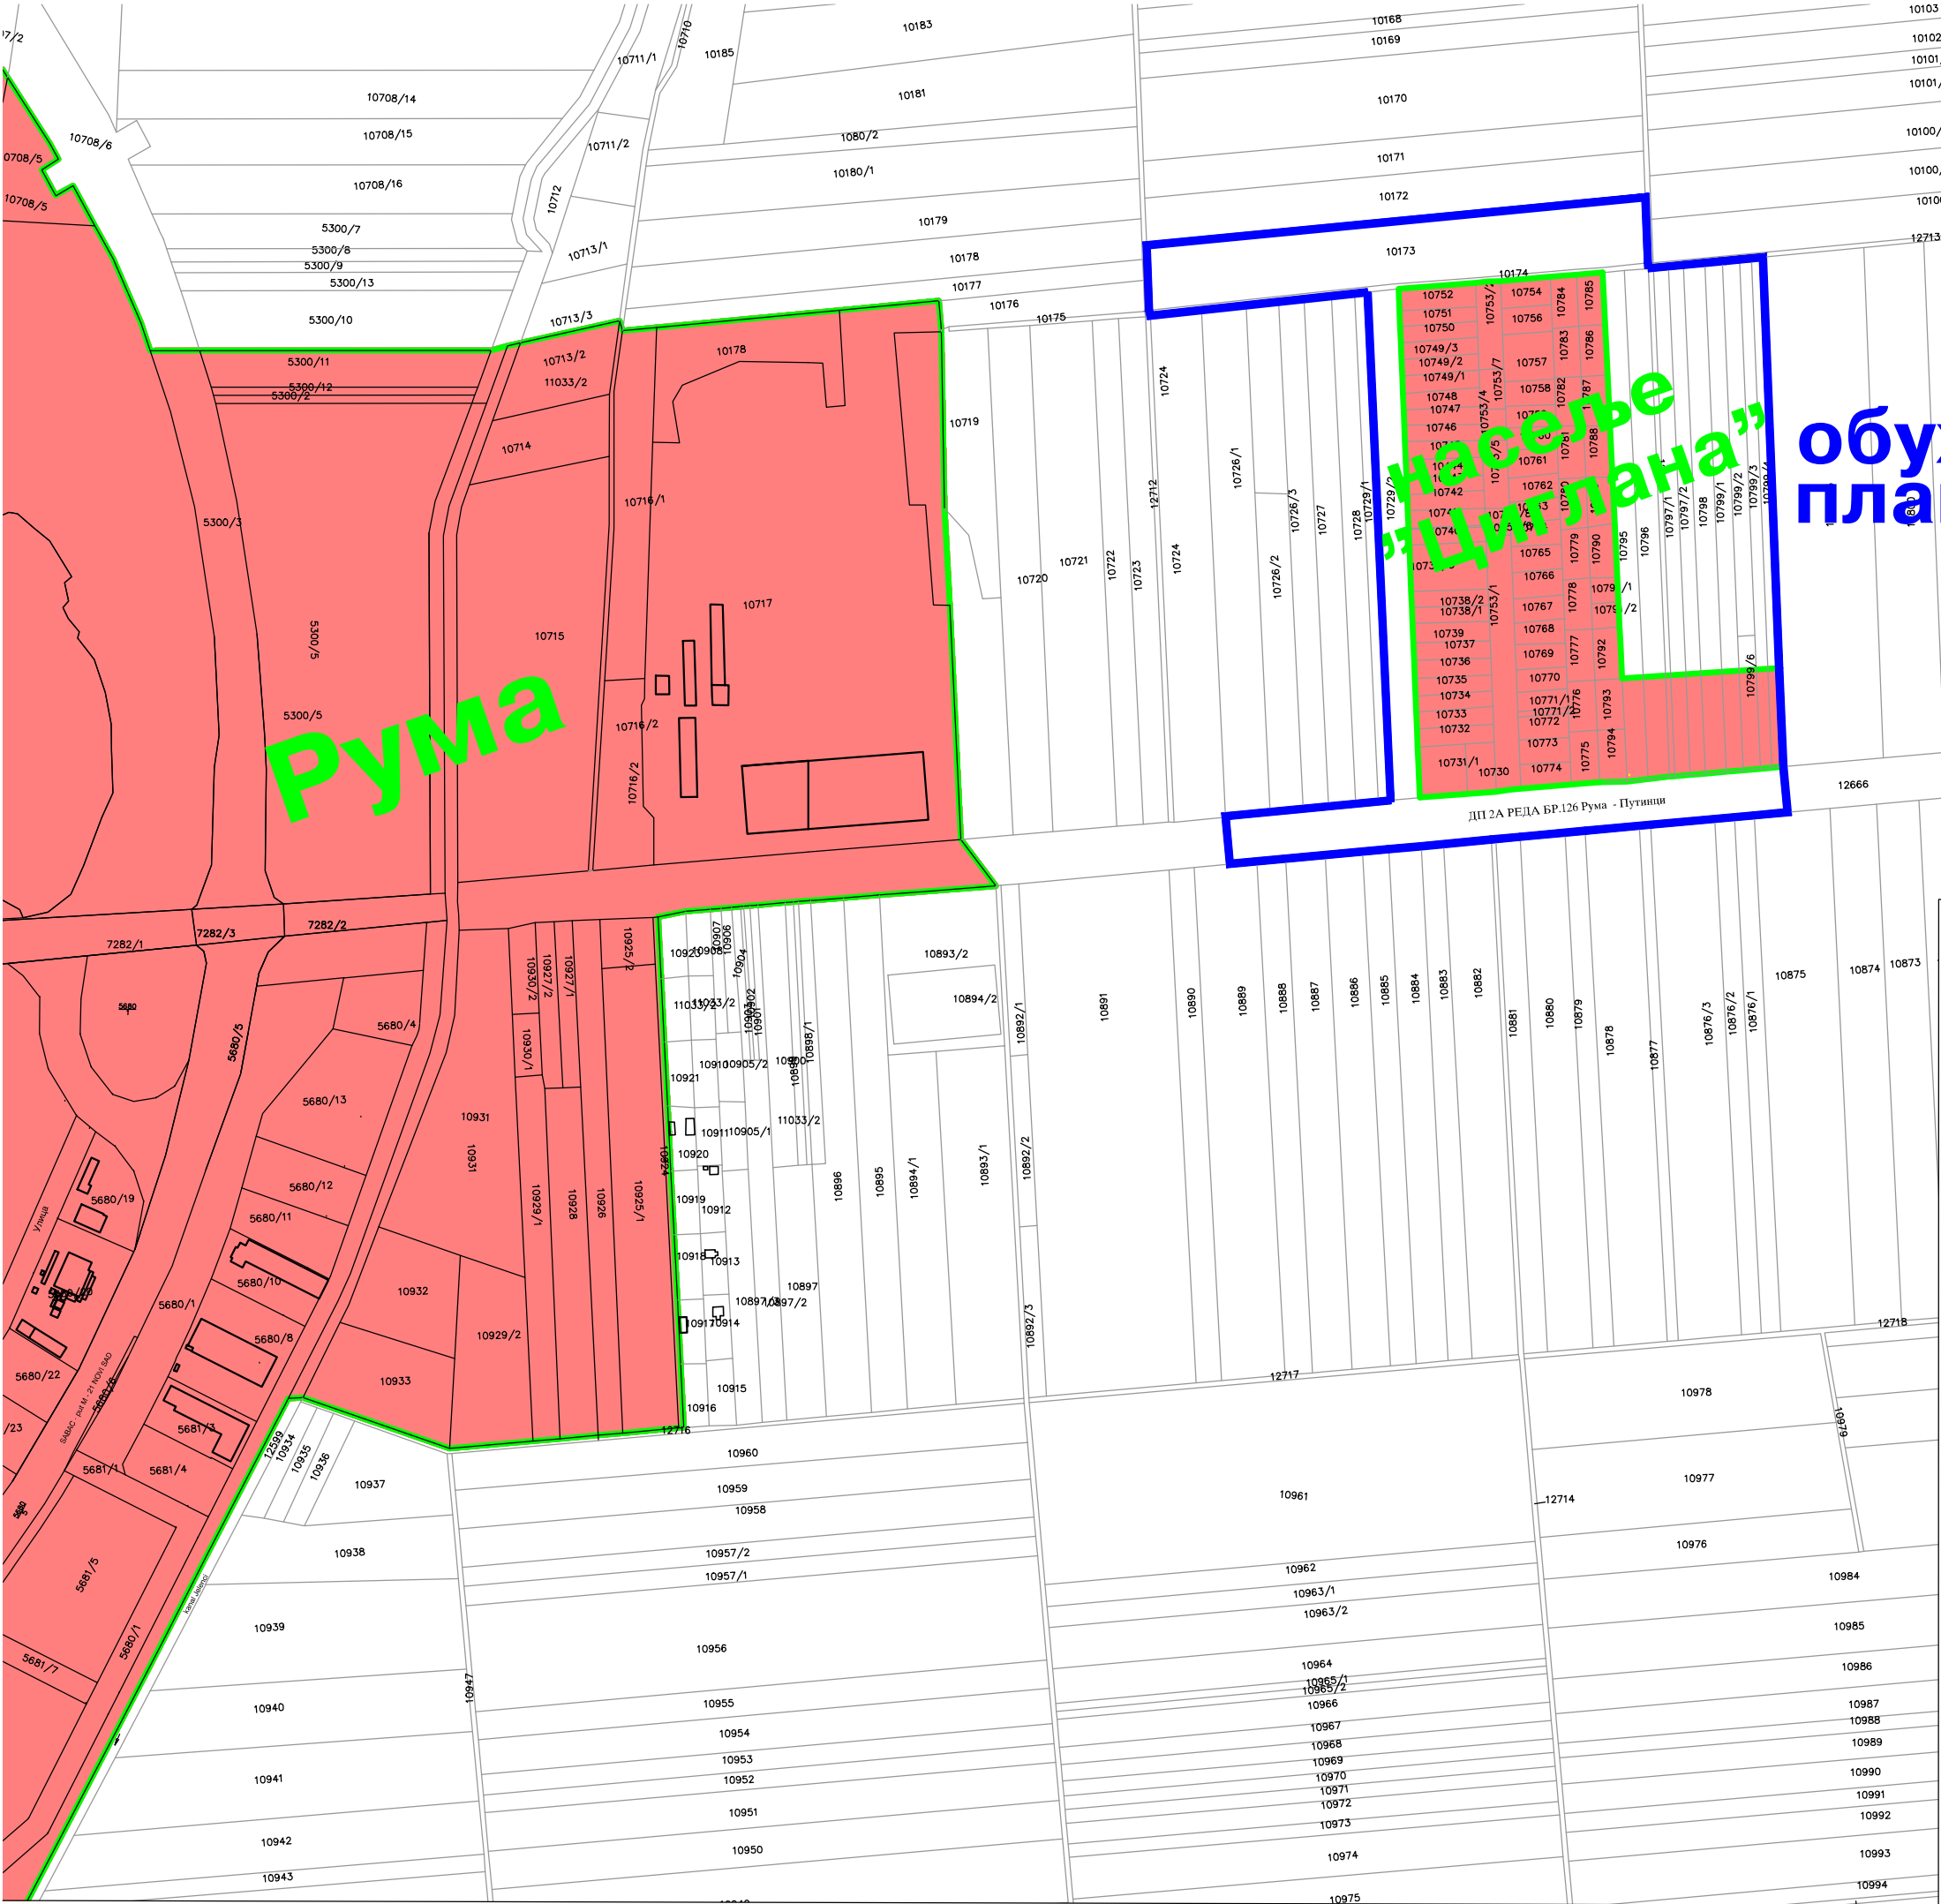

ЛЕГЕНДА:

- ОБУХВАТ ПЛАНА
- ГРАНИЦА ГРАЂ. ПОДРУЧЈА

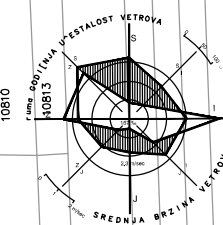

насеље
„Циглана“

обухват
плана

ДП 2А РЕДА БР.126 Рума - Путишци

СКУПШТИНА ОПШТИНЕ РУМА



Председник Скупштине Општине Рума:

ПЛАН ДЕТАЉНЕ РЕГУЛАЦИЈЕ
”СТАНОВАЊЕ У АТАРУ - ЦИГЛАНА”
У К.О РУМА

носилац израде:



JAVNO URBANISTIČKO PREDUZEĆE
„PLAN“, RUMA
Рума, Улица 27. октобар 7а, тел/факс 022/430-726
Email: jup@planruma.rs

ОДГОВОРНИ УРБАНИСТА:

Биљана Милутиновић, дипл. инж. арх

САРАДНИЦИ:

Маријана Чапо, маст.инж.арх.
Петар Ђуричић, дипл.инж.ел.
Драган Филиповић, дипл.инж.граф.
Марија Зец, дипл.инж.саобраћаја
Јован Цвејић, инж.геод.
Валерија Пејаковић, пом.геод.

Рума 2015.

ПЛАНСКО ПОДРУЧЈЕ
У ШИРЕМ ОКРУЖЕЊУ

1:5000

ЛИСТ

2