


Нормални попречни профил саобраћајница
С-5 и ДП 2.А бр.126

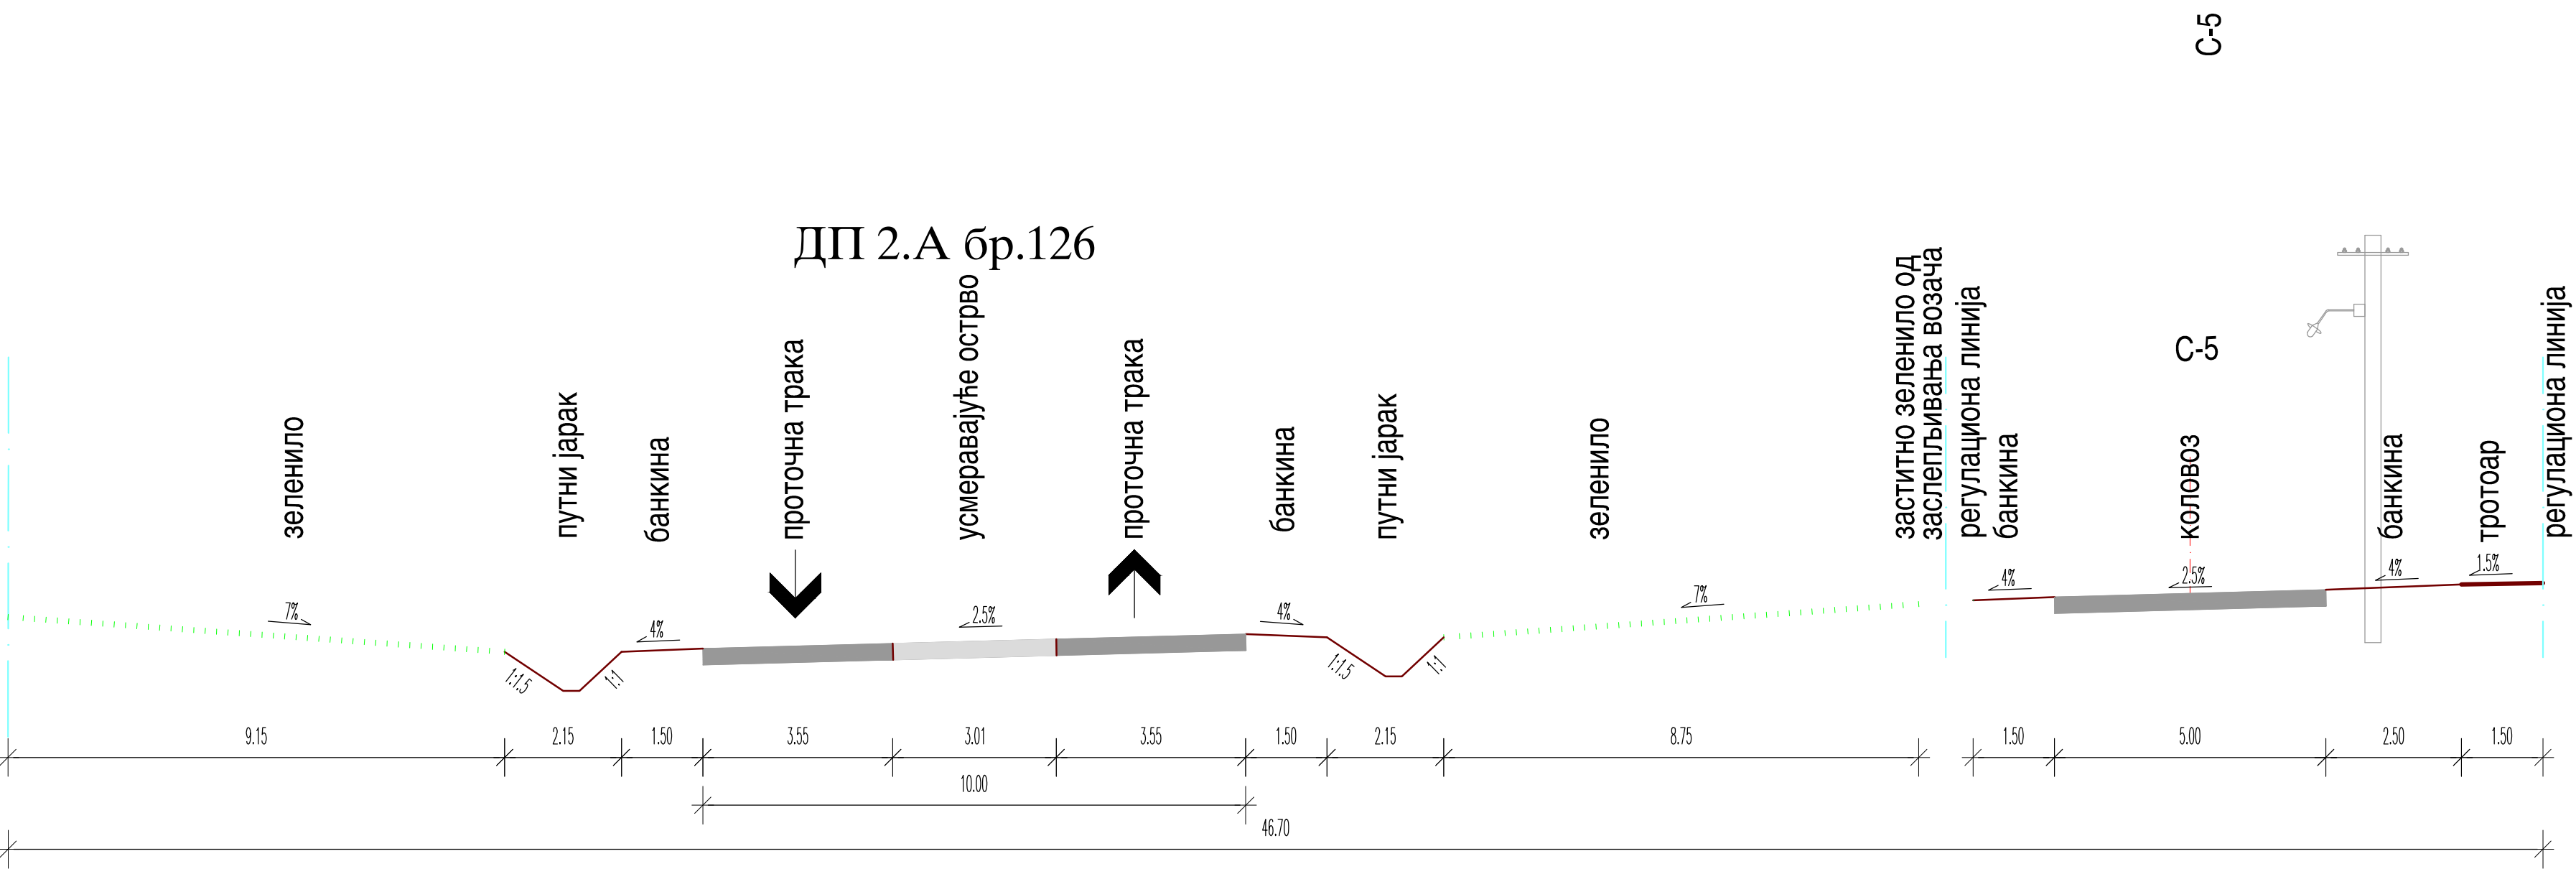

Рума 2015.

ЛИСТ

ПОПРЕЧНИ ПРОФИЛИ
САОБРАЋАЈНИЦА

1:100

6.1