



ПОПРЕЧНИ ПРОФИЛ КОРИДОРА УЗ ПУТ М21 И РАДНУ ЗОНУ *ЈУГ-2* (В)

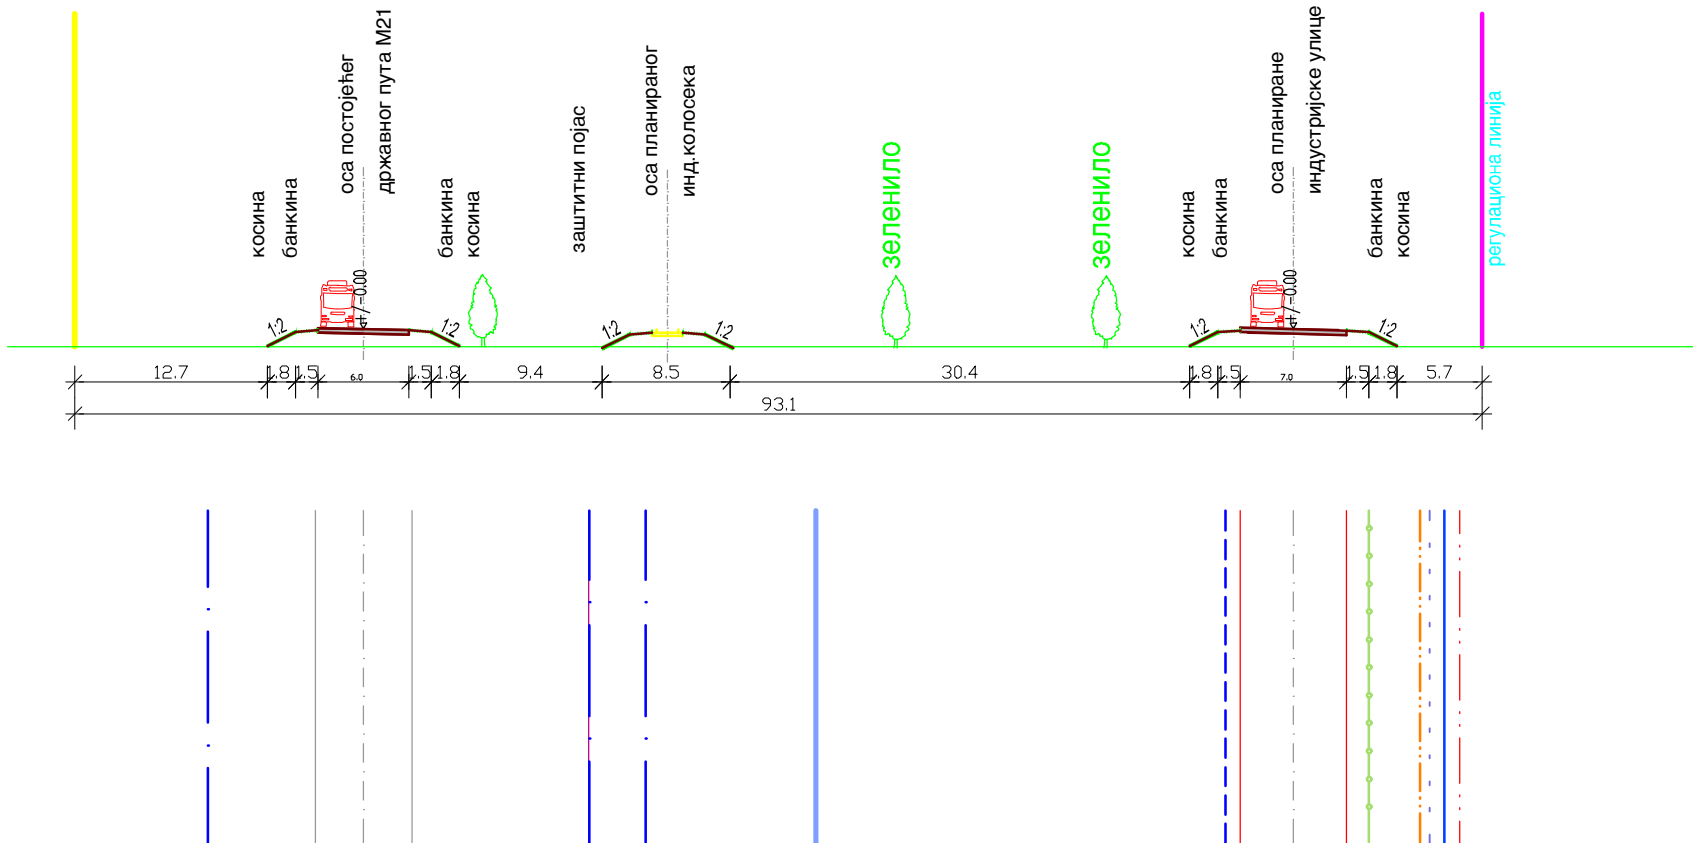


ЛЕГЕНДА

	ПЛАНИРАНА ВН ИНСТАЛАЦИЈА 20 KV
	ПЛАНИРАНА НН ИНСТАЛАЦИЈА
	ПЛАНИРАНА ВОДОВОДНА МРЕЖА
	ПЛАНИРАНА ТЕЛЕКОМУНИКАЦИОНА
	ПЛАНИРАНА ГАСОВОДНА МРЕЖА
	ПЛАНИРАНА НН МРЕЖЕ ЈАВНЕ РАСВЕТЕ
	ПЛАНИРАНА ФЕКАЛНА КАНАЛИЗАЦИЈА
	ПЛАНИРАНИ ВОДОВОД Ф 500
	ПОСТОЈЕЋИ ОПТИЧКИ КАБЛ
	ПОСТОЈЕЋИ ТТ КАБЛ
	ПОСТОЈЕЋИ ВОДОВОД Ф 500

ПРОФИЛ НОВОФОРМИРАНЕ УЛИЦЕ стандардни габарит (А)

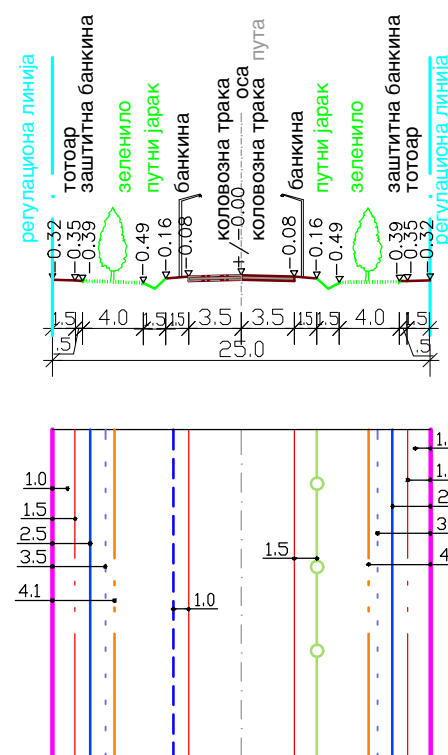

ПРОФИЛ НОВОФОРМИРАНЕ УЛИЦЕ поред канала (Б)

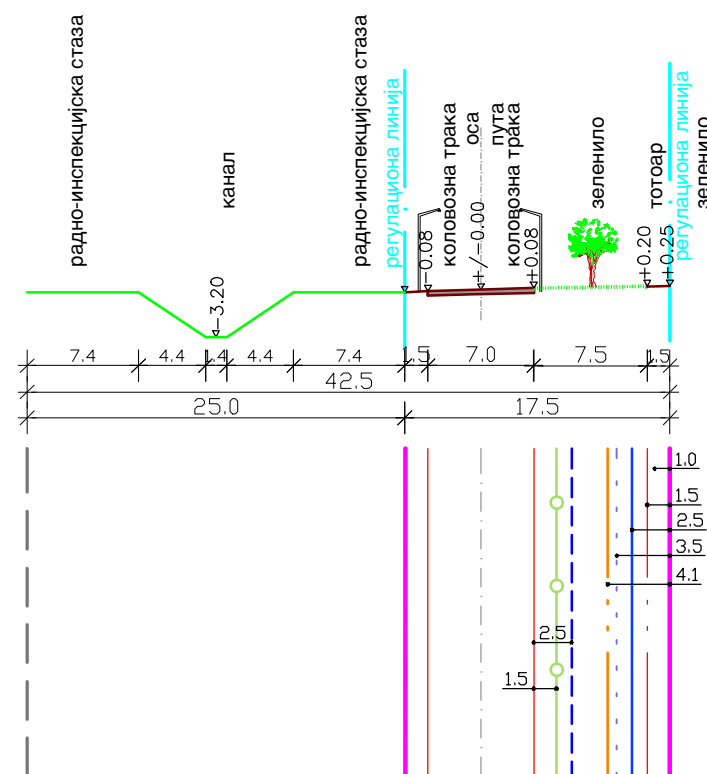**СКУПШТИНА ОПШТИНЕ РУМА**

Председник Скупштине Општине Рума:

ПОПРЕЧНИ ПРОФИЛИ ПЛАНИРАНИХ УЛИЦА

P 1: 500

носилац израде:



ЈАВНО УРБАНИСТИЧКО ПРЕДУЗЕЋЕ "ПЛАН"
ОПШТИНА РУМА И ПЕТРОВЦИ

Рума, Улица 27. октобар 7а, тел/факс 022/430-726

ОДГОВОРНИ УРБАНИСТА:

Биљана Милутиновић, дипл. инж, арх

САРАДНИК:

Петар Ђуричић, дипл. инж, ел.

Драган Филиповић, дипл. инж. грађ.

Рума 2011.

ТИСТ