


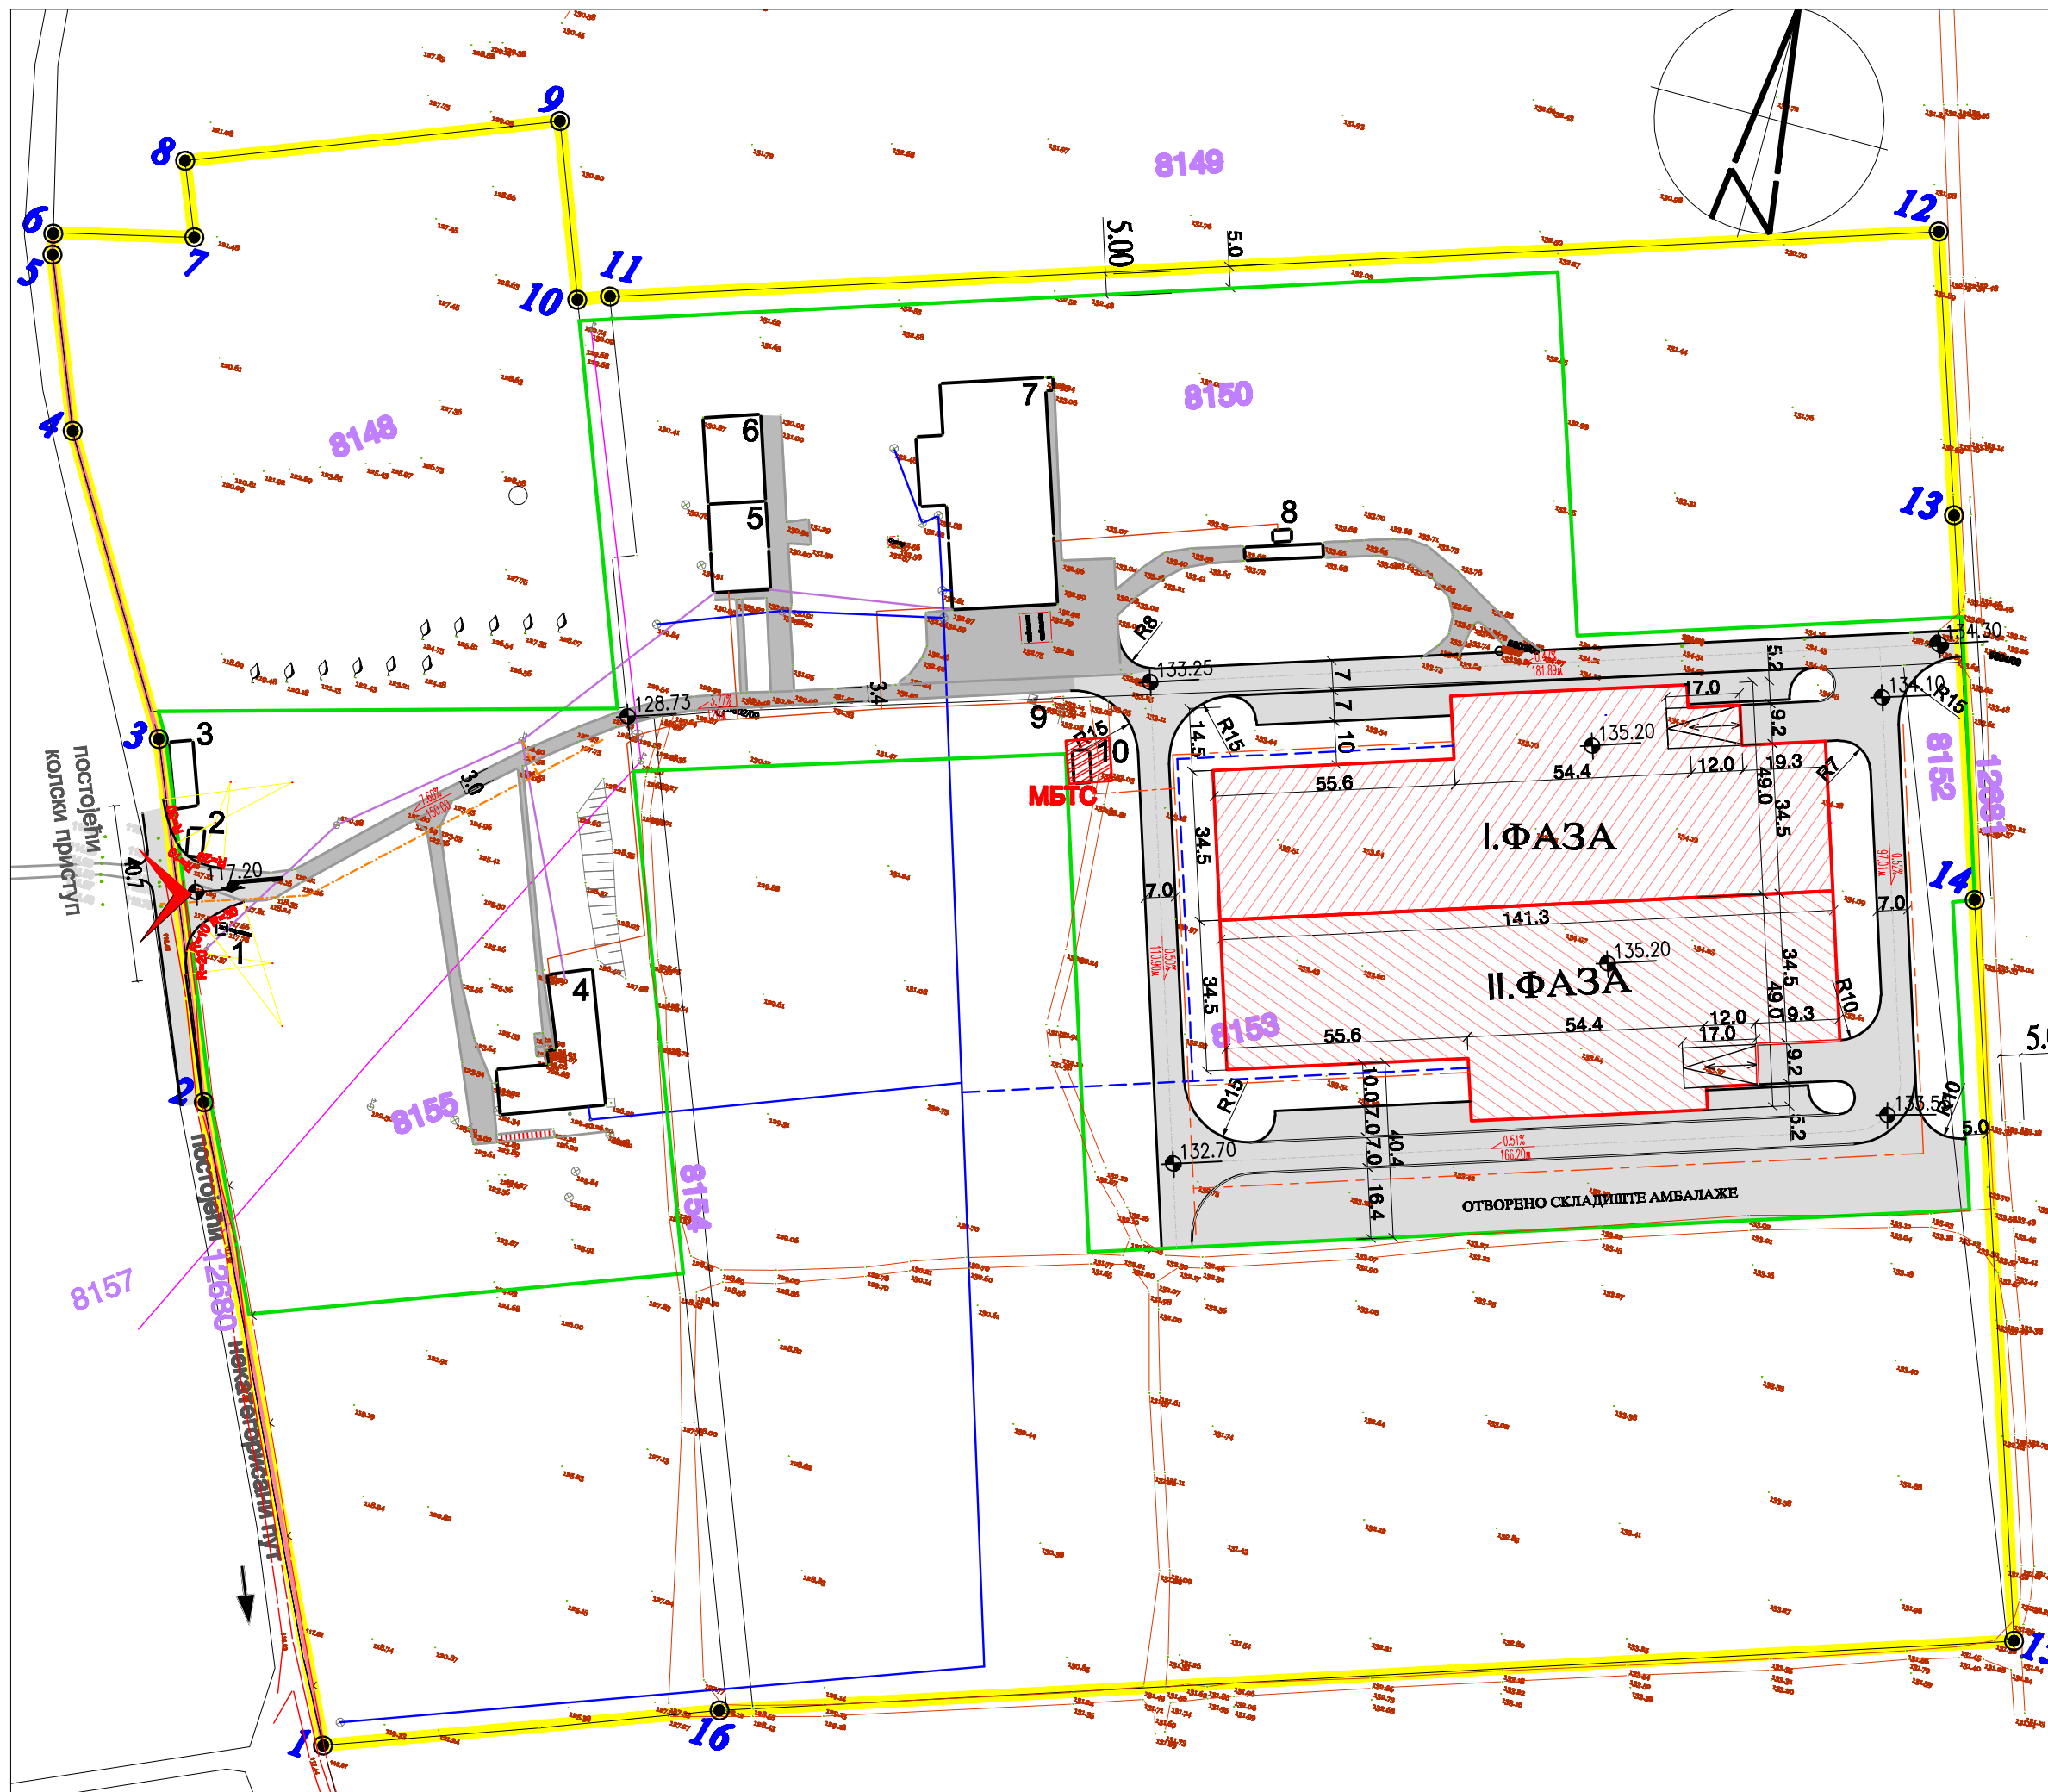

ОПШТИНА ОПШТИНЕ РУМА

ПЛАН ДЕТАЉНЕ РЕГУЛАЦИЈЕ
"ПЛАНТАЖА БОРКОВАЦ"
К.О. РУМА

ОЗНАКЕ

1 2

ГРАНИЦА ПЛАНСКОГ ПОДРУЧЈА

8148

ПОСТОЈЕЋЕ ПАРЦЕЛЕ
У ОБУХВАТУ ПЛАНА

ГРАЂЕВИНСКА ЛИНИЈА

3

ПОСТОЈЕЋИ ОБЈЕКТИ

1. Портирница

2. Објект је срушен

3. Магацин

4. Управна зграда

5. Радионица

6. Радионица

7. Хала за механизацију

8. Вага

9. Интерна бензинска пумпа

10. Остата која се руши

ПЛАНИРАНИ ОБЈЕКАТ - ХЛАДЉАЧА

ПОСТОЈЕЋИ ЛЕТЊИ ПУТ

ПОСТОЈЕЋИ БЕТОНСКИ ПУТ

ПЛАНИРАНЕ САОБРАЋАЈНИЦЕ

ПОСТОЈЕЋА ИНФРАСТРУКТУРА:

водовод

средњи напон

нн подземна мрежа

тт надземна мрежа 20 KV

тт подземна мрежа

стубна трафостаница

ПЛАНИРАНА ИНФРАСТРУКТУРА:

водовод

МБТС

монтовзно бетонска ТС

средњонапонски кабл

нн подземна мрежа

ОПШТИНА ОПШТИНЕ РУМА

Председник Скупштине Општине

ПЛАН ДЕТАЉНЕ РЕГУЛАЦИЈЕ
"ПЛАНТАЖА БОРКОВАЦ" К.О. РУМА

ИНВЕСТИТОР :

ДОО "DONERRA"
Орловићева 66, Рума

ИЗРАЂИВАЧ ПЛАНА :

ИМЕНО УРЕДНИШКОГ ПРЕДСТАВНИКА

ОПШТИНА РУМА И ПЕРСОНА

НОСИЛАЦ ИЗРАДЕ :

Биљана Милутиновић, дипл.инж.арх.

РАДНИ ТИМ :

Петар Ђуричић, дипл.инж.елект.
Драган Станић, инж.геод.
Марија Зељ, дипл.инж.своб.

ОБРАЂИВАЧ :

Драган Филиповић, дипл.инж.град.

РУМА, јун 2013.

РЕГУЛАЦИЈА, НИВЕЛАЦИЈА,
И ИНФРАСТРУКТУРА

ЛИСТ БРОЈ
6

РЕГЛАЦИЈА - 1:1000