


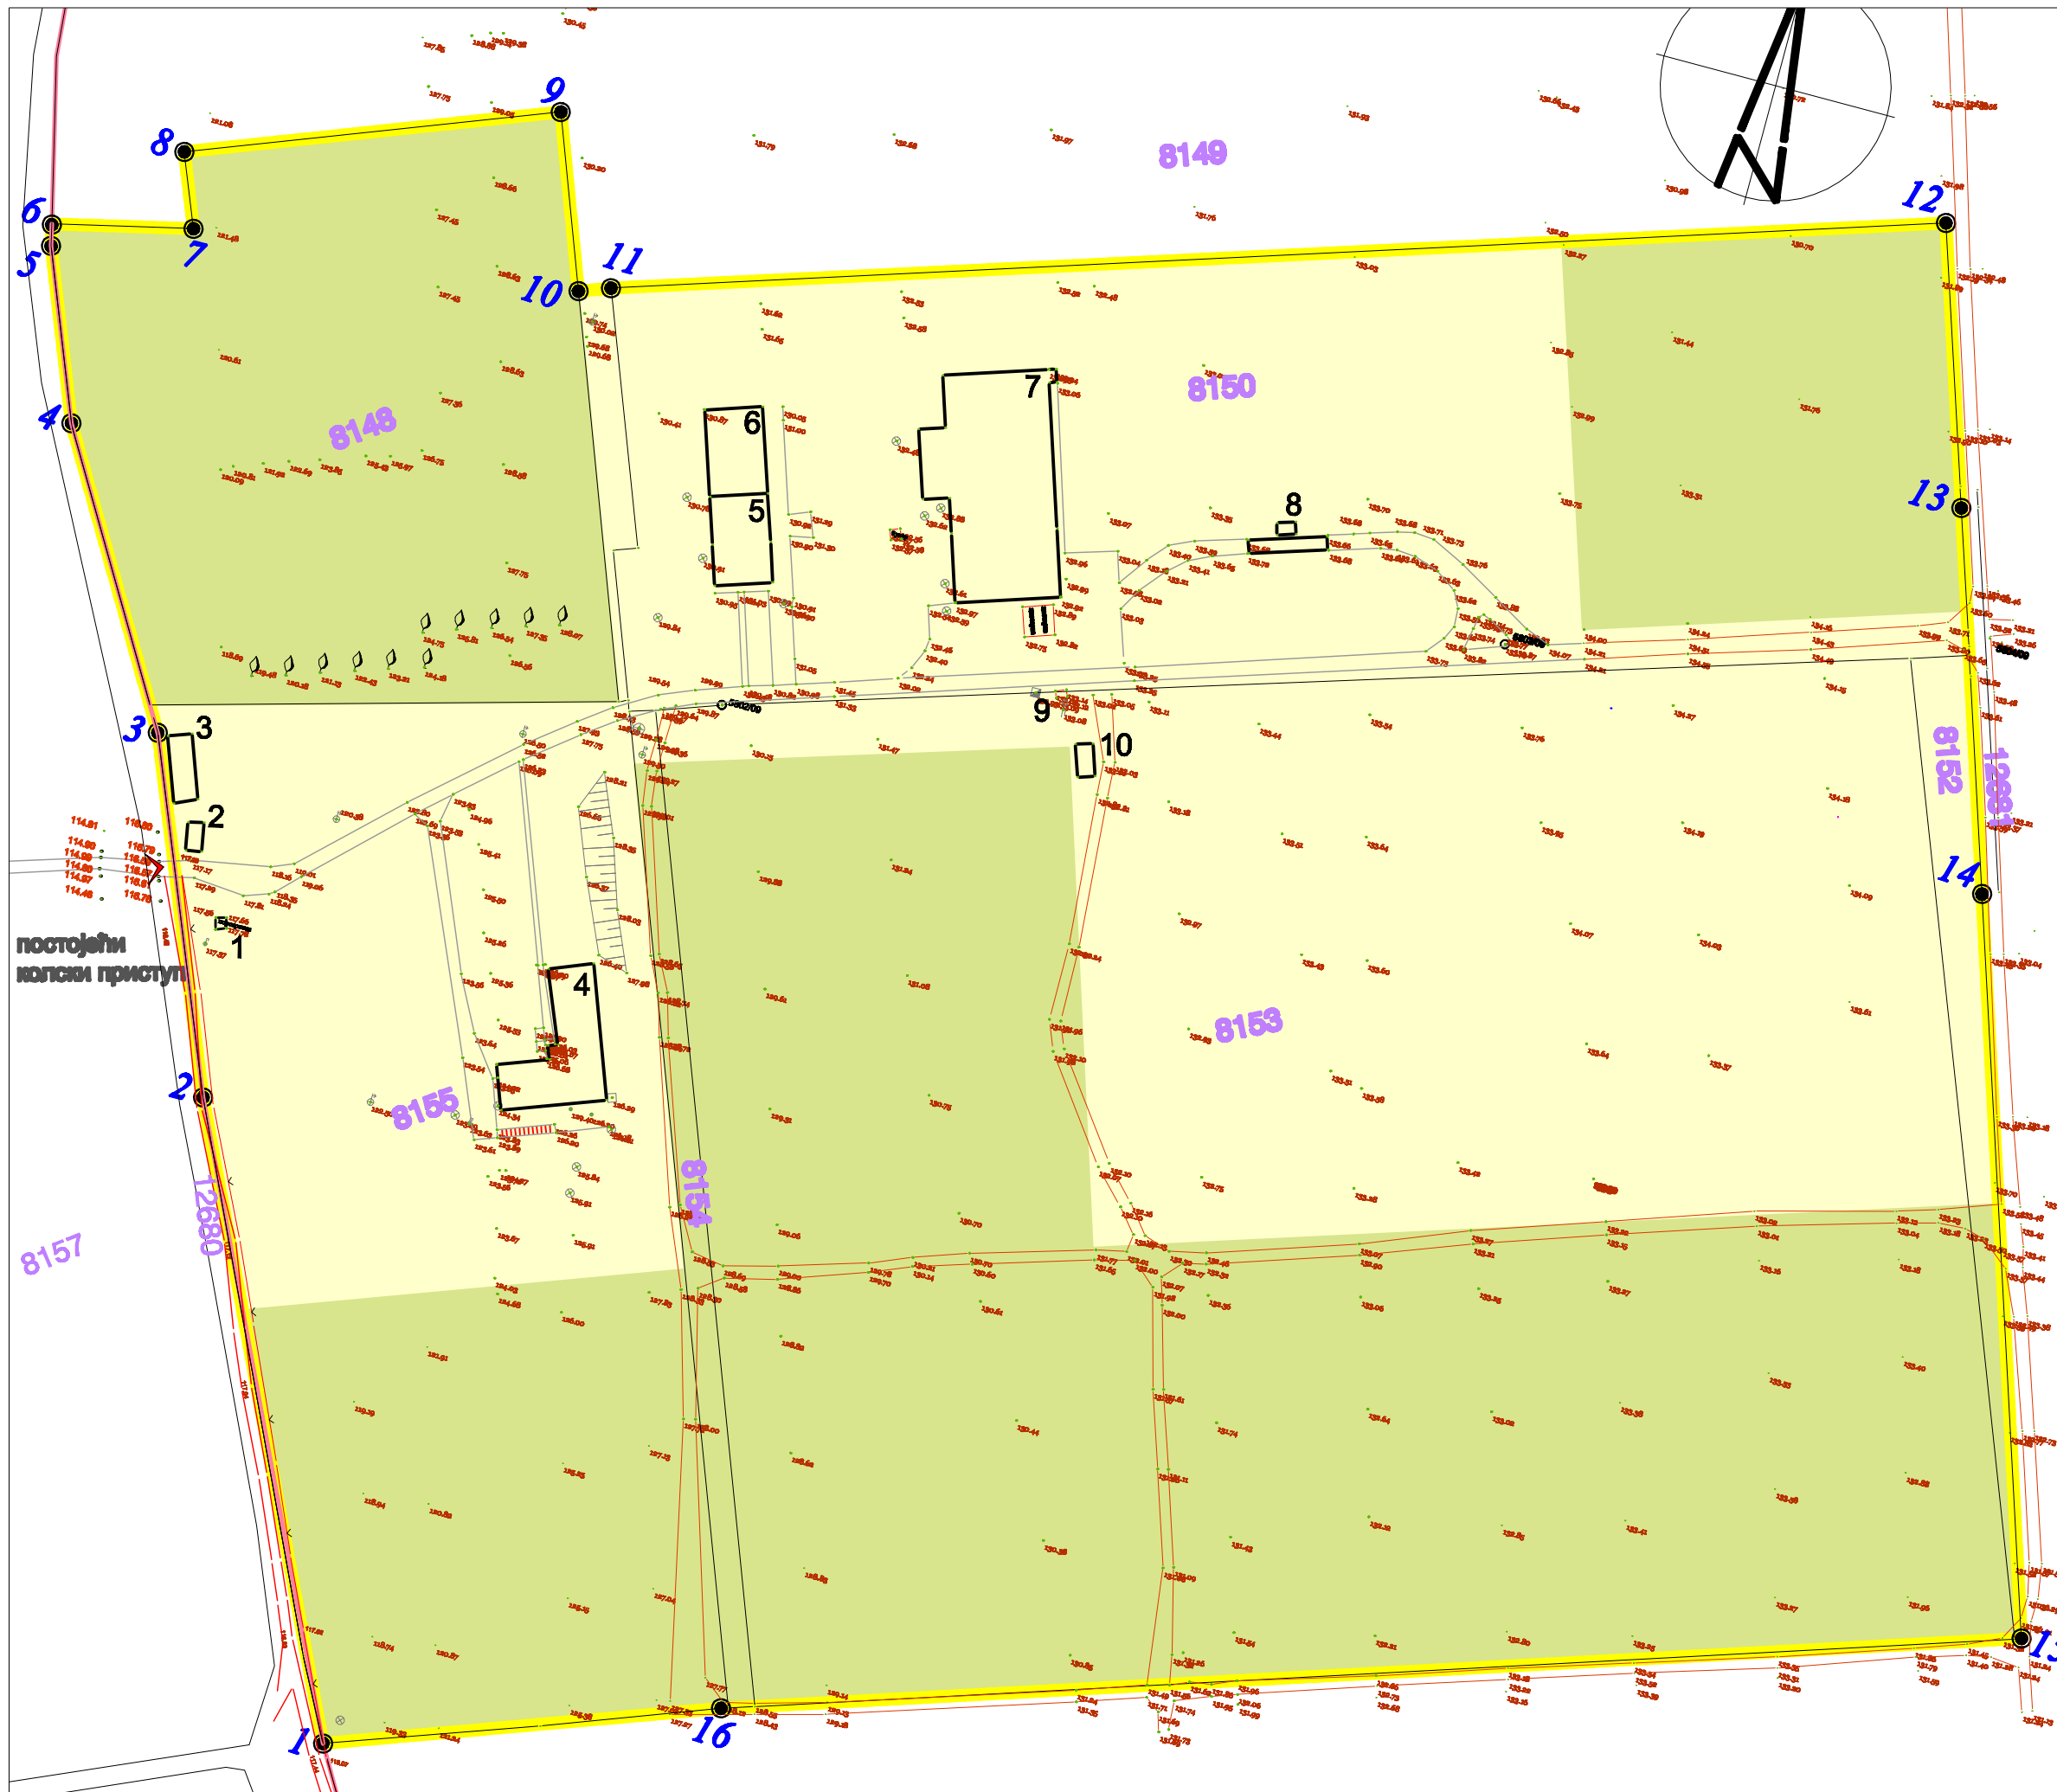

СКУПШТИНА ОПШТИНЕ РУМА

ПЛАН ДЕТАЉНЕ РЕГУЛАЦИЈЕ  
"ПЛАНТАЖЕ БОРКОВАЦ"  
К.О. РУМА

ОБНАКЕ

1 2 ГРАНИЦА ПЛАНСКОГ ПОДРУЧЈА

8148

ПОСТОЈЕЋЕ ПАРЦЕЛЕ  
У ОБУХВАТУ ПЛАНА

ПОСТОЈЕЋИ ЛЕТЊИ ПУТ

ПОСТОЈЕЋИ БЕТОНСКИ ПУТ

3 ПОСТОЈЕЋИ ОБЈЕКТИ

1. Портирница
2. Објект је срушен
3. Магазин
4. Управна зграда
5. Радионица
6. Радионица
7. Хала за механизацију
8. Вага
9. Интерна бензинска пумпа
10. Остата која се руши

УРБАНИСТИЧКЕ ЗОНЕ

ЗОНА ПЛАНТАЖЕ

ЗОНА ГРАЂЕЊА

СКУПШТИНА ОПШТИНЕ РУМА



Председник Скупштине Општине

ПЛАН ДЕТАЉНЕ РЕГУЛАЦИЈЕ  
"ПЛАНТАЖА БОРКОВАЦ" К.О. РУМА

ИНВЕСТИТОР :

ДОО "DONERRA"  
Орловића 66, Рума

ИЗРАЂИВАЧ ПЛАНА :

ЈАВНО УРБАНИСТИЧКО ПРЕДУЗЕЋЕ  
"ПЛАН"  
ОПШТИНА РУМА И ПЕНИЦИ

НОСИЛАЦ ИЗРАДЕ :

Биљана Милутиновић, дипл.инж.врх.

ОБРАЂИВАЧ :

Драган Филиповић, дипл.инж.град.

РАДНИ ТИМ :

Петар Ђуричић, дипл.инж.век.

Драган Станић, инж.геод.

Марија Зељ, дипл.инж.своб.

РУМА, дн. 2013.

Лист бр.1

ПОДЕЛА НА  
УРБАНИСТИЧКЕ ЦЕЛИНЕ И ЗОНЕ

5

РЕГЛАЦИЈА - 1:1000