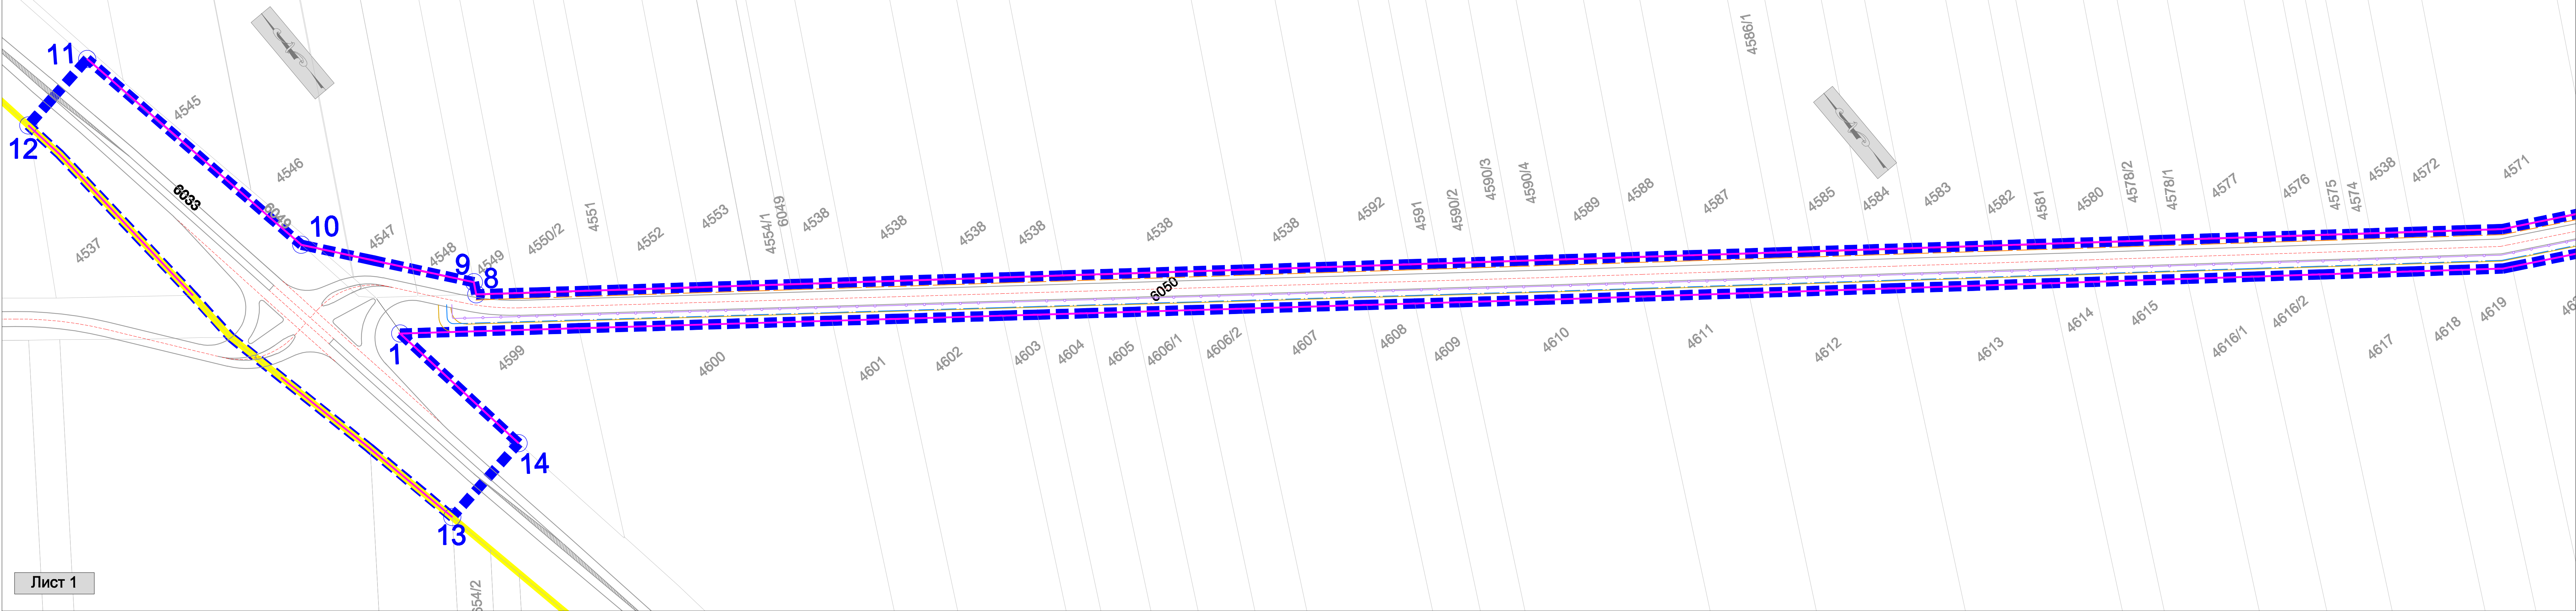


ЛЕГЕНДА:

- Граница обухвата плана
- Тачке границе обухвата плана
- Регулациона линија
- Граница катастарске општине Кленак
- Граница катастарске општине Грабовци
- Граница грађевинског подручја насеља Кленак
- Коловоз општинског пута
- Пристапна саобраћајница пољопривредним парцелама
- ТРАСЕ ПЛАНИРАНЕ ИНФРАСТРУКТУРЕ:**
- Траса каблова 20 KV
- Траса дистрибутивног гасовода
- Траса телекомуникационе мреже
- Траса водоводне мреже

СКУПШТИНА ОПШТИНЕ РУМА

ПЛАН ДЕТАЉНЕ РЕГУЛАЦИЈЕ "ОПШТИНСКИ ПУТ КЛЕНАК-ГРАБОВЦИ"

НОСИЛАЦ/ГРАДИТЕЛ:
ДРУШТВО УРБАНИСТИЧКОГ ПРОЈЕКТОВАНЈА "ТЕРАС" БУДИВА
Рума, Улица 27. октобар 74, телефон: 022/400-708
www.teras.com.rs

ИНВЕСТИТОР: Општина Рума

ОДГОВОРНИ УРБАНИСТА:
Марија Зец, дипл.инж.саобр.-мастер

Рума, 2019.

ПЛАН МРЕЖЕ И ОБЈЕКТА ИНФРАСТРУКТУРЕ СА СИНХРОН ПЛАНОМ

Р 1: 1000 лист бр. 6.1.