


Лист 1/1

КАРАКТЕРИСТИЧНИ

ПОПРЕЧНИ ПРОФИЛ РУМСКЕ УЛИЦЕ СА ПОСТОЈЕЋОМ ИНФРАСТРУКТУРОМ

Б - Б

Р 1 : 100

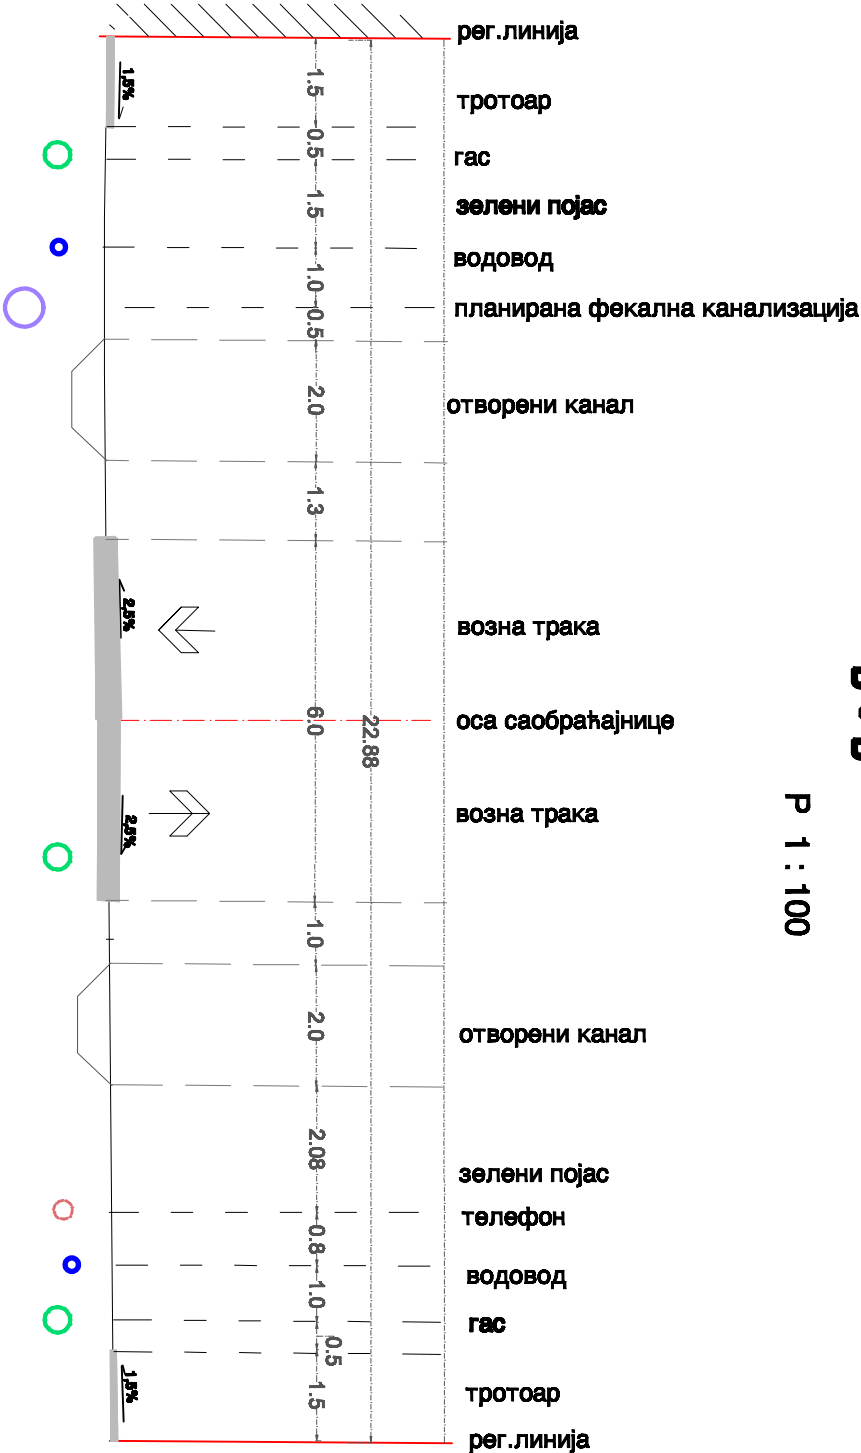

ОПШТИНА РУМА

ПЛИ ДЕТАЉНЕ РЕГУЛАЦИЈЕ
ЗА ПЛИРАЊУ САОБРАЋАЈНИЦУ
(ПУТ ЗА ВОДИЦУ)
У НАСЕЉУ ВОЃАЊ

ПОПРЕЧНИ ПРОФИЛ РУМСКЕ УЛИЦЕ
СА ПОСТОЈЕЋОМ ИНФРАСТРУКТУРОМ
Р 1: 100

Лист 1/1



Јавно предузеће урбанизам и изградња Рума
Рума, 27. Октобра 73, tel: 022 450 726, email: info@puz-urba.rs
ПКС: 112313132, МП: 21848027
трговини Руму, *60 600000040933 33, 306 398821 34

ОПШТИНА РУМА
Јавно предузеће урбанизам и изградња Рума

Рума 2023.