


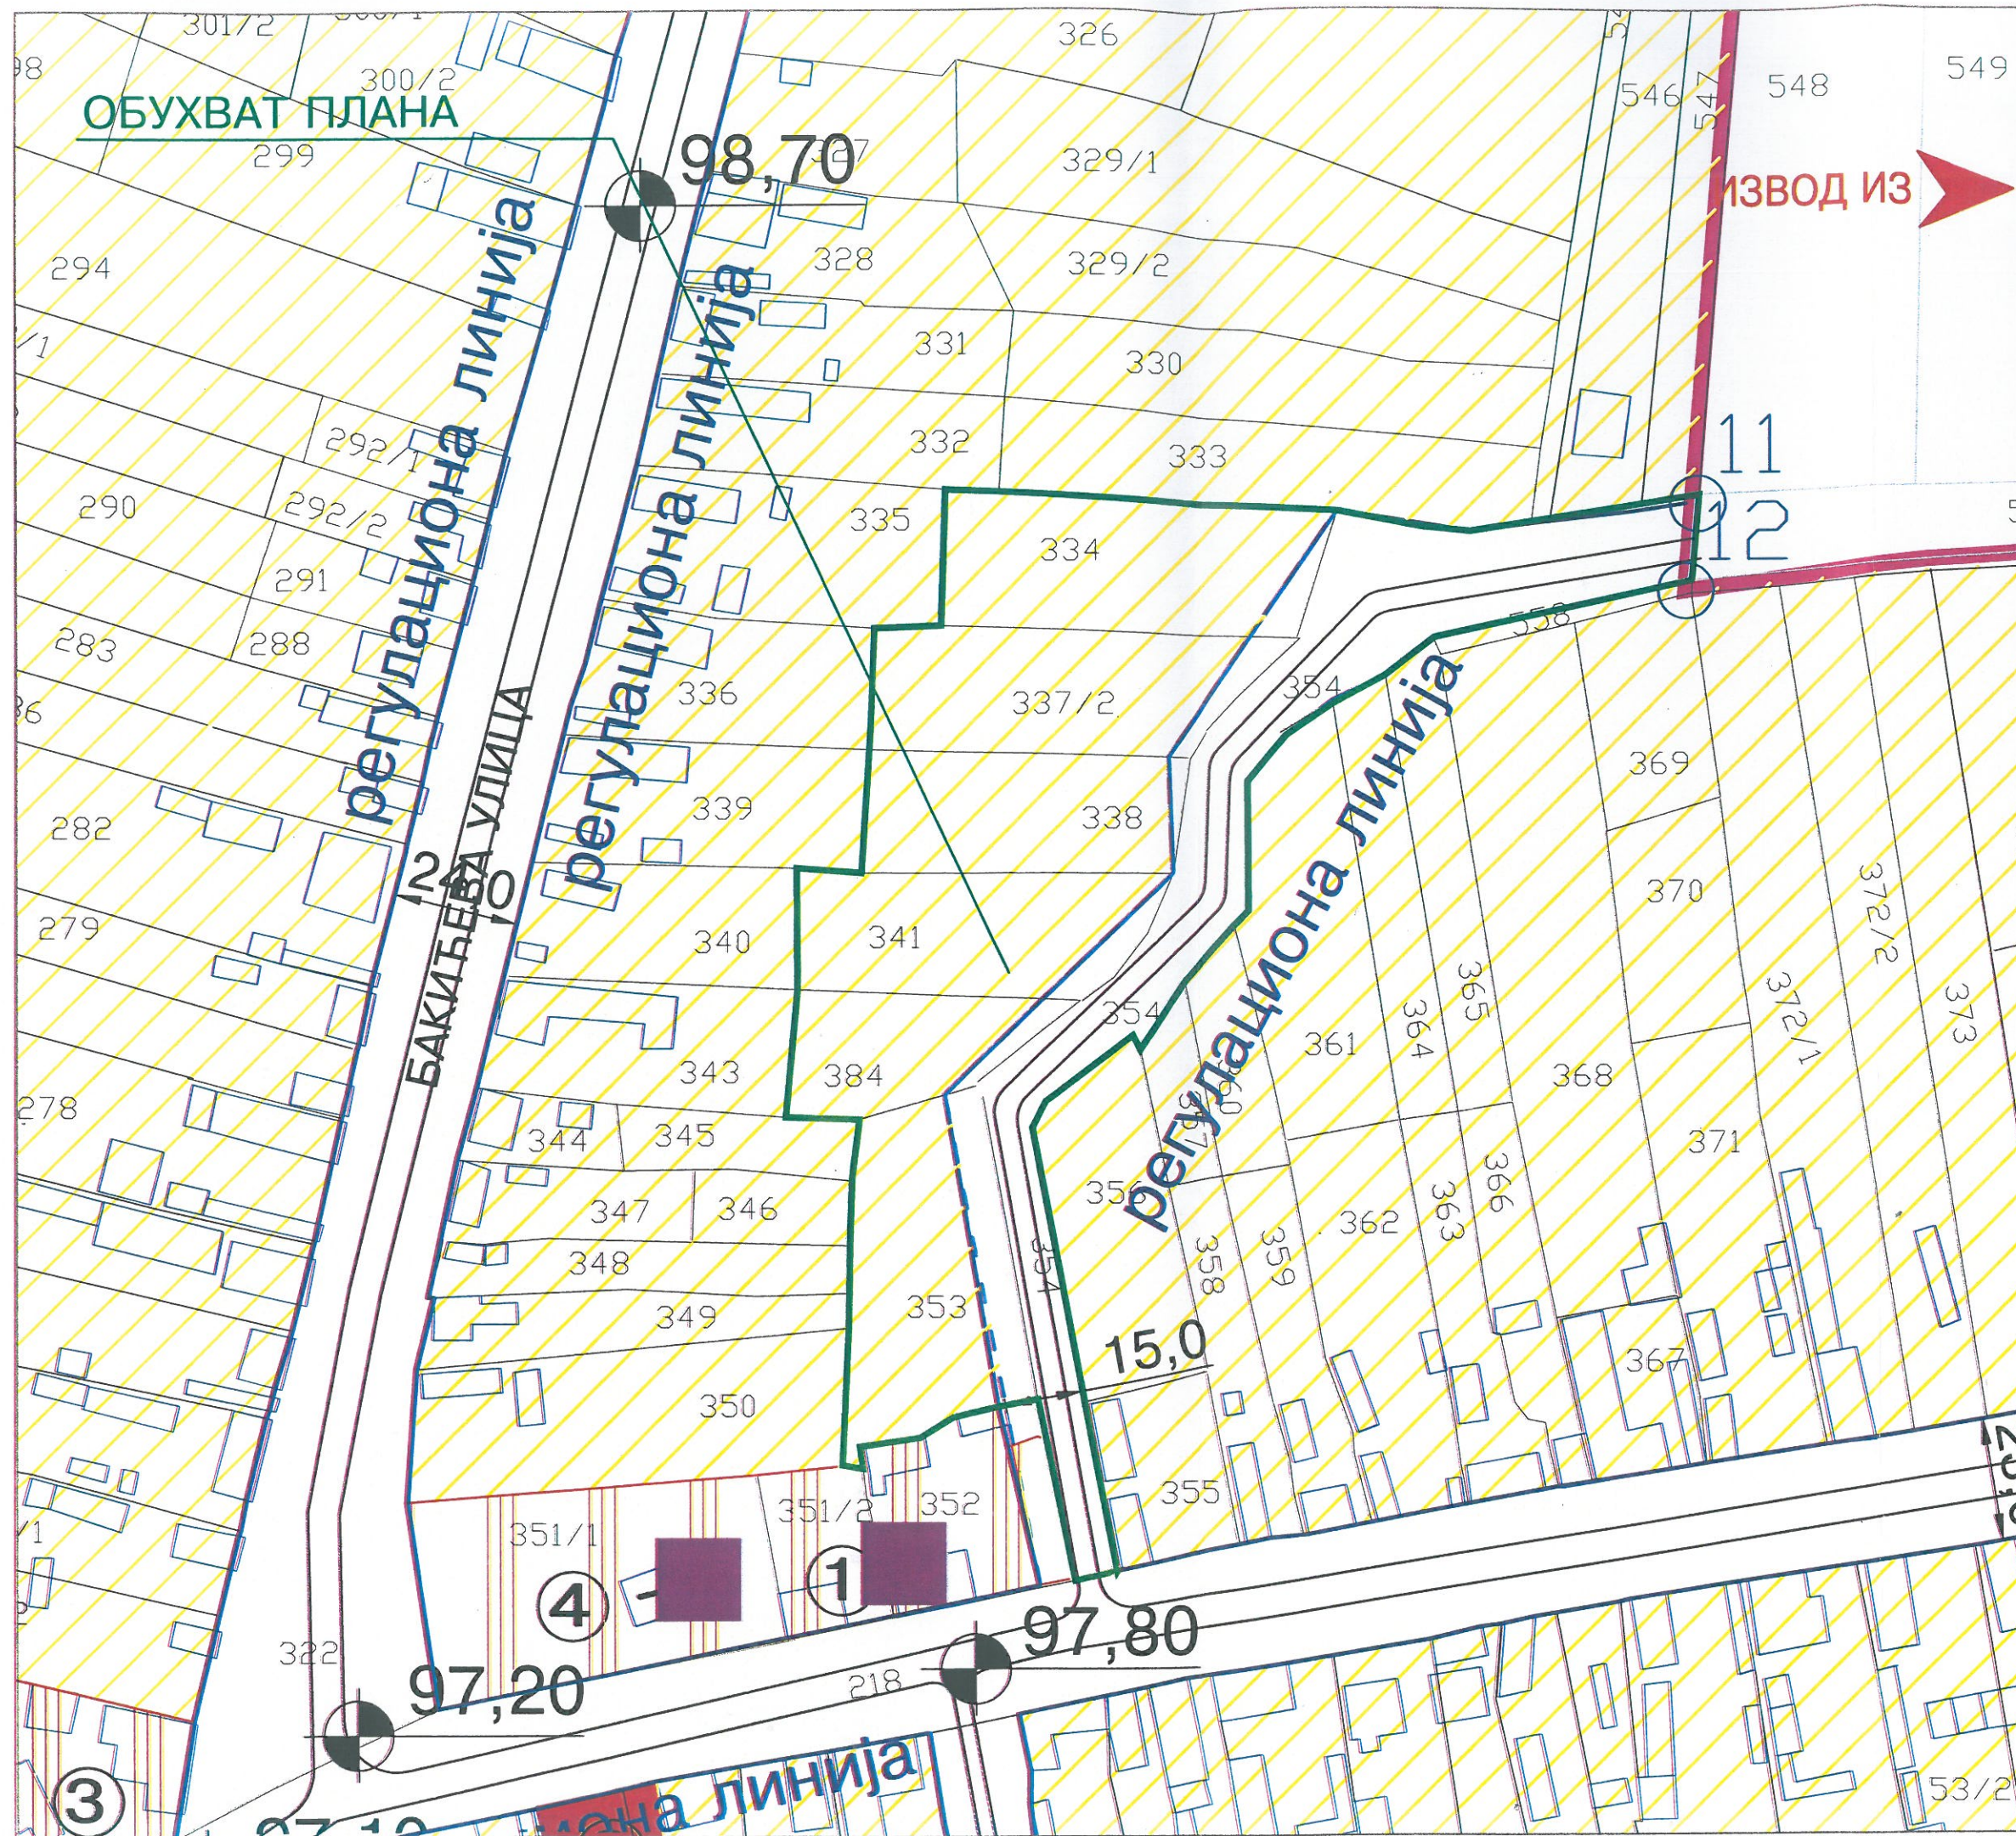

ЈАВНО УРБАНИСТИЧКО ПРЕДУЗЕЋЕ
"ПЛАН"
ОПШТИНА РУМА И ПЕЈИНЦИ

ПЛАН ГЕНЕРАЛНЕ РЕГУЛАЦИЈЕ НАСЕЉА ВОГАЊ

инвеститор: ЈУП "ПЛАН" РУМА И ПЕЈИНЦИ


Носилац изrade: БИЉАНА МИЛУТИНОВИЋ, дипл. инж. арх.
Обрађивач: СЊЕЖАНА ГВОИЋ, дипл. инж. арх.
Сарадници: ЈОВАН ЦВЕЈИЋ, инж. геод.
ПЕТАР ЂУРИЧИЋ, дипл. инж. еп.

назив листа:

ПЛАНИРАНА НАМЕНА ПОВРШИНА У ГРАЂЕВИНСКОМ РЕОНУ

бр. листа: 4

Р 1:2000

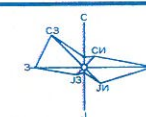

легенда:

— граница проширења грађ. реона

ПОРОДИЧНО СТАНОВАЊЕ

СПОРТСКО-РЕКРЕАТИВНЕ ПОВРШИНЕ

ДРУШТВЕНИ ЦЕНТАР

ШКОЛСКИ КОМПЛЕКС

РАДНА ЗОНА

РАДНА ЗОНА СА СТАНОВАЊЕМ

ГРОБЉЕ

ЗАШТИТНО ЗЕЛЕНИЛО

ЕКОНОМИЈА

КАНАЛИ

ДАЛЕКОВОД 110

ЗОНА ЗАШТИТЕ ДАЛЕКОВОДА

ЈАВНЕ ФУНКЦИЈЕ

МЕСНА ЗАЈЕДНИЦА-ПОШТА-ЗДРАВСТВЕНА СТАНИЦА

ШКОЛА

ДОМ

ВЕРСКИ ОБЈЕКТИ

НЕПОКРЕТНО КУЛТУРНО НАСЛЕЂЕ

СПОМЕНИЦИ КУЛТУРЕ И СПОМЕН ОБЕЛЕЖЈА

ОБЈЕКТИ НАРОДНОГ ГРАДИТЕЉСТВА

477 ПАРЦЕЛЕ У ДРЖАВНОЈ СВОЈИНИ

1254 ПАРЦЕЛЕ У ДРУШТВЕНОЈ СВОЈИНИ