


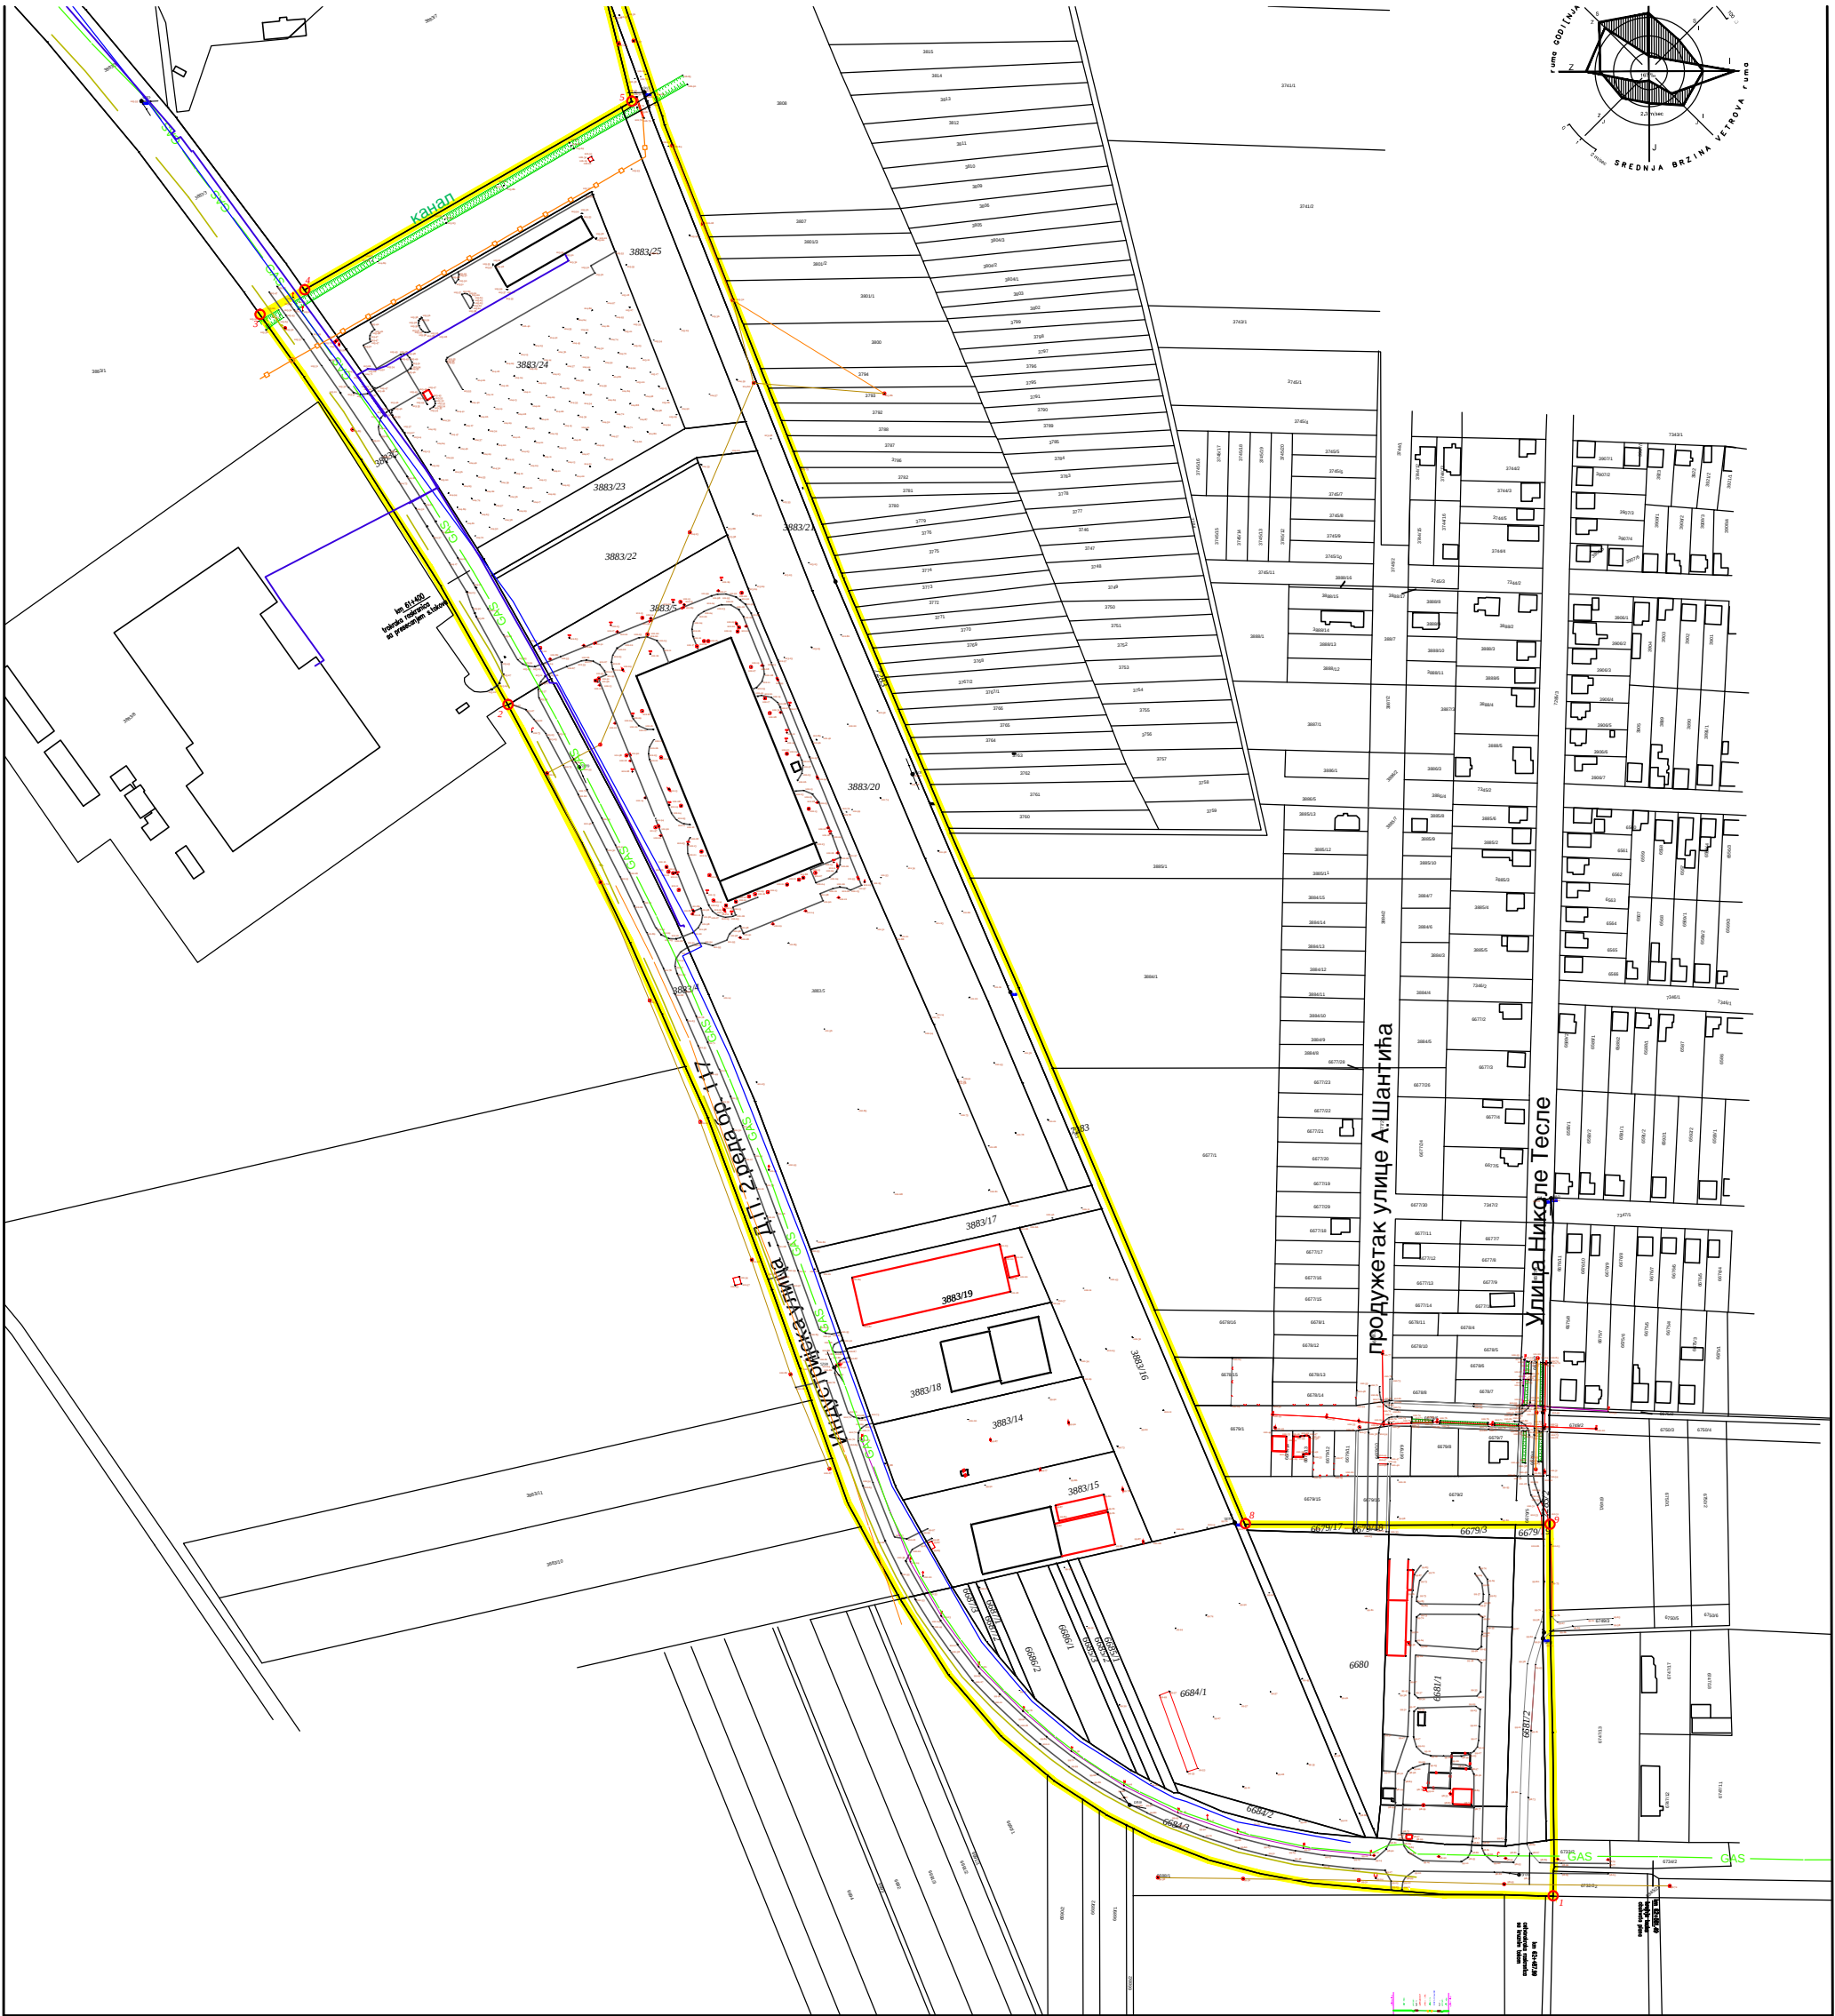

ознаке:

ГРАНИЦА
ПЛАНСКОГ ПОДРУЧЈА

3883/14

ПОСТОЈЕЋЕ ПАРЦЕЛЕ

ПОСТОЈЕЋИ ОБЈЕКТИ
(катаст. стање / објекти без грађ. дозволе)

ПОСТОЈЕЋЕ
САОБРАЋАЈНИЦЕ

ЗЕМЉАНИ
ПУТ

КАНАЛ

постојећа инфраструктура:

Водовод

Фекална канализација

Средњеапонски кабл 20

ТТ кабл

ТТ надземна мрежа

GAS

Гас

СКУПШТИНА ОПШТИНЕ РУМА

Председник Скупштине Општине Рума:

ПЛАН ДЕТАЉНЕ РЕГУЛАЦИЈЕ
”ЗА БЛОКОВЕ 3-13-1, 3-13-2 И 3-8-14
И ДЕЛОВЕ БЛОКОВА 3-12-3 И 3-8-12
У РАДНОЈ ЗОНИ” У РУМИ

ПОСТОЈЕЋЕ СТАЊЕ СА
ГРАНИЦОМ ПЛАНСКОГ ПОДРУЧЈА

ЛИСТ

Р 1: 2500

2

носилац израде:

ОДГОВОРНИ УРБАНИСТА:
Биљана Милутиновић, дипл.инж.арх.
САРАДНИЦИ:
Петар Ђуричић, дипл.инж.ел.
Драган Филиповић, дипл.инж.грађ.
Рума 2013.