


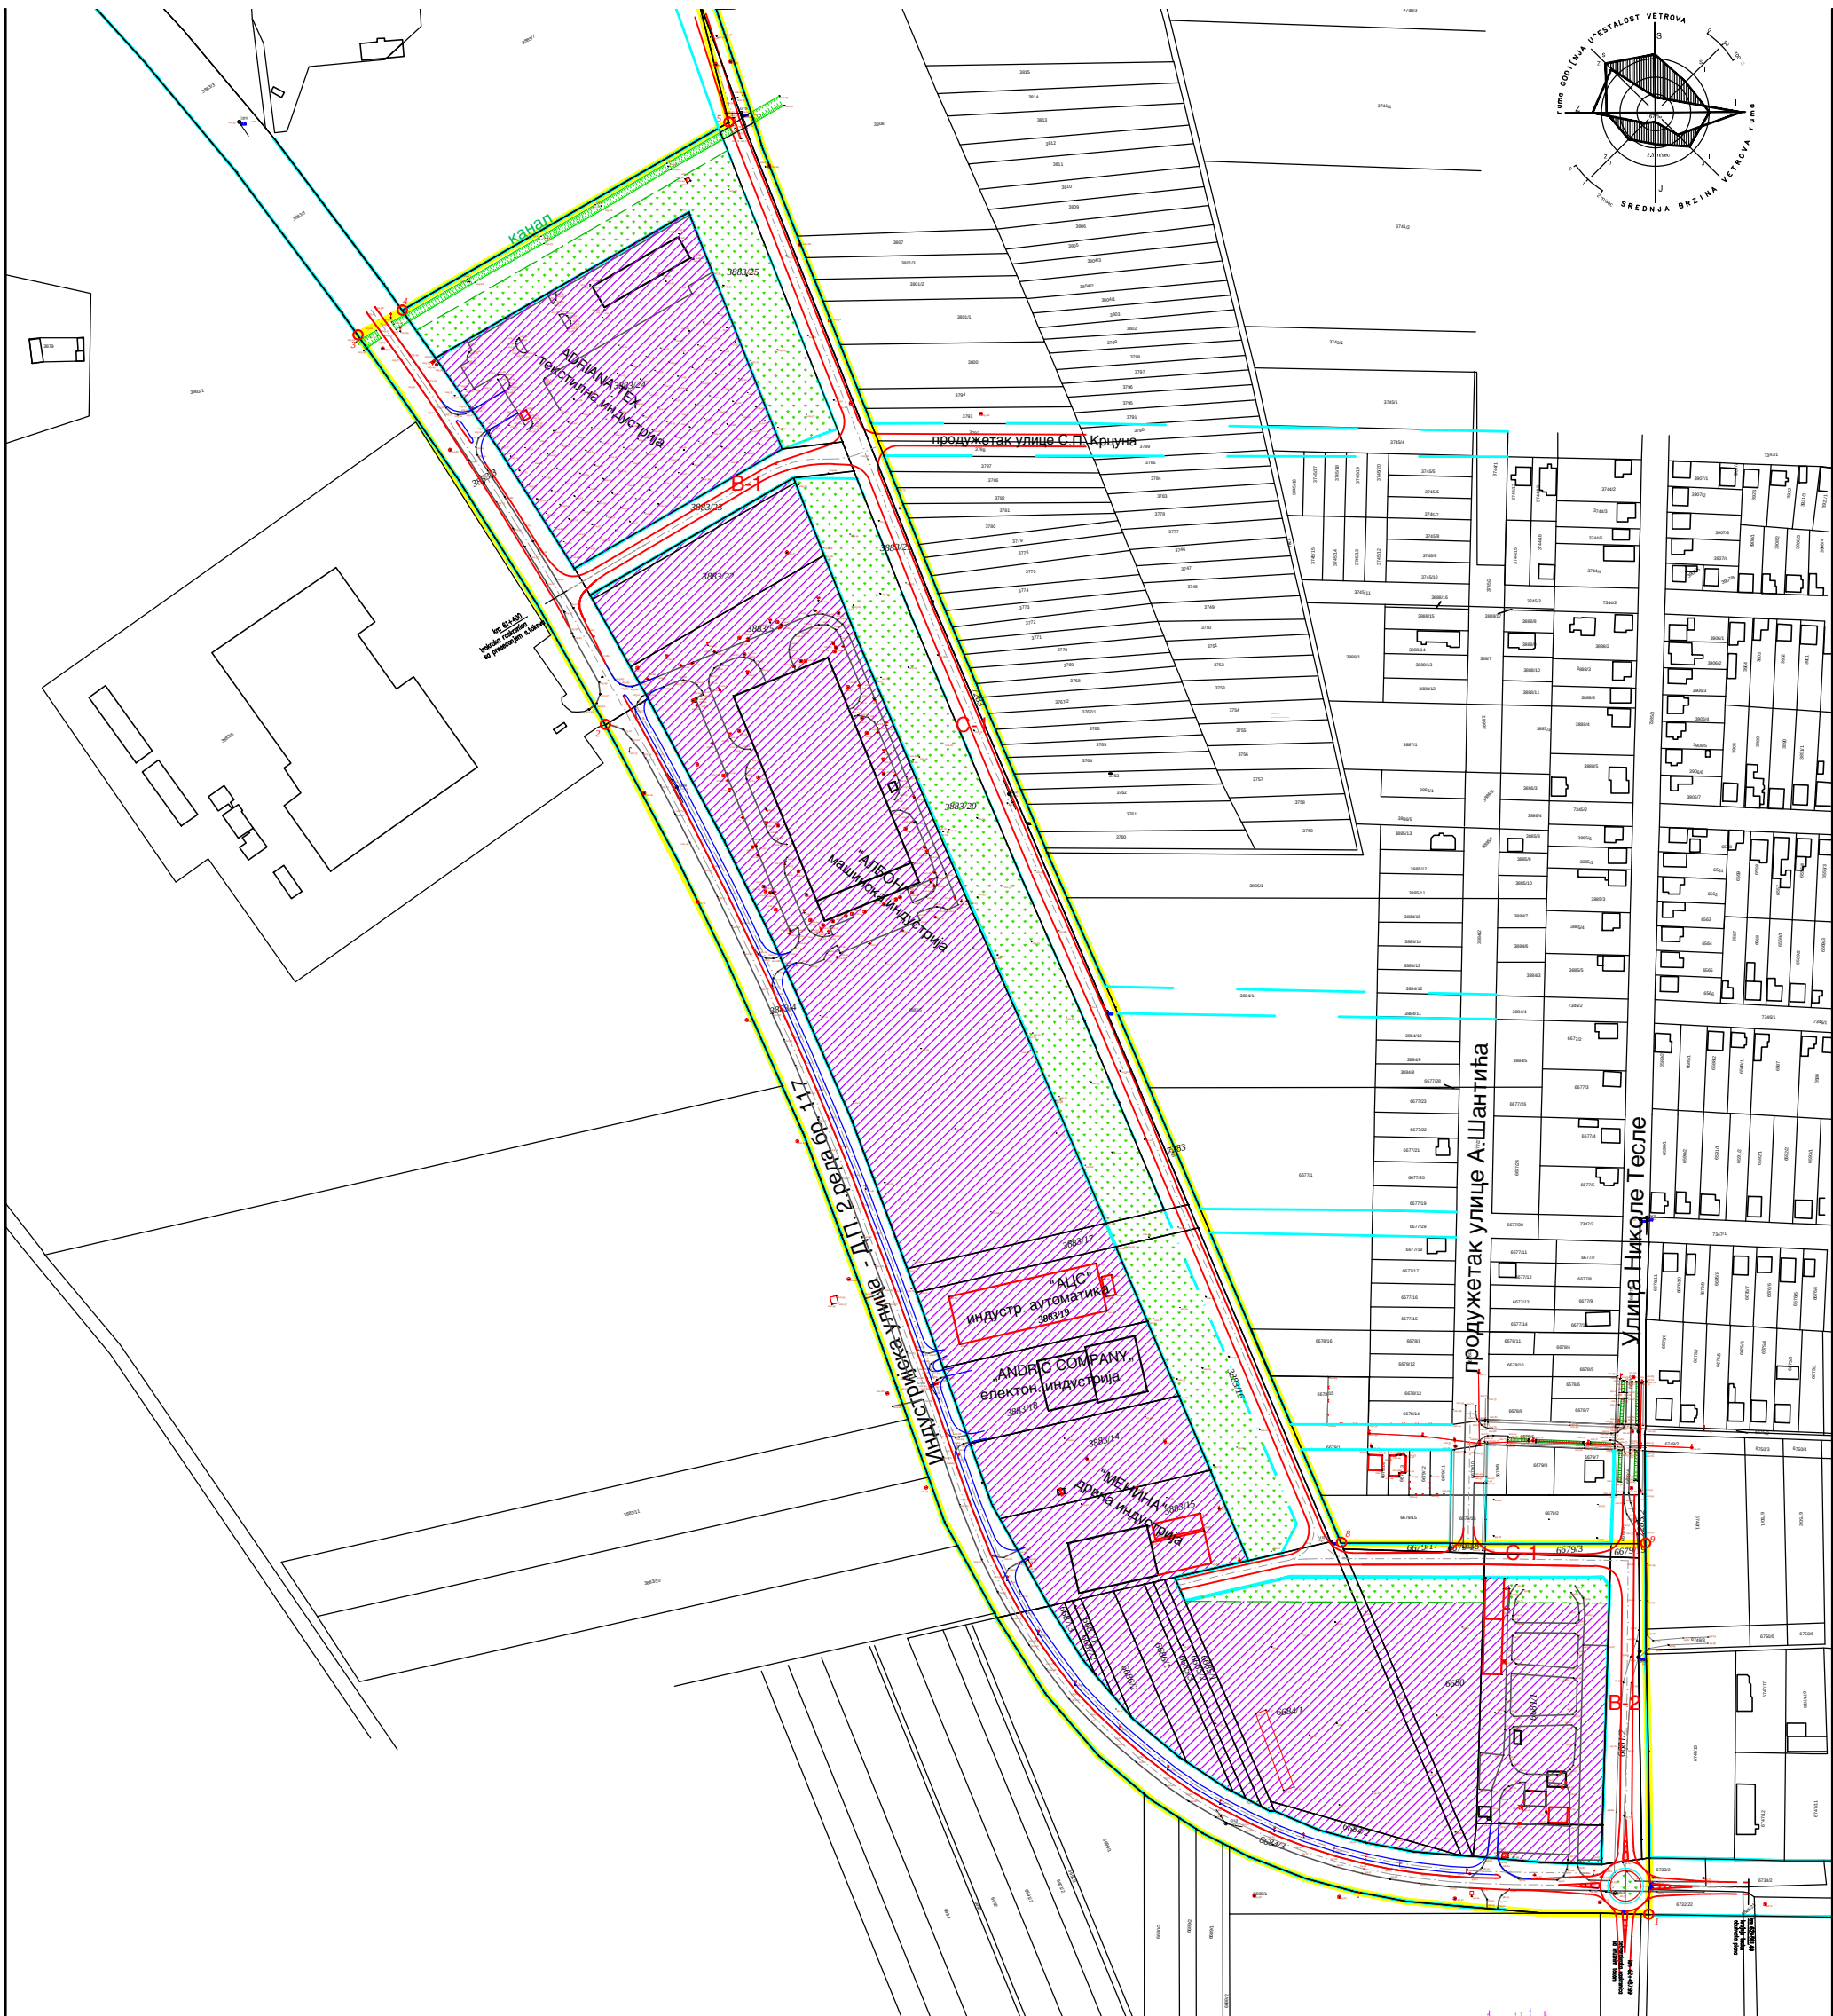

ознаке:

- ГРАНИЦА ПЛАНСКОГ ПОДРУЧЈА
- ПОСТОЈЕЋЕ ПАРЦЕЛЕ
- ПОСТОЈЕЋИ ОБЈЕКТИ (катаст. стање / објекти без грађ. дозволе)
- РЕГУЛАЦИОНА ЛИНИЈА

ПЛАНИРАНА НАМЕНА ПОВРШИНА

- РАДНА ЗОНА

ПОВРШИНЕ ЈАВНЕ НАМЕНЕ:

- ЗАШТИТНО ЗЕЛЕНИЛО
- КАНАЛ
- САОБРАЋАЈНЕ ПОВРШИНЕ
- ПОСТОЈЕЋЕ САОБРАЋАЈНИЦЕ
- ПЛАНИРАНЕ САОБРАЋАЈНИЦЕ
- ПЛАНИРАНА СЕРВИСНА САОБРАЋАЈНИЦА

СКУПШТИНА ОПШТИНЕ РУМА



Председник Скупштине Општине Рума:

ПЛАН ДЕТАЉНЕ РЕГУЛАЦИЈЕ  
”ЗА БЛОКОВЕ 3-13-1, 3-13-2 И 3-8-14  
И ДЕЛОВЕ БЛОКОВА 3-12-3 И 3-8-12  
У РАДНОЈ ЗОНИ” У РУМИ

ПОДЕЛА НА ТИПИЧНЕ ЦЕЛИНЕ И ЗОНЕ  
СА ПРЕДЛОГОМ ОДРЕЂИВАЊА  
ПОВРШИНА ЈАВНЕ НАМЕНЕ

Р 1: 2500

носилац израде:



ЈАВНО УРБАНИСТИЧКО ПЛАЊЕЊЕ “ПЛАЊЕ”  
ОПШТИНА РУМА И ПОСРЕДСТВО

ОДГОВОРНИ УРБАНИСТА:  
Биљана Милутиновић, дипл.инж.арх.

САРАДНИЦИ:  
Петар Ђуричић, дипл.инж.ел.  
Драган Филиповић, дипл.инж.грађ.

Рума 2013.

ЛИСТ  
3