


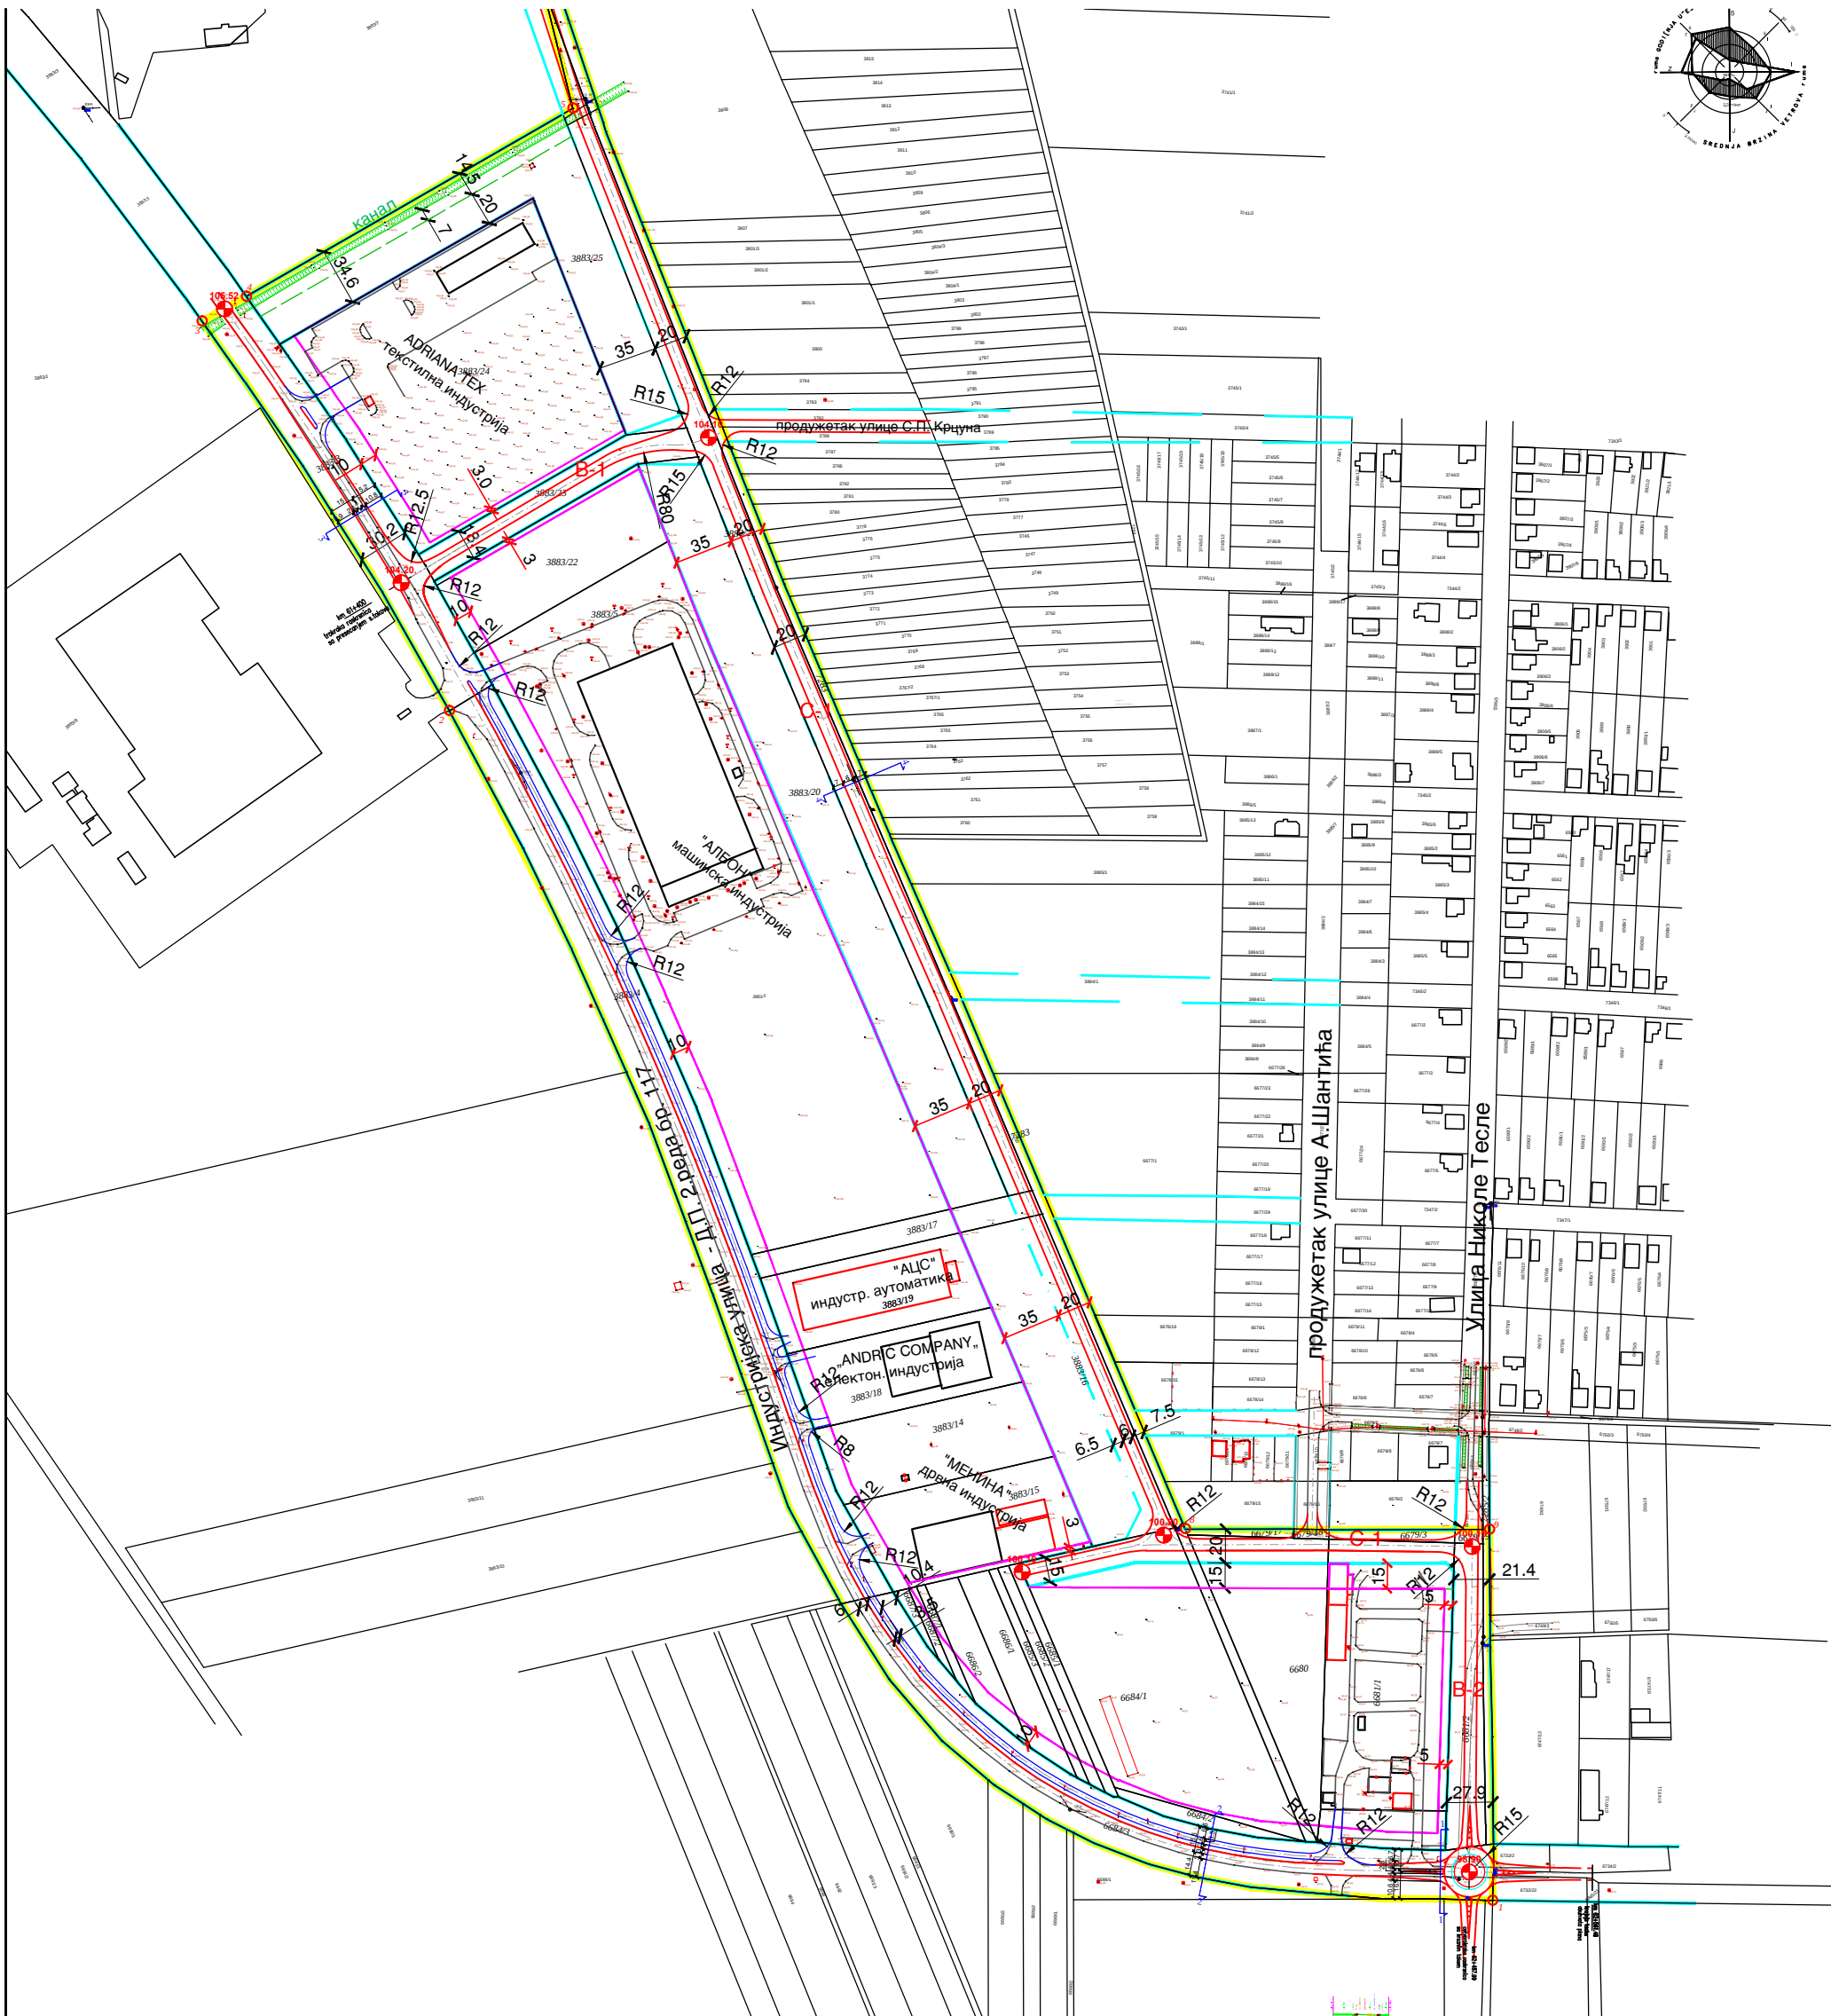


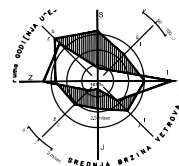

ознаке:

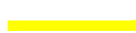

ГРАНИЦА
ПЛАНСКОГ ПОДРУЧЈА

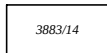

ПОСТОЈЕЋЕ ПАРЦЕЛЕ



ПОСТОЈЕЋИ ОБЈЕКТИ
(катастр. стање / објекти без грађ. дозволе)



РЕГУЛАЦИОНА ЛИНИЈА



ГРАЂЕВИНСКА ЛИНИЈА



КАНАЛ




ГРАНИЦА ЗОНА ЗАШТИТЕ



САОБРАЋАЈНИ КОРИДОРИ



ПОСТОЈЕЋЕ
САОБРАЋАЈНИЦЕ

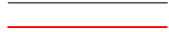

ПЛАНИРАНЕ САОБРАЋАЈНИЦЕ



ПЛАНИРАНА
СЕРВИСНА САОБРАЋАЈНИЦА

СКУПШТИНА ОПШТИНЕ РУМА



Председник Скупштине Општине Рума:

ПЛАН ДЕТАЉНЕ РЕГУЛАЦИЈЕ
"ЗА БЛОКОВЕ 3-13-1, 3-13-2 И 3-8-14
И ДЕЛОВЕ БЛОКОВА 3-12-3 И 3-8-12
У РАДНОЈ ЗОНИ" У РУМИ

САОБРАЋАЈ И РЕГУЛАЦИЈА
ПОВРШИНА ЈАВНЕ НАМЕНЕ

Р 1: 2500



ОДГОВОРНИ УРБАНИСТА:

Биљана Милутиновић, дипл.инж.арх.

САРАДНИЦИ:

Петар Ђуричић, дипл.инж.ел.

Драган Филиповић, дипл.инж.граф.

Рума 2013.

ЛИСТ

4