
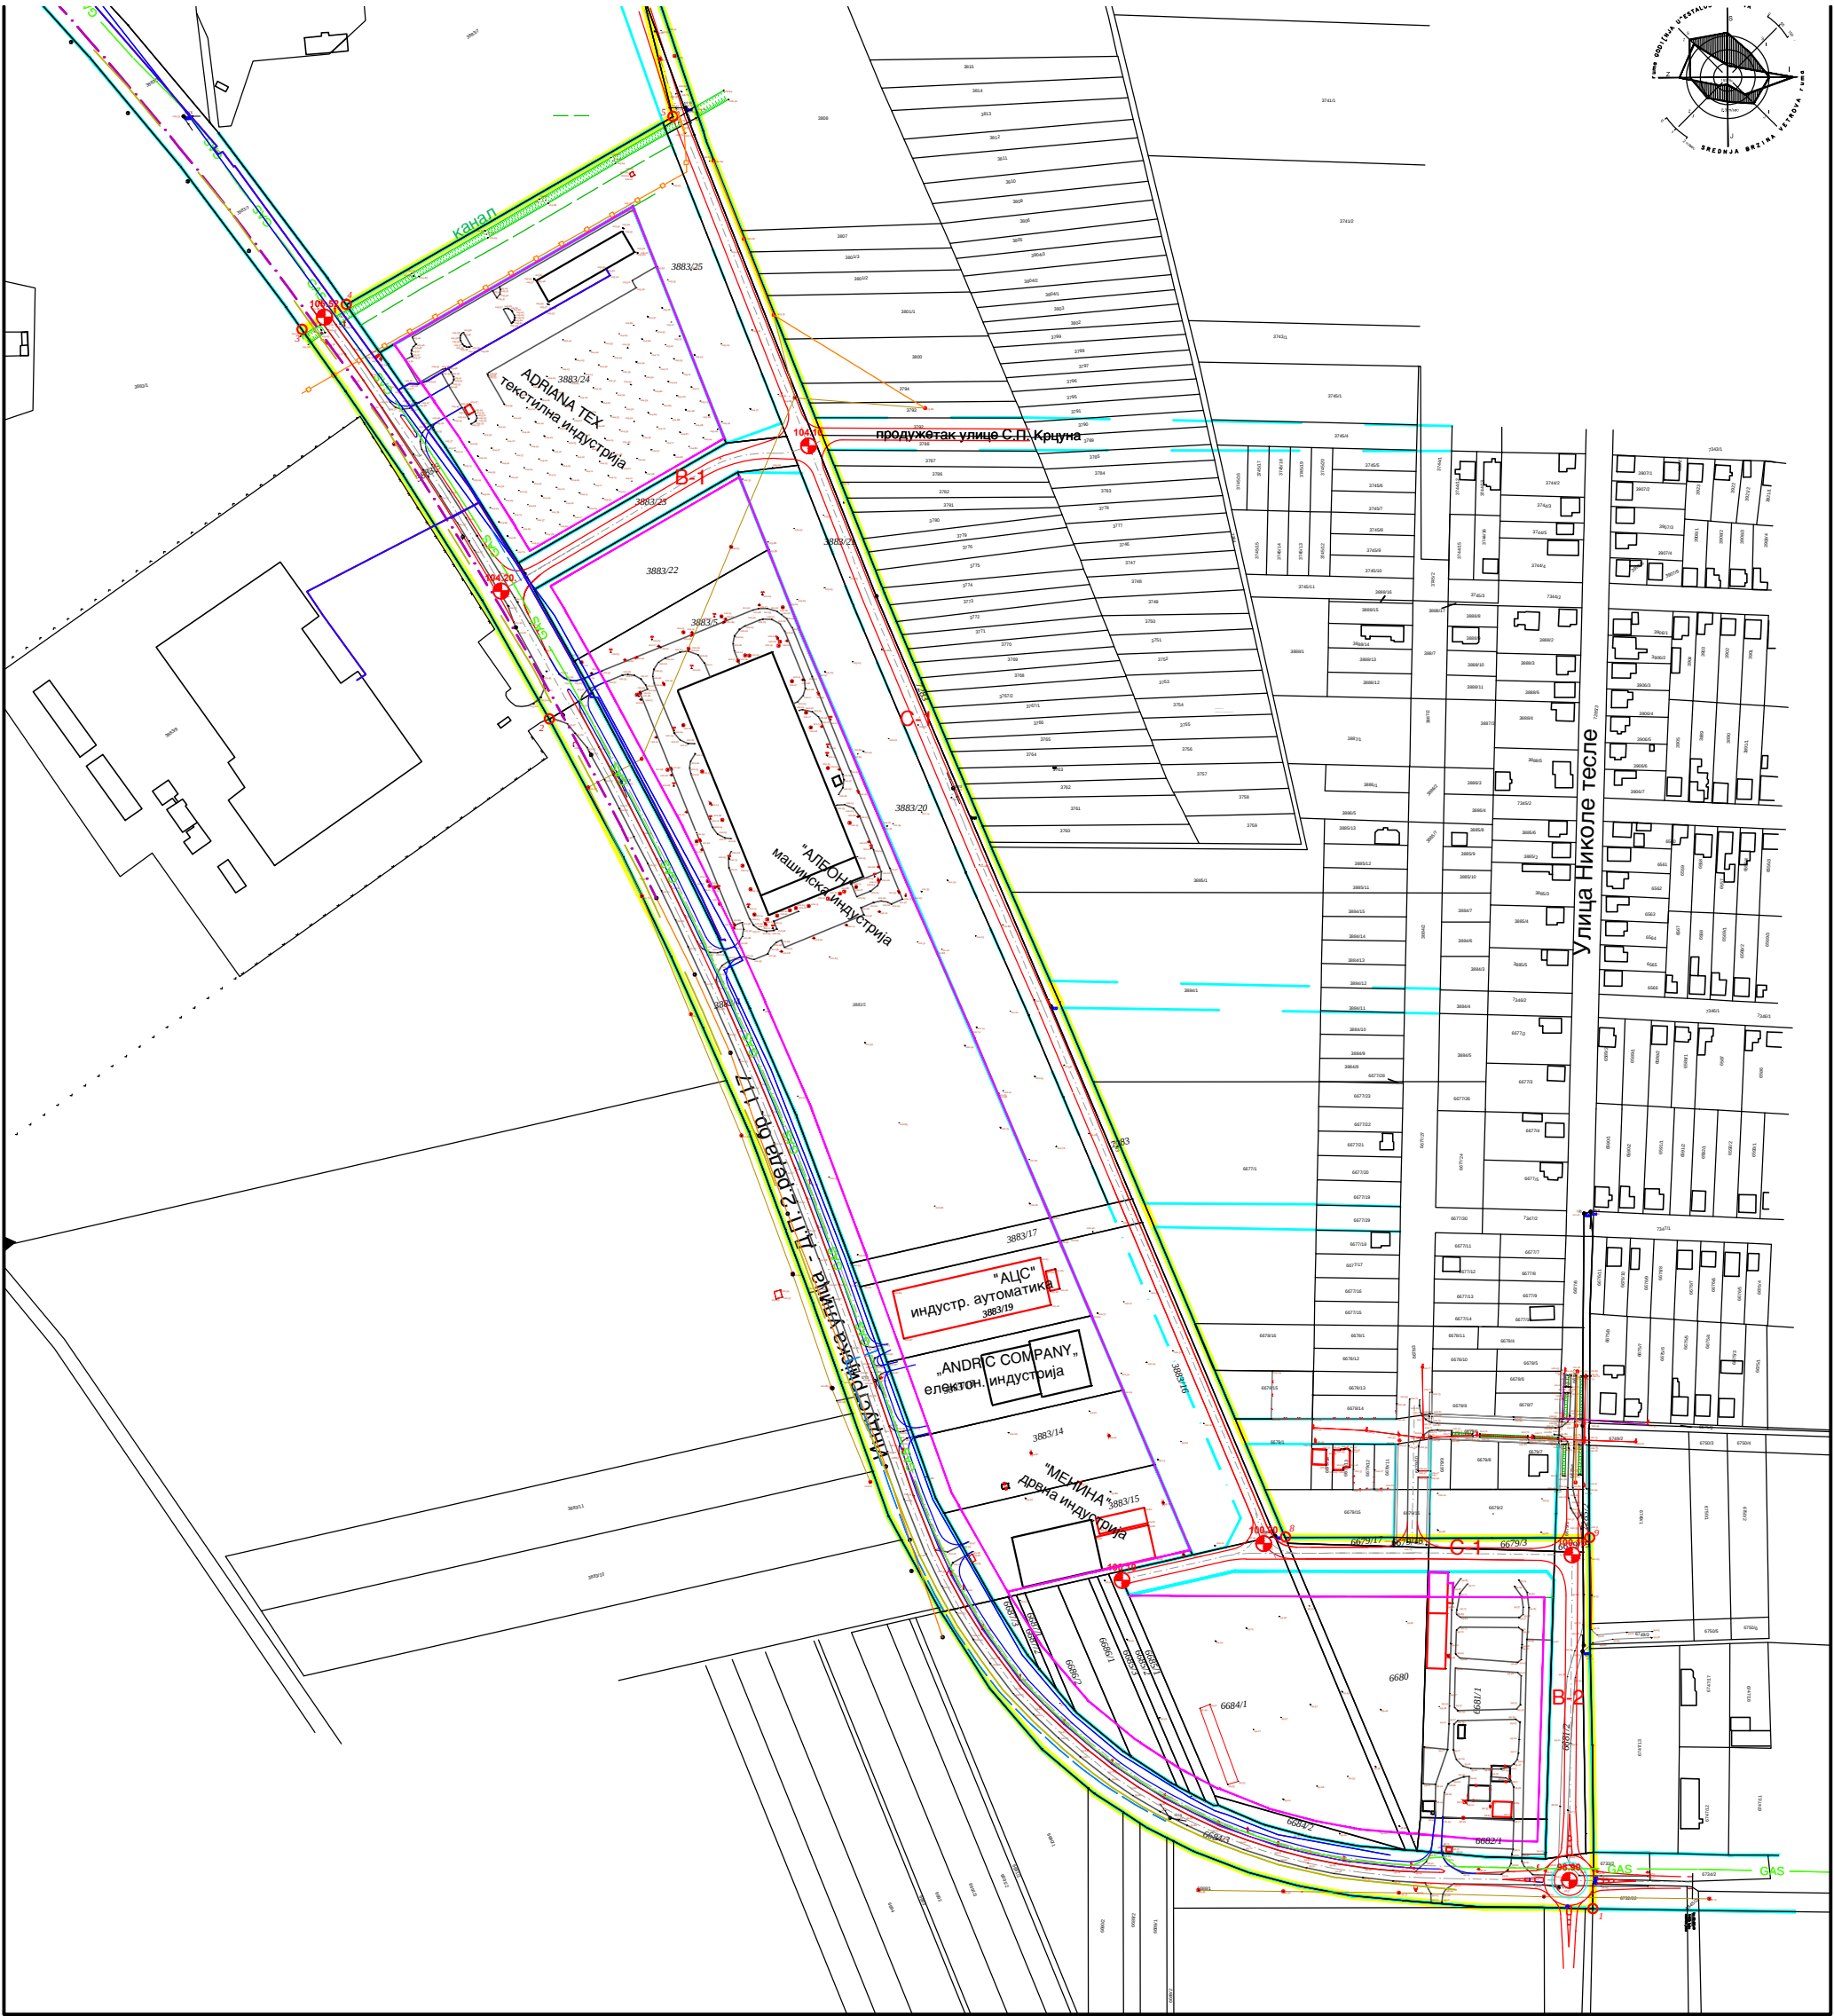


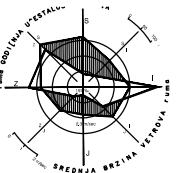

ознаке:

- ГРАНИЦА ПЛАНСКОГ ПОДРУЧЈА
- ПОСТОЈЕЋЕ ПАРЦЕЛЕ
- ПОСТОЈЕЋИ ОБЈЕКТИ (катастр. стање / објекти без грађ. дозволе)
- РЕГУЛАЦИОНА ЛИНИЈА
- ГРАЂЕВИНСКА ЛИНИЈА

- КАНАЛ
- САОБРАЋАЈНИ КОРИДОРИ
- ПОСТОЈЕЋЕ САОБРАЋАЈНИЦЕ
- ПЛАНИРАНЕ САОБРАЋАЈНИЦЕ
- ПЛАНИРАНА СЕРВИСНА САОБРАЋАЈНИЦА

- Инфраструктура (постојећа и планирана)
- Водовод
 - Вода-планирано
 - Фекална канализација
 - Фекална канализација-планирано
 - Средње напонски кабл 20
 - ТТ кабл
 - ТТ надземна мрежа
 - Гас
 - топловод - постојећи

СКУПШТИНА ОПШТИНЕ РУМА



Председник Скупштине Општине Рума:

ПЛАН ДЕТАЉНЕ РЕГУЛАЦИЈЕ
"ЗА БЛОКОВЕ 3-13-1, 3-13-2 И 3-8-14
И ДЕЛОВЕ БЛОКОВА 3-12-3 И 3-8-12
У РАДНОЈ ЗОНИ" У РУМИ

ПЛАНИРАНЕ ТРАСЕ, КОРИДОРИ
И МРЕЖА ЈАВНЕ КОМУНАЛНЕ
ИНФРАСТРУКТУРЕ

Р 1: 2500

носилац израде:



ЈАВНО УРБАНИСТИЧКО ПРАЋЕЊЕ "ПЛАН"
ОПШТИНА РУМА И ОКОЛИНА

ОДГОВОРНИ УРБАНИСТА:
Биљана Милутиновић, дипл.инж.арх.
САРАДНИЦИ:
Петар Ђурић, дипл.инж.ел.
Драган Филиповић, дипл.инж.граф.
Рума 2013.

ЛИСТ

5