


# PROFIL NOVOFORMIRANE ULICE

## S-3

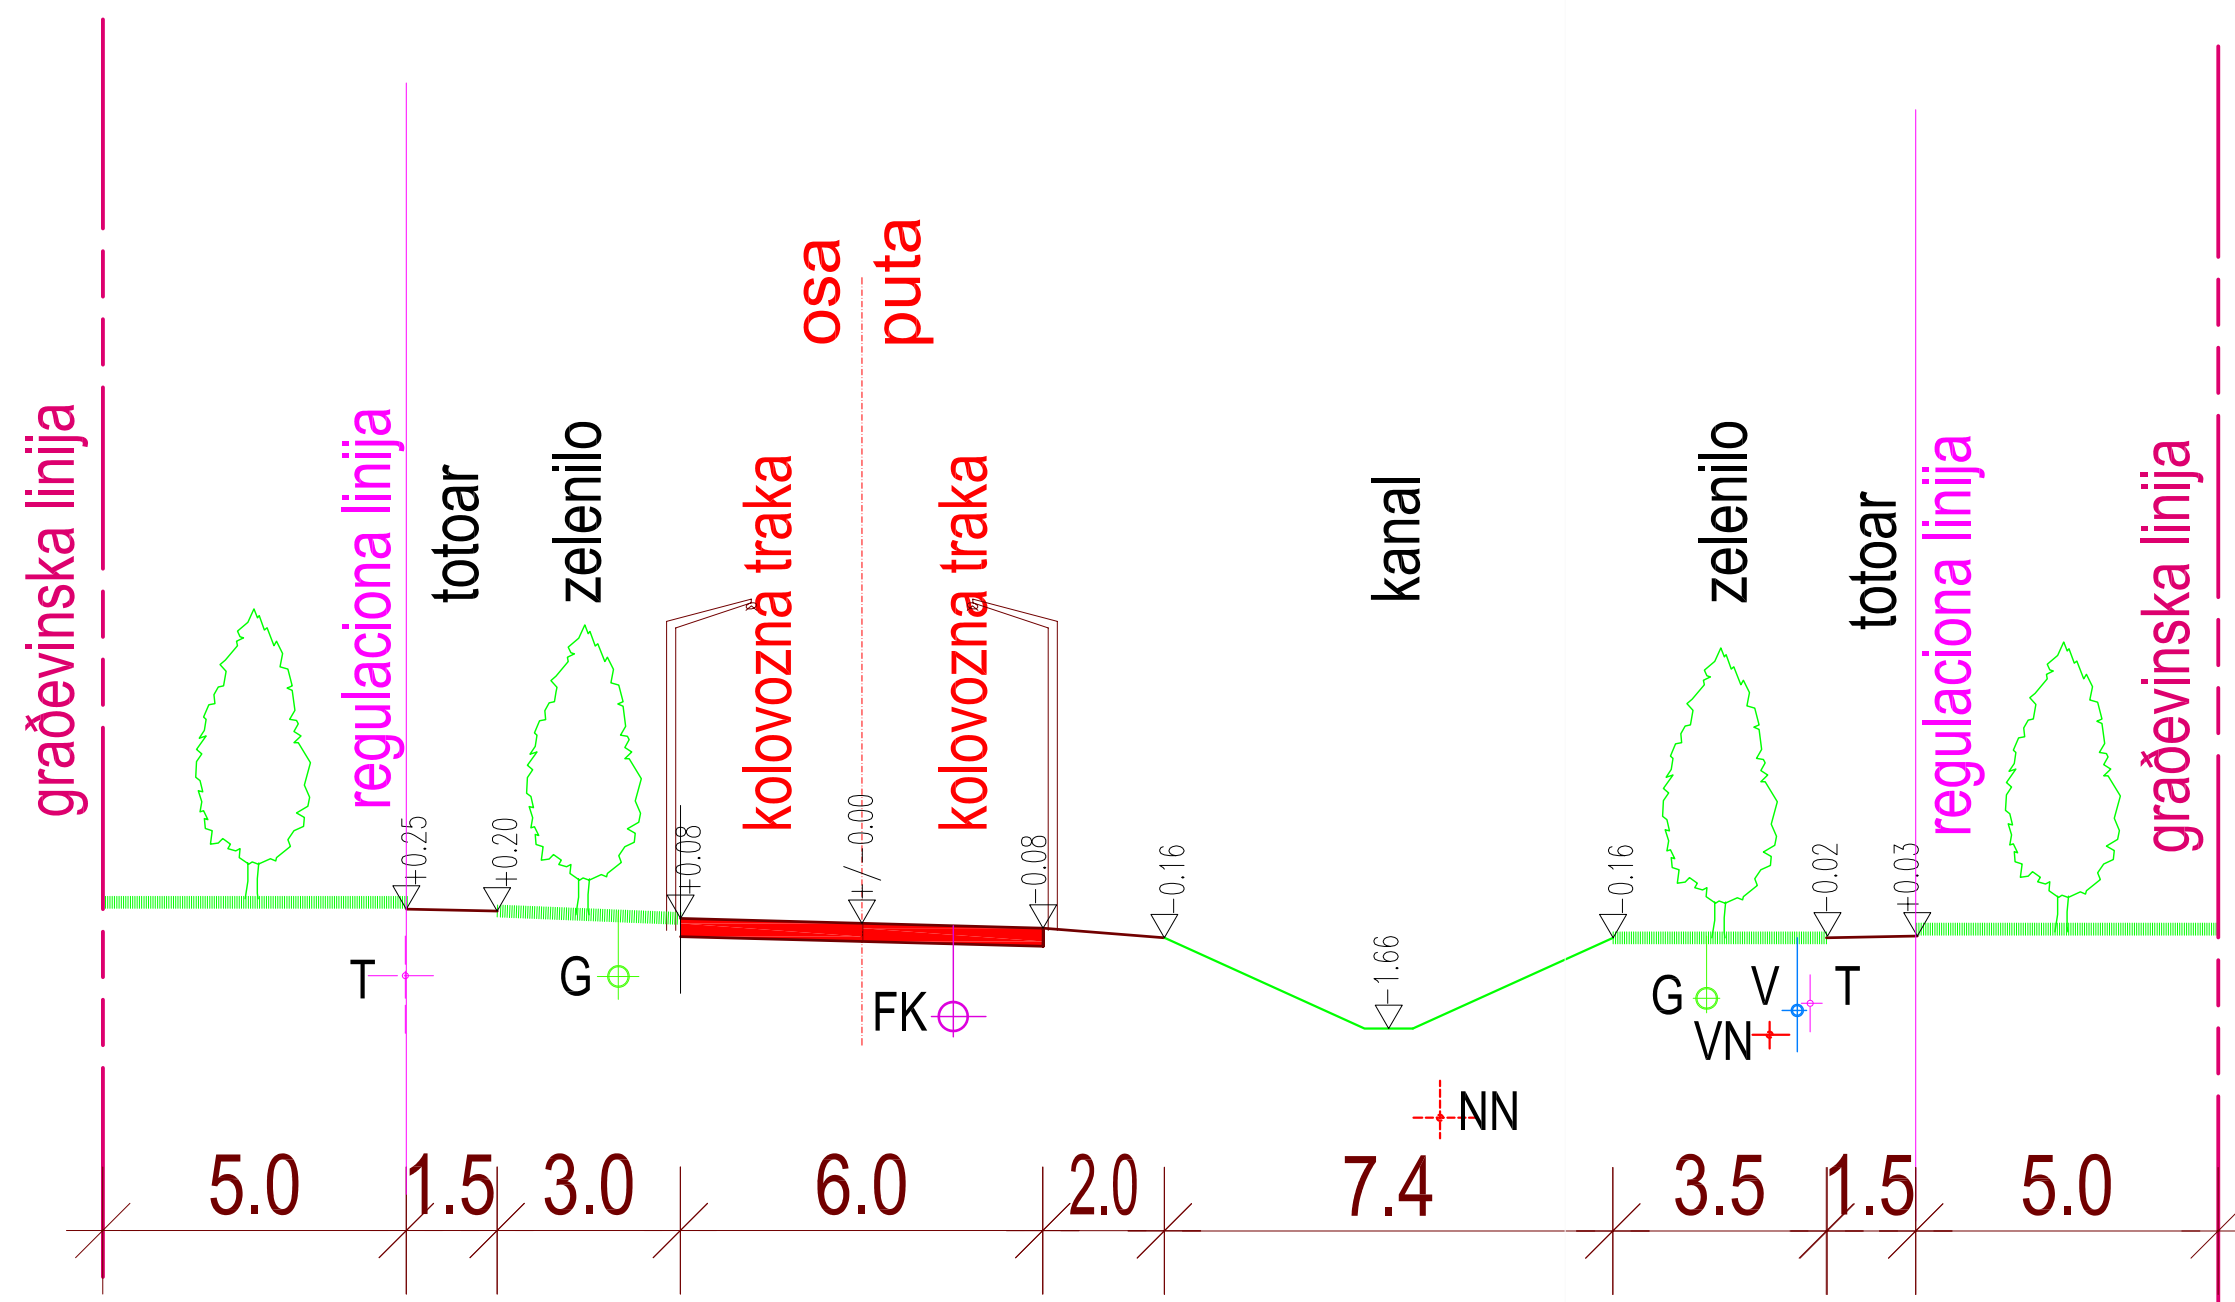

JUP \*PLAN\*

OPŠTINA RUMA I PEĆINCI

27.OKTOBRA 7a  
RUMA

PLAN DETALJNE REGULACIJE  
ZA BLOK 3-12-1, DEO BLOKA 3-16-2  
I DEO BLOKA 3-14-2 U IND.ZONI  
RUMA

KARAKTERISTICNI  
PROFIL ULICE S3

JP za građevinsko zemljište i puteve  
RUMA

1 : 125

BR. PLANA  
PDR-03/08

LEGENDA

- VN** TRASA PLANIRANE VN MREŽE
- NN** TRASA PLANIRANE NN MREŽE
- T** PLANIRANA TT MREŽA
- V** VODOVODNA MREŽA
- FK** FEKALNA KANALIZACIJA
- G** GASNA MREŽA

ODGOVORNI URBANISTA  
DRAGAN FILIPOVIĆ d.i.g.

URBANISTA SARADNIK

URBANISTA SARADNIK