


PLAN DETALJNE REGULACIJE
ZA BLOK 3-12-1,DEO BLOKA 3-16-2
I DEO BLOKA 3-14-2 U IND.ZONI
RUMA

KARAKTERISTICNI
PROFIL ULICE-S1

JP za građevinsko zemljište i puteve
RUMA

1 : 200 BR. PLANA
PDR-03/08


PROFIL NOVOFORMIRANE ULICE S-1

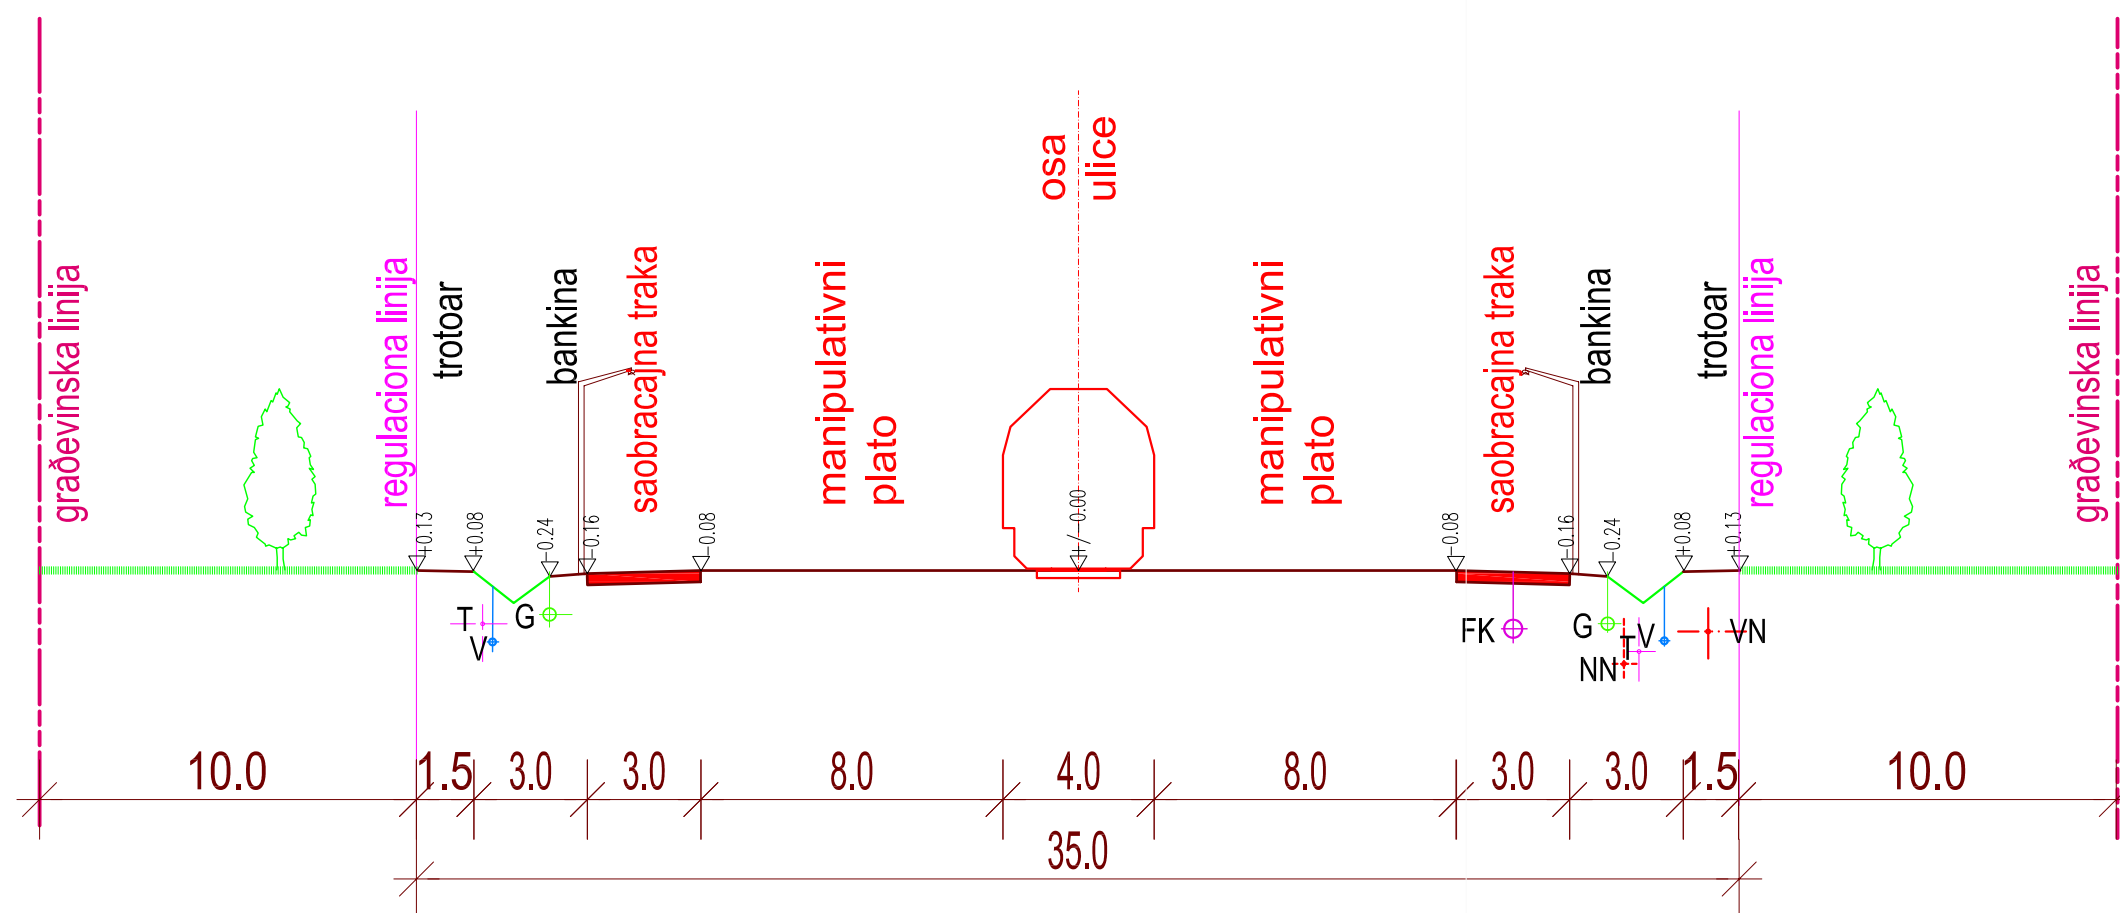

LEGENDA

- VN TRASA PLANIRANE VN MREŽE
- NN TRASA PLANIRANE NN MREŽE
- T PLANIRANA TT MREŽA
- V VODOVODNA MREŽA
- FK FEKALNA KANALIZACIJA
- G GASNA MREŽA

ODGOVORNI URBANISTA
DRAGAN FILIPOVIĆ d.i.g.

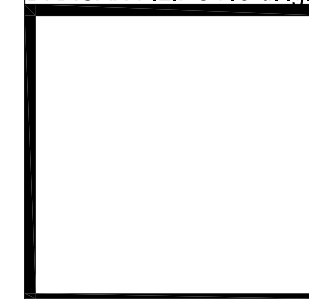

URBANISTA SARADNIK

URBANISTA SARADNIK