


PROFIL NOVOFORMIRANE ULICE

S-2 ; S-4

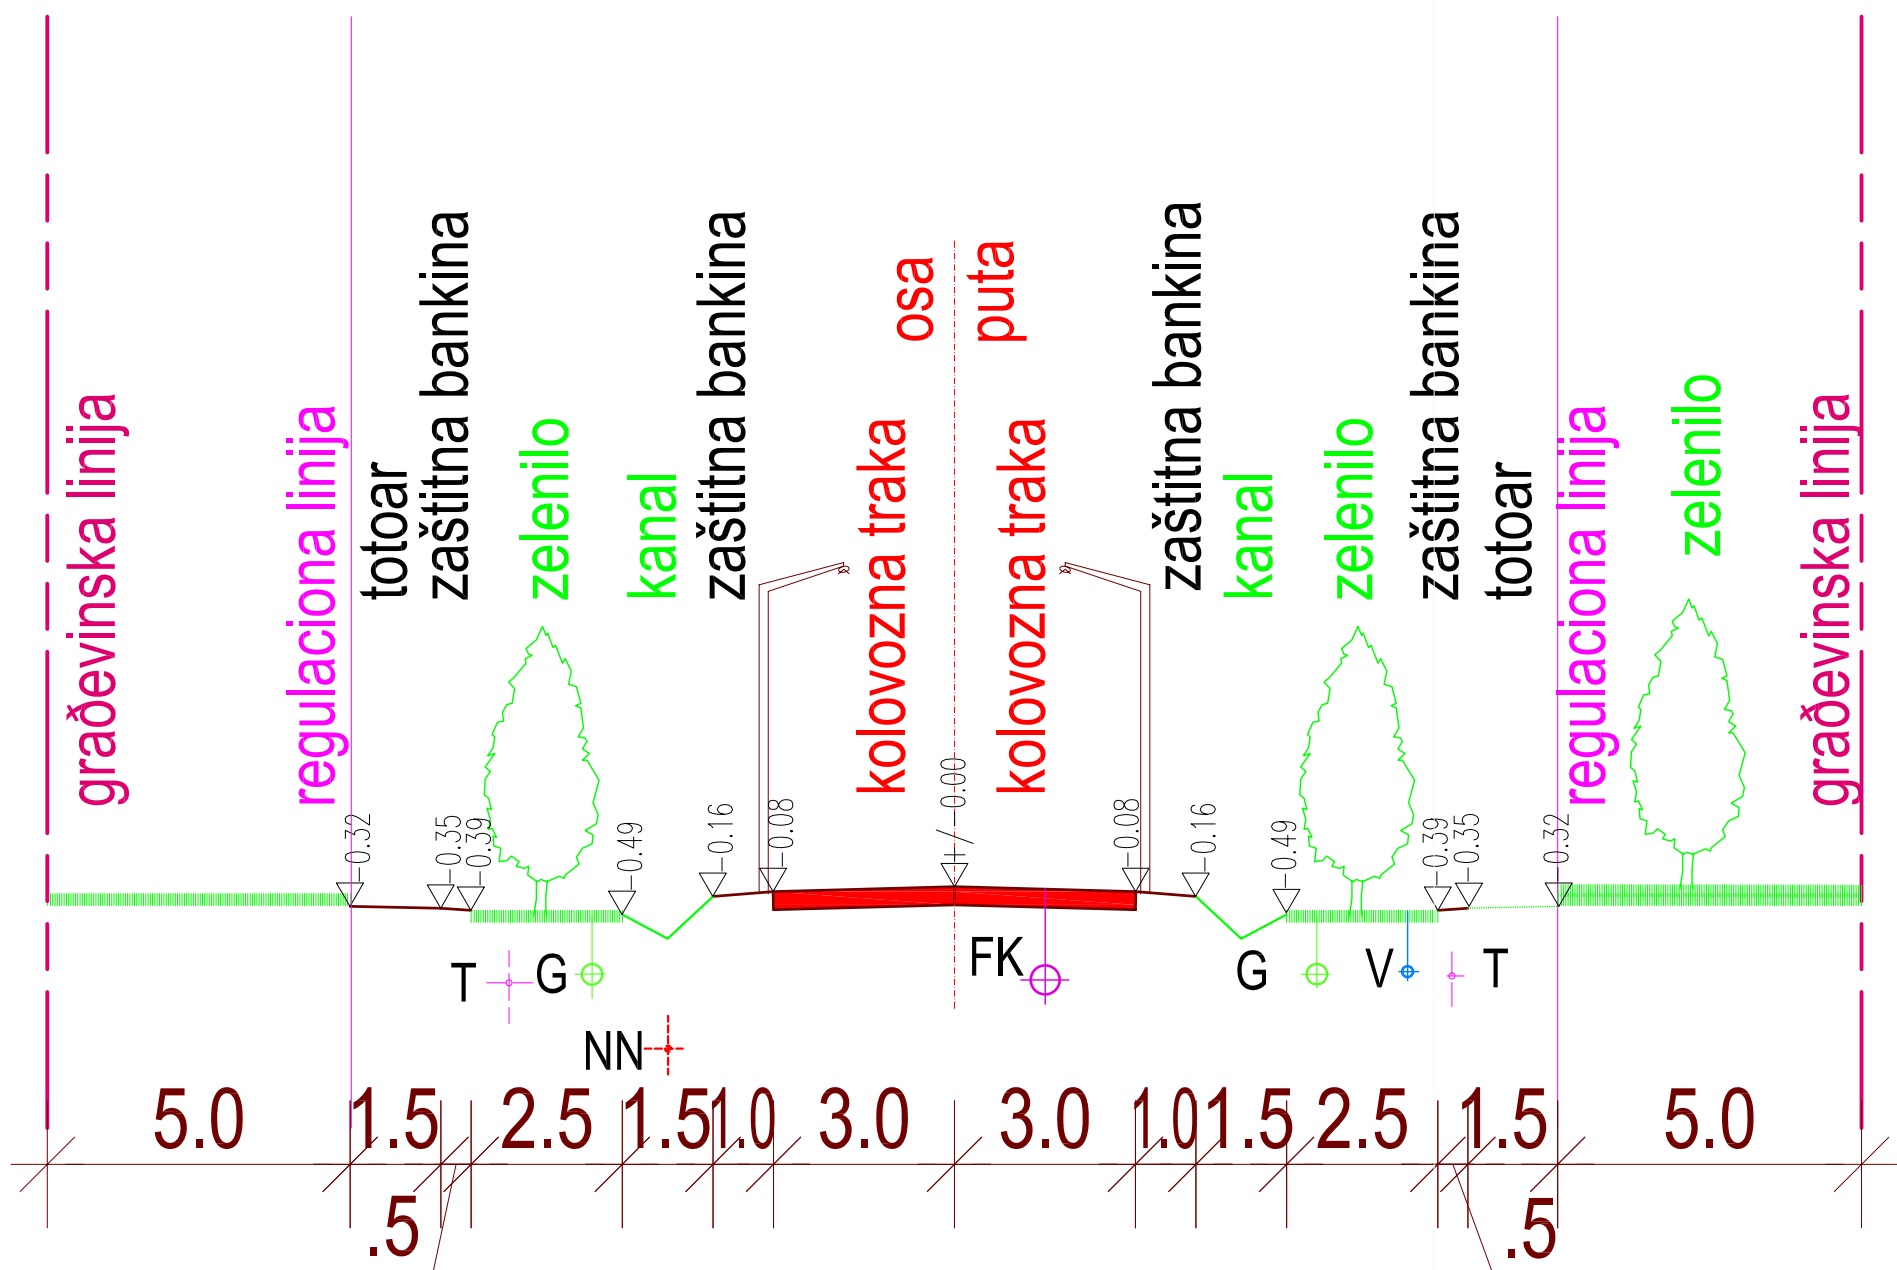

JUP *PLAN*

OPŠTINA RUMA I PEĆINCI

27.OKTOBRA 7a
RUMA

PLAN DETALJNE REGULACIJE
ZA BLOK 3-12-1, DEO BLOKA 3-16-2
I DEO BLOKA 3-14-2 U IND.ZONI
RUMA

KARAKTERISTICNI
PROFIL ULICE-S2 I S4

JP za građevinsko zemljište i puteve
RUMA

1 : 125
BR. PLANA
PDR-03/08

LEGENDA

- VN** TRASA PLANIRANE VN MREŽE
- NN** TRASA PLANIRANE NN MREŽE
- T** PLANIRANA TT MREŽA
- V** VODOVODNA MREŽA
- FK** FEKALNA KANALIZACIJA
- G** GASNA MREŽA

ODGOVORNI URBANISTA
DRAGAN FILIPOVIĆ d.i.g.

URBANISTA SARADNIK

URBANISTA SARADNIK