


УЛИЦА

КАРАКТЕРИСТИЧНИ

ПОПРЕЧНИ ПРОФИЛ РУМСКЕ УЛИЦЕ СА ПОСТОЈЕЋОМ ИНФРАСТРУКТУРОМ

Б - Б

Р 1 : 100

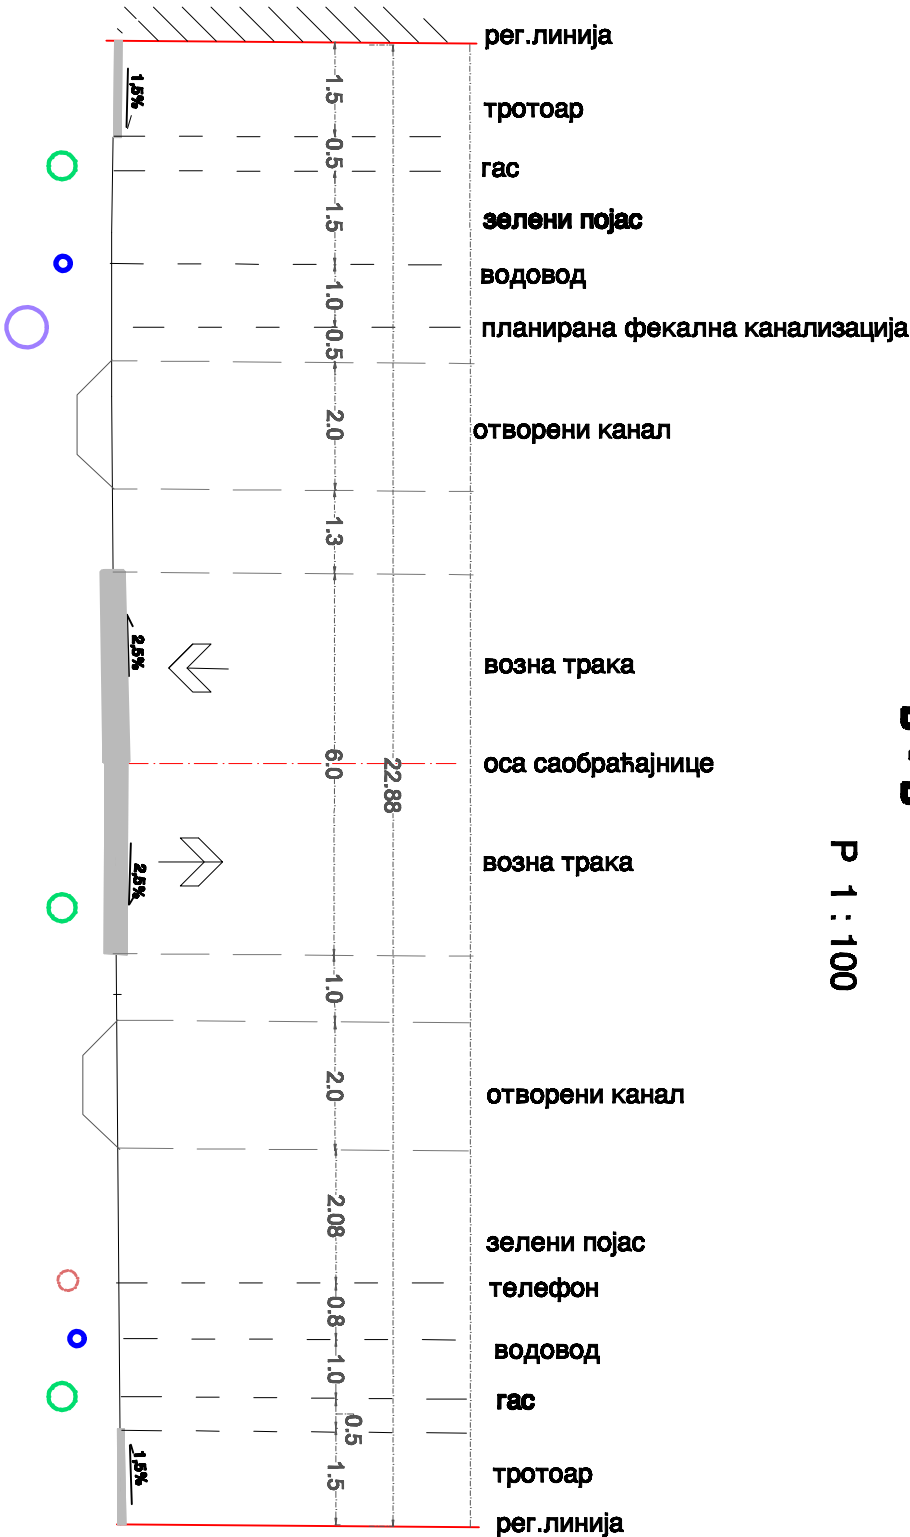

ОШТИНА РУМА

ПЛАН ДЕТАЉНЕ РЕГУЛАЦИЈЕ
ЗА ПЛАНИРАЊУ САОБРАЋАЈНИЦУ
(ПУТ ЗА ВОДИЦУ)
У НАСЕЉУ ВОЃАНЬ

ПОПРЕЧНИ ПРОФИЛ ПЛАНИРАНЕ УЛИЦЕ
СА ПЛАНИРАНОМ ИНФРАСТРУКТУРОМ
Р 1: 100

НАМЕНА ПРОЈЕКТА



Јавно предузеће урбанизам и изградња Рума
Рума, 21. Октобра 1а, тел: 022 430 126, е-пошта: office@rumpg.com.rs
Телефон: 169 80000040983 33 206 468421 34

ОПШТИНА РУМА
Јавно предузеће урбанизам и изградња Рума

Рума 2021