


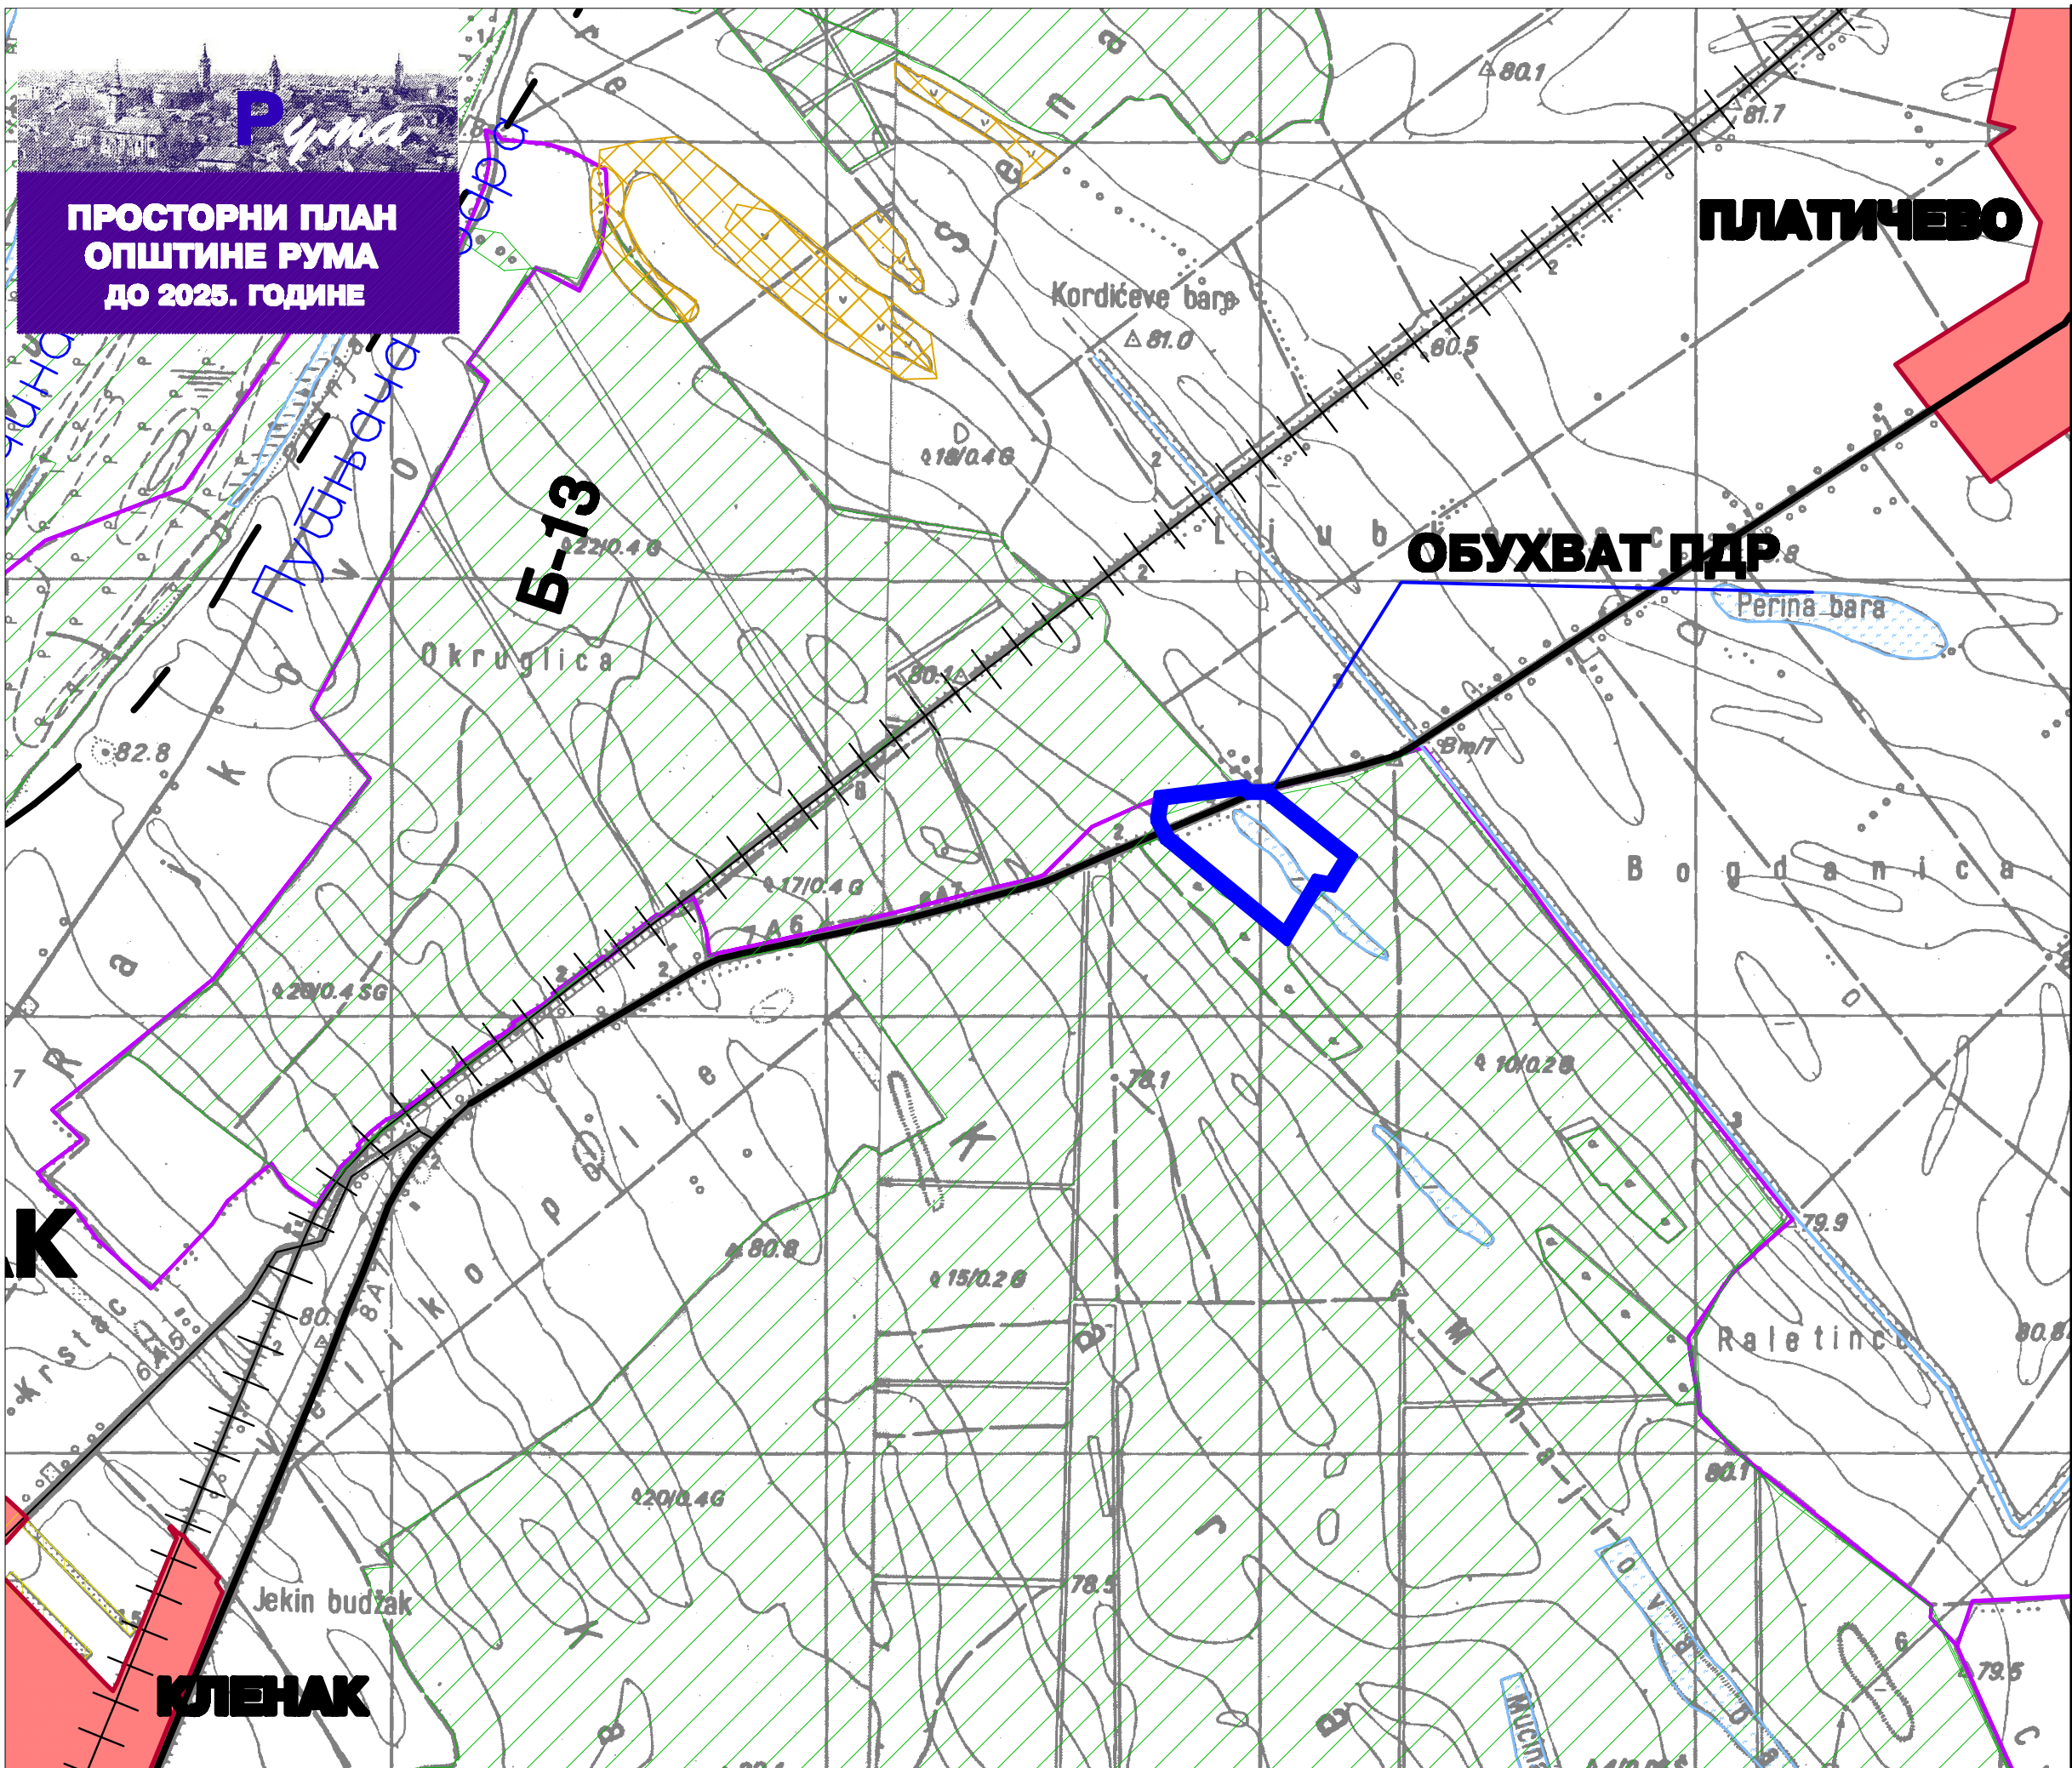

НАМЕНА ПРОСТОРА

- ШУМСКО ЗЕМЉИШТЕ
- ШУМЕ И ШУМСКО ЗЕМЉИШТЕ СРП "ОБЕДСКА БАРА"
 - ОСТАЛЕ ШУМЕ И ШУМСКО ЗЕМЉИШТЕ
- ПОЉОПРИВРЕДНО ЗЕМЉИШТЕ
- ВОЋЊАЦИ И ВИНОГРАДИ-ПЛАНТАЖЕ
 - ВОЋАРСКО ВИНОГРАДАРСКЕ ЗОНЕ
 - ЛИВАДЕ И ПИШЊАЦИ
 - ТРЕСТИЦИ, МОЧВАРЕ, БАРЕ
 - ОСТАЛО ПОЉОПРИВРЕДНО ЗЕМЉИШТЕ
 - ДЕГРАДИРАНЕ ПОВРШИНЕ
- ВОДНО ЗЕМЉИШТЕ
- РЕКА САВА
 - МИКРОЛОКАЛИТЕ
 - ПОТОЦИ И КАНАЛИ
 - ДУВОКЕ БАРЕ
- ГРАЂЕВИНОКО ЗЕМЉИШТЕ
- ГРАЂЕВИНСКИ РЕОНИ НАСЕЉА
 - ИНВЕНД ЗОНЕ
 - РАДНЕ ЗОНЕ ИЗВАН НАСЕЉА

ОСНОВНИ САОБРАЋАЈНИ ПРАВЦИ

- ПУТНА МРЕЖА
- ДРЖАВНИ ПУТ I РЕДА - АУТОПУТ Б-70(А-5)
 - ДРЖАВНИ ПУТ I РЕДА
 - ДРЖАВНИ ПУТ II РЕДА
 - ВАЖНИ ОПШТИНСКИ ПУТ
 - ОПШТИНСКИ ПУТ

- ЖЕЛЕЗНИЧКА МРЕЖА
- ДВОКОЛОСЕЧНА МЕЂУНАРОДНА ПРУГА
 - ДВОКОЛОСЕЧНА ПРУГА
 - ПЛАНИРАНЕ ЈЕДНОКОЛОСЕЧНЕ ПРУГЕ

ОСНОВНА ЗАШТИТА ПОДРУЧЈА

- ГРАНИЦА СПЕЦИЈАЛНОГ РЕЗЕРВАТА ПРИРОДЕ "ОБЕДСКА БАРА"
- ГРАНИЦА ЗОНЕ ЗАШТИТЕ СРП "ОБЕДСКА БАРА"
- ГРАНИЦА ЗОНЕ ЗАШТИТЕ НП "ФРУШКА ГОРА"
- НАЦИОНАЛНИ ПАРК "ФРУШКА ГОРА"
- ГРАНИЦА ЗОНА ЗАБРАЊЕНЕ И ОГРАНИЧЕНЕ ГРАДЊЕ

- ГРАНИЦА ОПШТИНЕ
- ГРАНИЦА КАТАСТАРСКЕ ОПШТИНЕ
- ГРАНИЦА ПОДРУЧЈА ОБУХВАТЕНОГ ПЛАНОМ

ОПШТИНА ОПШТИНЕ РУМА

НАРУЧИЛАЦ ПЛАНА :



ОПШТИНА РУМА

ИЗРАЂИВАЧ ПЛАНА :



ЈАВНО УРБАНИСТИЧКО ПРЕДУЗЕЋЕ
ПЛАНИРАЊЕ
ОПШТИНА РУМА И БЕЛИШКИ



НОСИЛАЦ ЗАДАТКА :

Марија Високић, дипл.проект.план. - одговорни планер

САРАДНИЦИ:

- Биљана Милутиновић, дипл.инж.арх.
- Петар Ђуричић, дипл.инж.еп.
- Драган Филиповић, дипл.инж.грађ.
- Милка Павловић, дипл.инж.пејз.арх.
- Тања Ковачевић, дипл.инж.арх.
- Јован Цвејић, струк.инж.геод.
- Драган Симић, струк.инж.геод.
- Валерија Пејаковић, помоћ.геод.



РЕФЕРЕНА КАРТА број

1

НАМЕНА ПРОСТОРА

РУМА 2014.

РАЗМЕРА - 1 : 50.000