


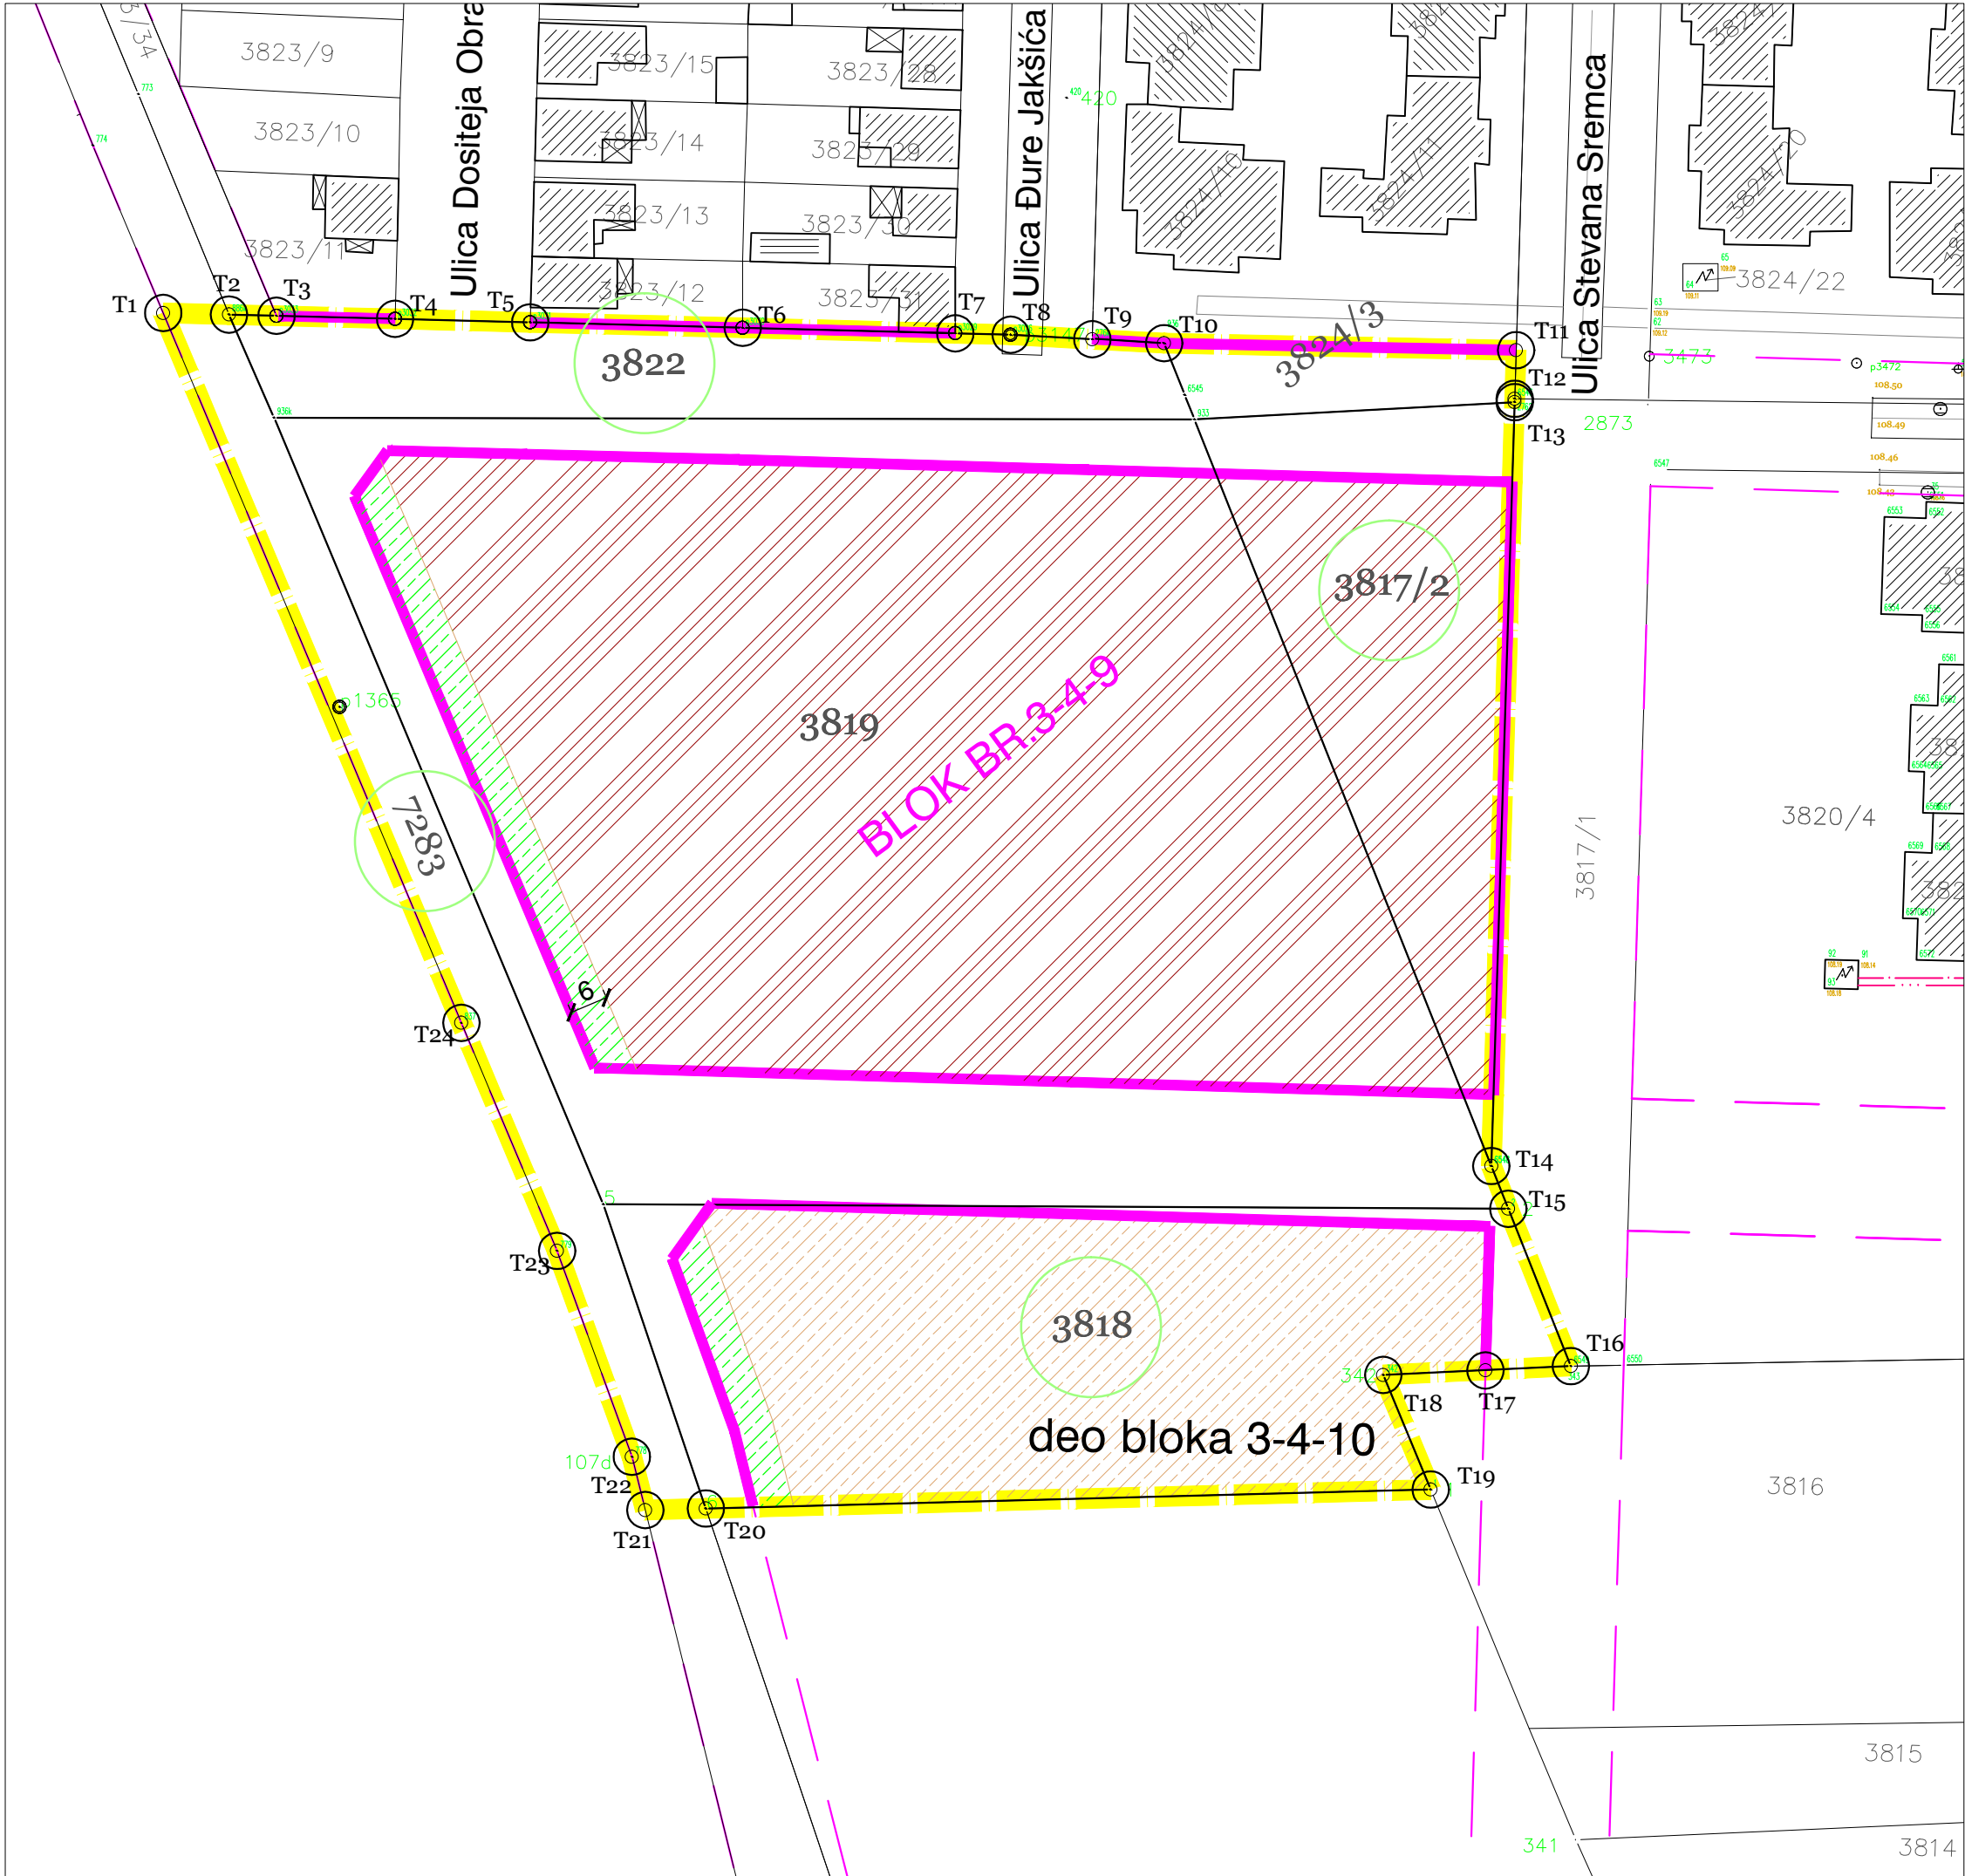

DONOSI : SO RUMA2009godine

PLAN
DETALJNE REGULACIJE
„za blok 3-4-9 i deo bloka
3-4-10 u naselju Tivol,,U RUMI

INVESTITOR: Slaviša Lukić,Veljka Dugoševića 141a
RUMA

NOSILAC IZRADE:
JUP *PLAN* OPŠTINA RUMA I PEĆINCI
ODGOVORNI URBANISTA:
BILJANA MILUTINOVIĆ ,dipl.ing.arh.

SARADNICI : SNEŽANA GVOIĆ,dipl.ing.arh.
MARIJANA MANDIĆ, dipl.ing.arh.
PETAR ĐURIČIĆ, dipl.ing.el
J.CVEJIĆ,ing.geod.

oznake:

GRANICA OBUHVATA
PLANA

T1T2TAČKE GRANICE OBUHVATA

3819

POSTOJEĆE PARCELE
U OBUHVATU PDR-e

K.P. U DRUŠTVENOJ SVOJINI

VIŠEPORODIČNO STANOVANJE
SA MOGUĆIM POSLOVANJEM
OSTALO GRAĐ. ZEMLJIŠTE

MEŠOVITO STANOVANJE
OSTALO GRAĐ. ZEMLJIŠTE

ZAŠTITNO ZELENILO

KORIDORI SAOBRAĆAJNICA

NAZIV LISTA :

PLANIRANO STANJE

PLAN NAMENE POVRŠINA
U GRANICAMA OBUHVATA PLANA

Br.lista : 3

R=1:1000