



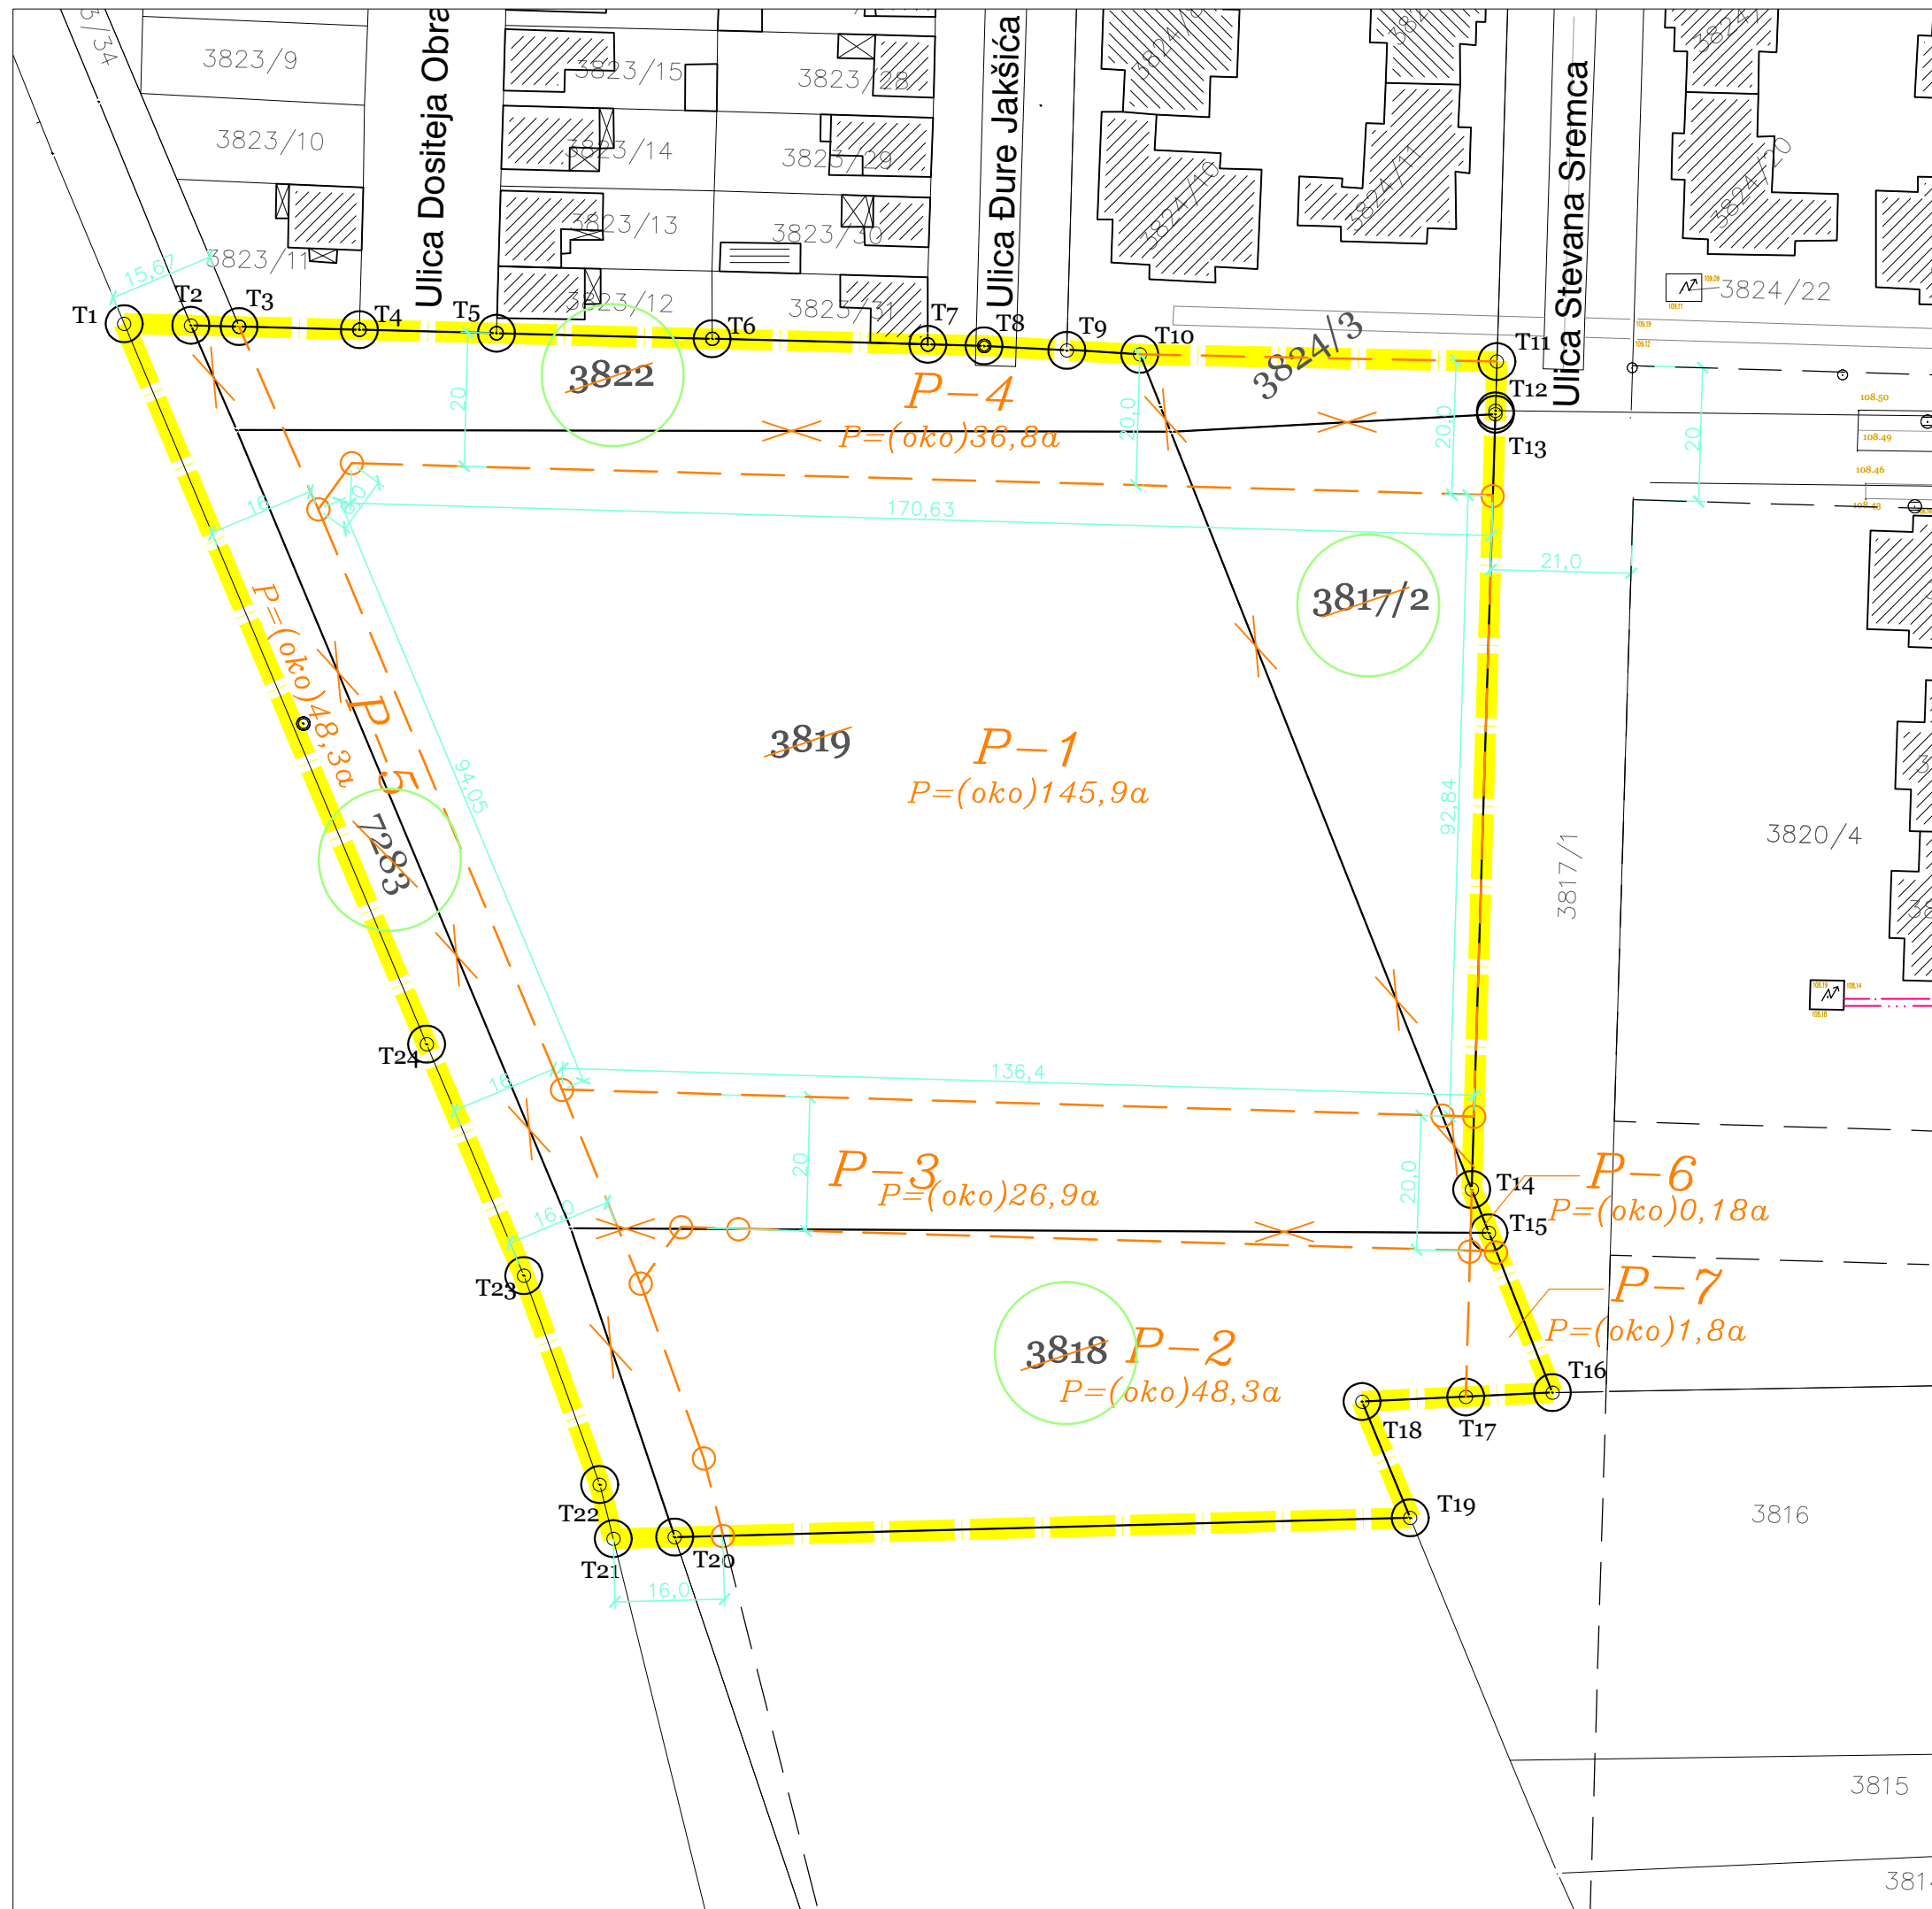

PLAN
DETALJNE REGULACIJE
„za blok 3-4-9 i deo bloka
3-4-10 u naselju Tivol,,U RUMI

INVESTITOR: Slaviša Lukić,Veljka Dugoševića 141a
RUMA
NOSILAC IZRADE:
JUP *PLAN* OPŠTINA RUMA I PEĆINCI
ODGOVORNI URBANISTA:
BILJANA MILUTINOVIĆ, dipl.ing.arh.
SARADNICI : SNJEŽANA GVOIĆ,dipl.ing.arh.
MARIJANA MANDIĆ, dipl.ing.arh.
PETAR ĐURIČIĆ, dipl.ing.el
J.CVEJIĆ,ing.geod.

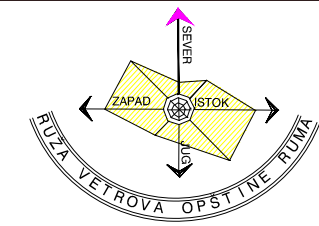

- oznake:
- GRANICA OBUHVATA PLANA
 - PARCELE KOJE SE PARCELIŠU
 - GRANICE K.P. KOJE SE BRIŠU
 - PLANIRANE GRANICE PARCELE
 - PLANIRANE PARCELE